


Táboa de símbolos


- Parcelas cedidas por ADIF para a actuación
- Liña da rede municipal de abastecemento de augas
- Liña da rede municipal de saneamento
- Punto de colocación da estación topográfica

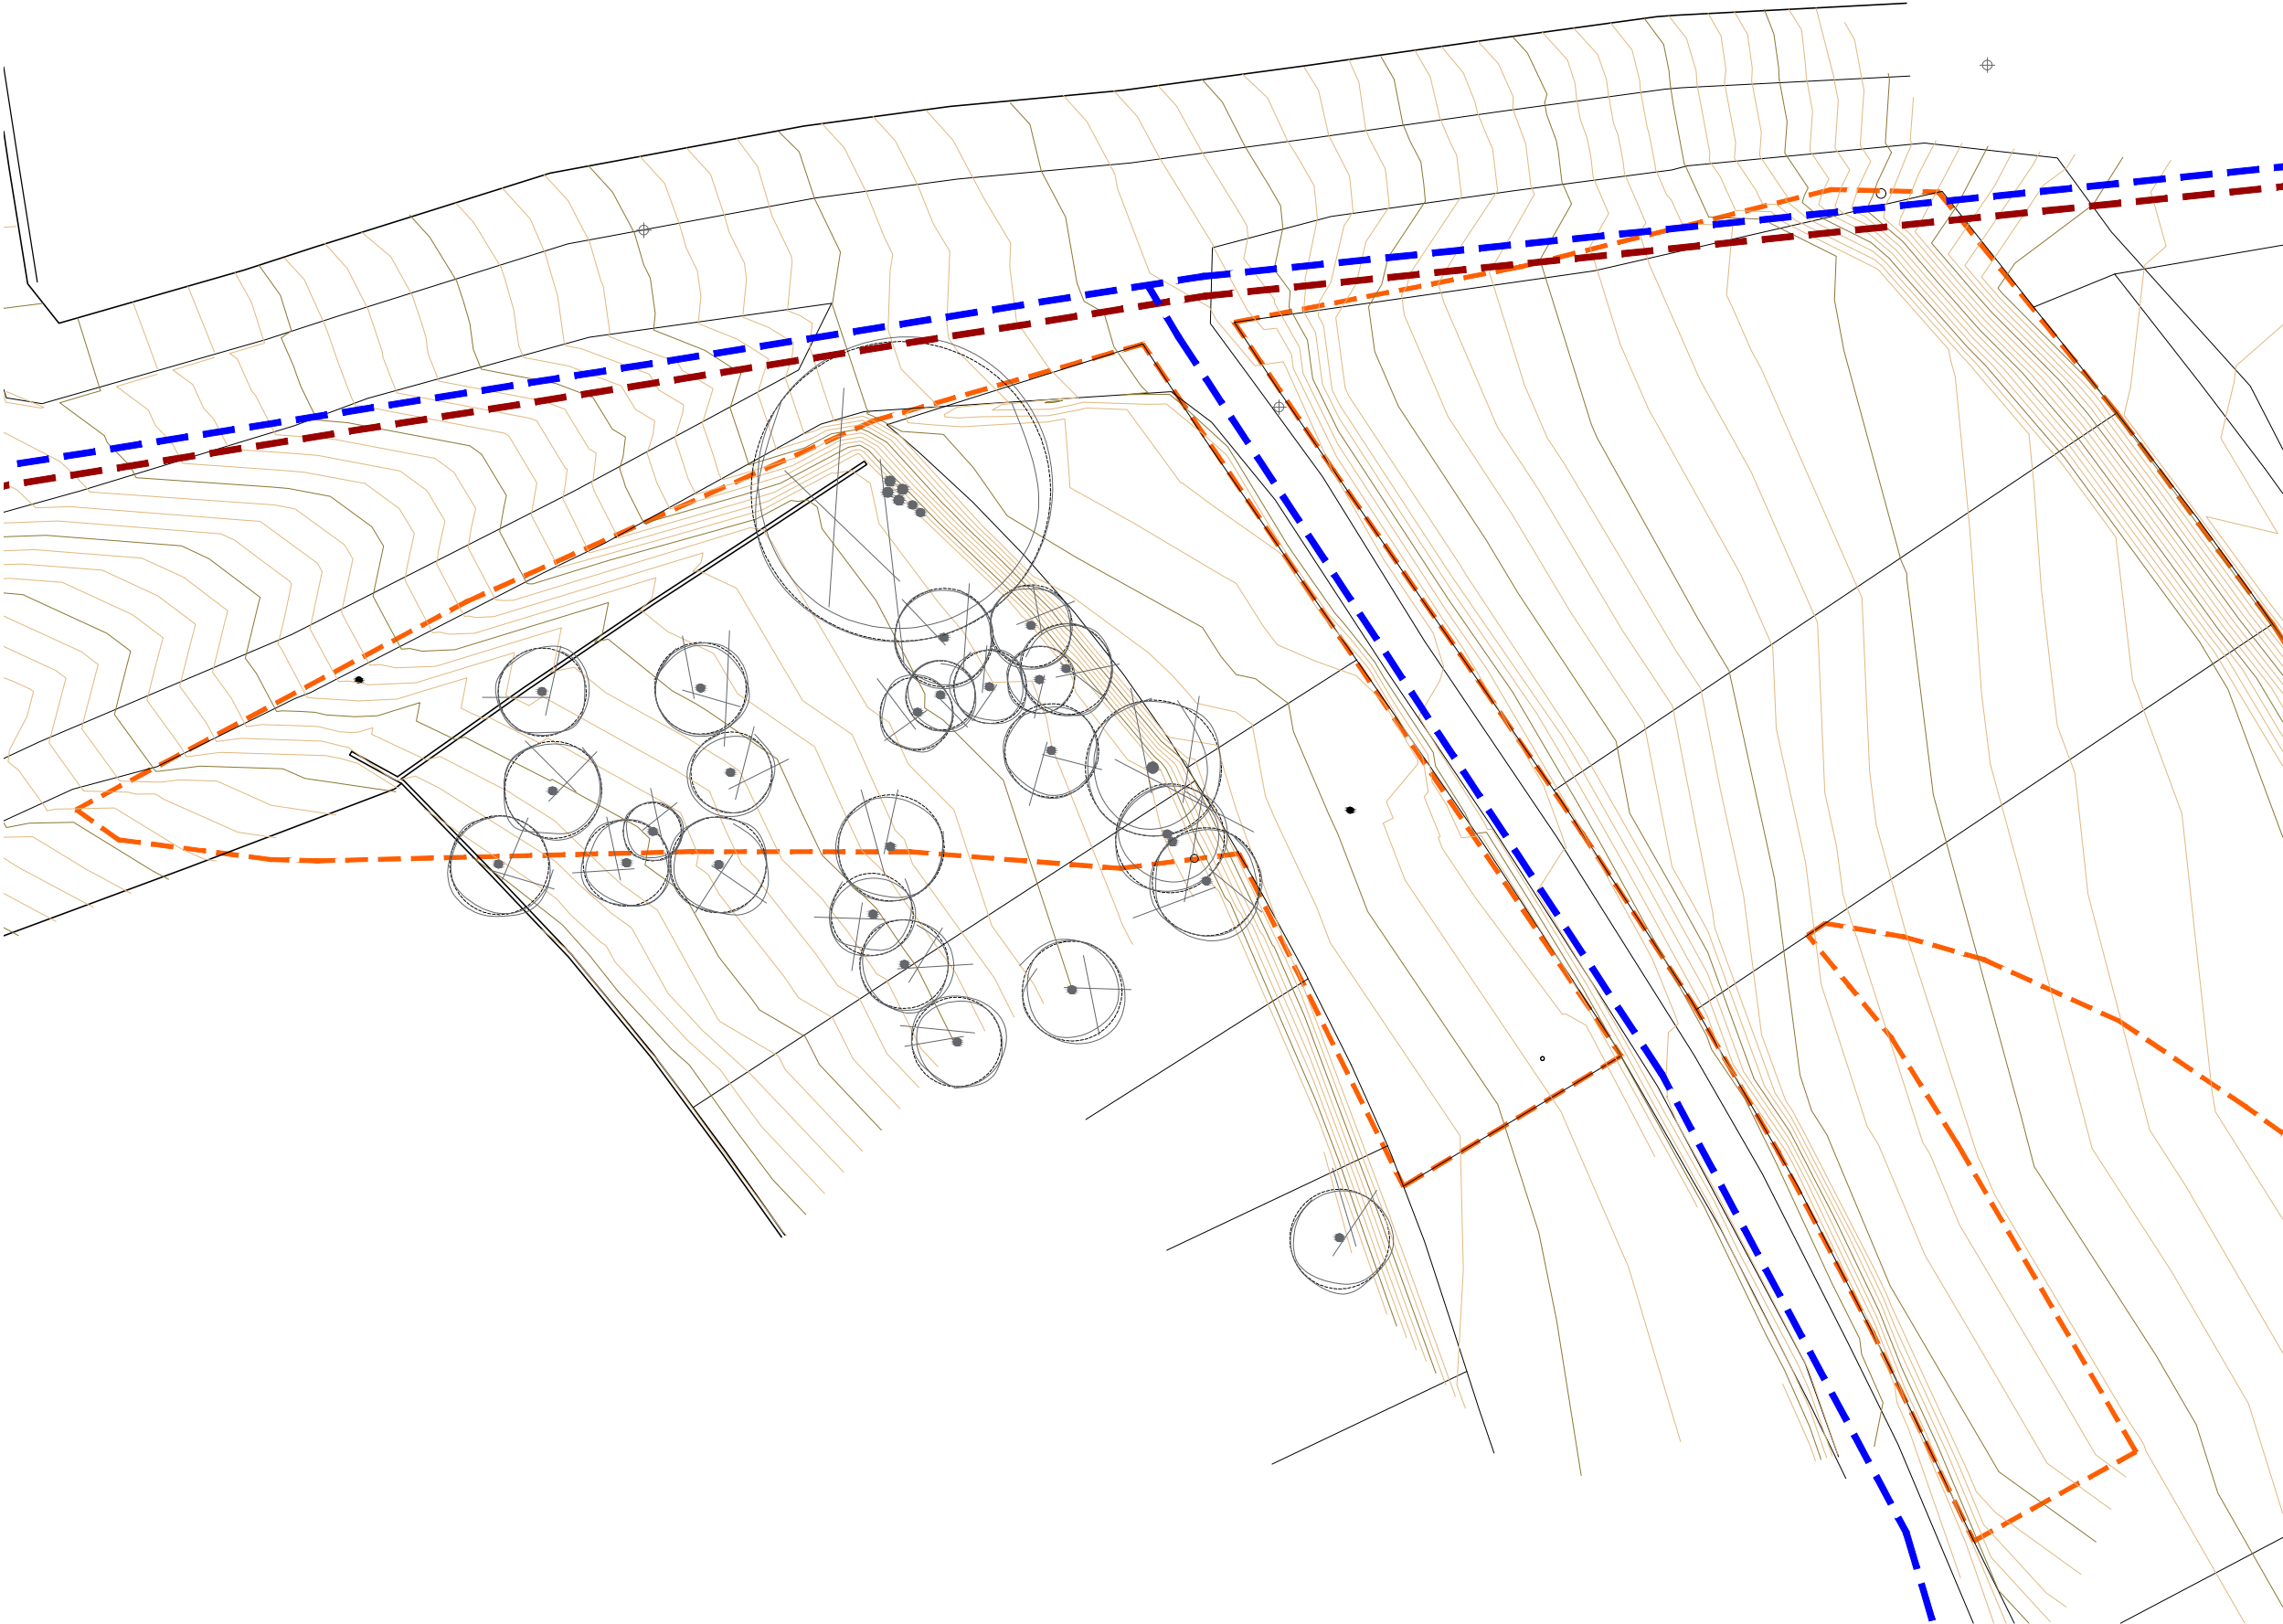

Proxecto básico e de execución de construción dun almacén para a asociación de veciños de Angrois

Situación
Rúa do Limpadoiro, Angrois
15702 Santiago de Compostela, A Coruña

Promotor
Arquitecto

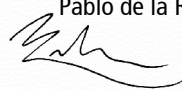Concello de Santiago de Compostela
Pablo de la Rubia Almuíña
COAG 3824

Mób: 619 919 236
delarubia@coag.es

Plano
ESTADO ACTUAL
Plano topográfico do estado actual

Ref.
1411_ EA 04

Data
mayo 14

Escala
1/350

V 52 EA 01

0 1 2 5 10 15 20 26,25 m

