

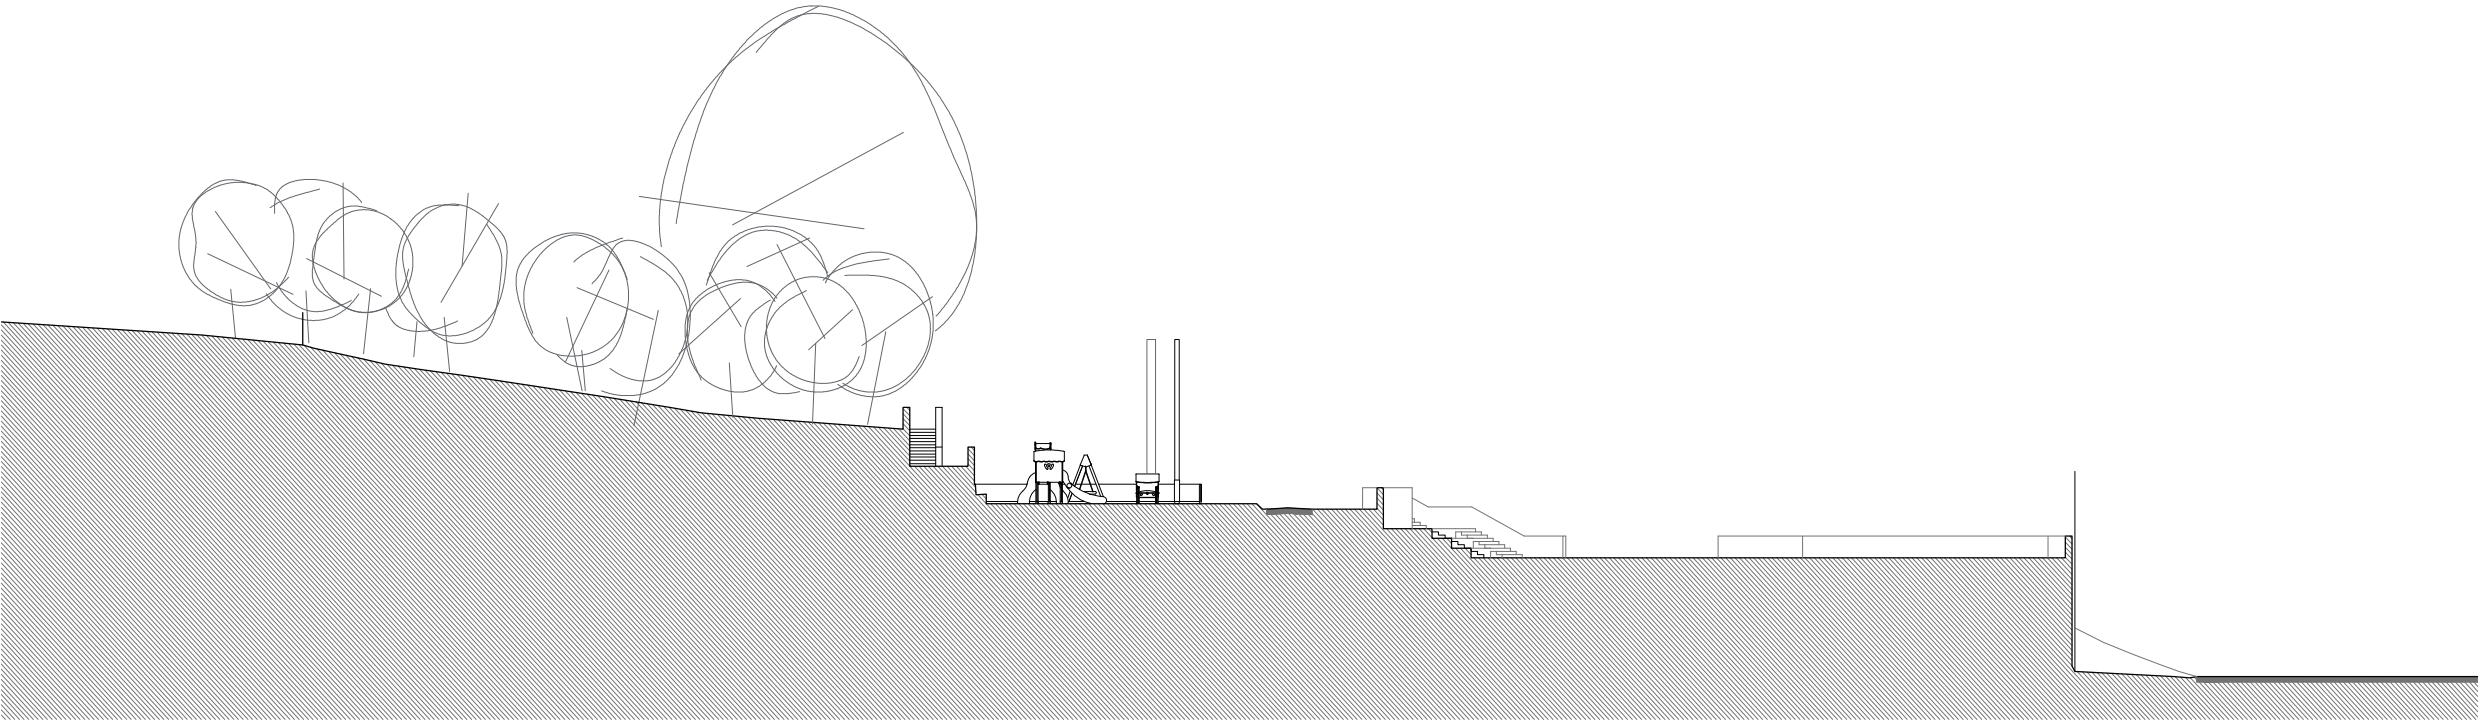
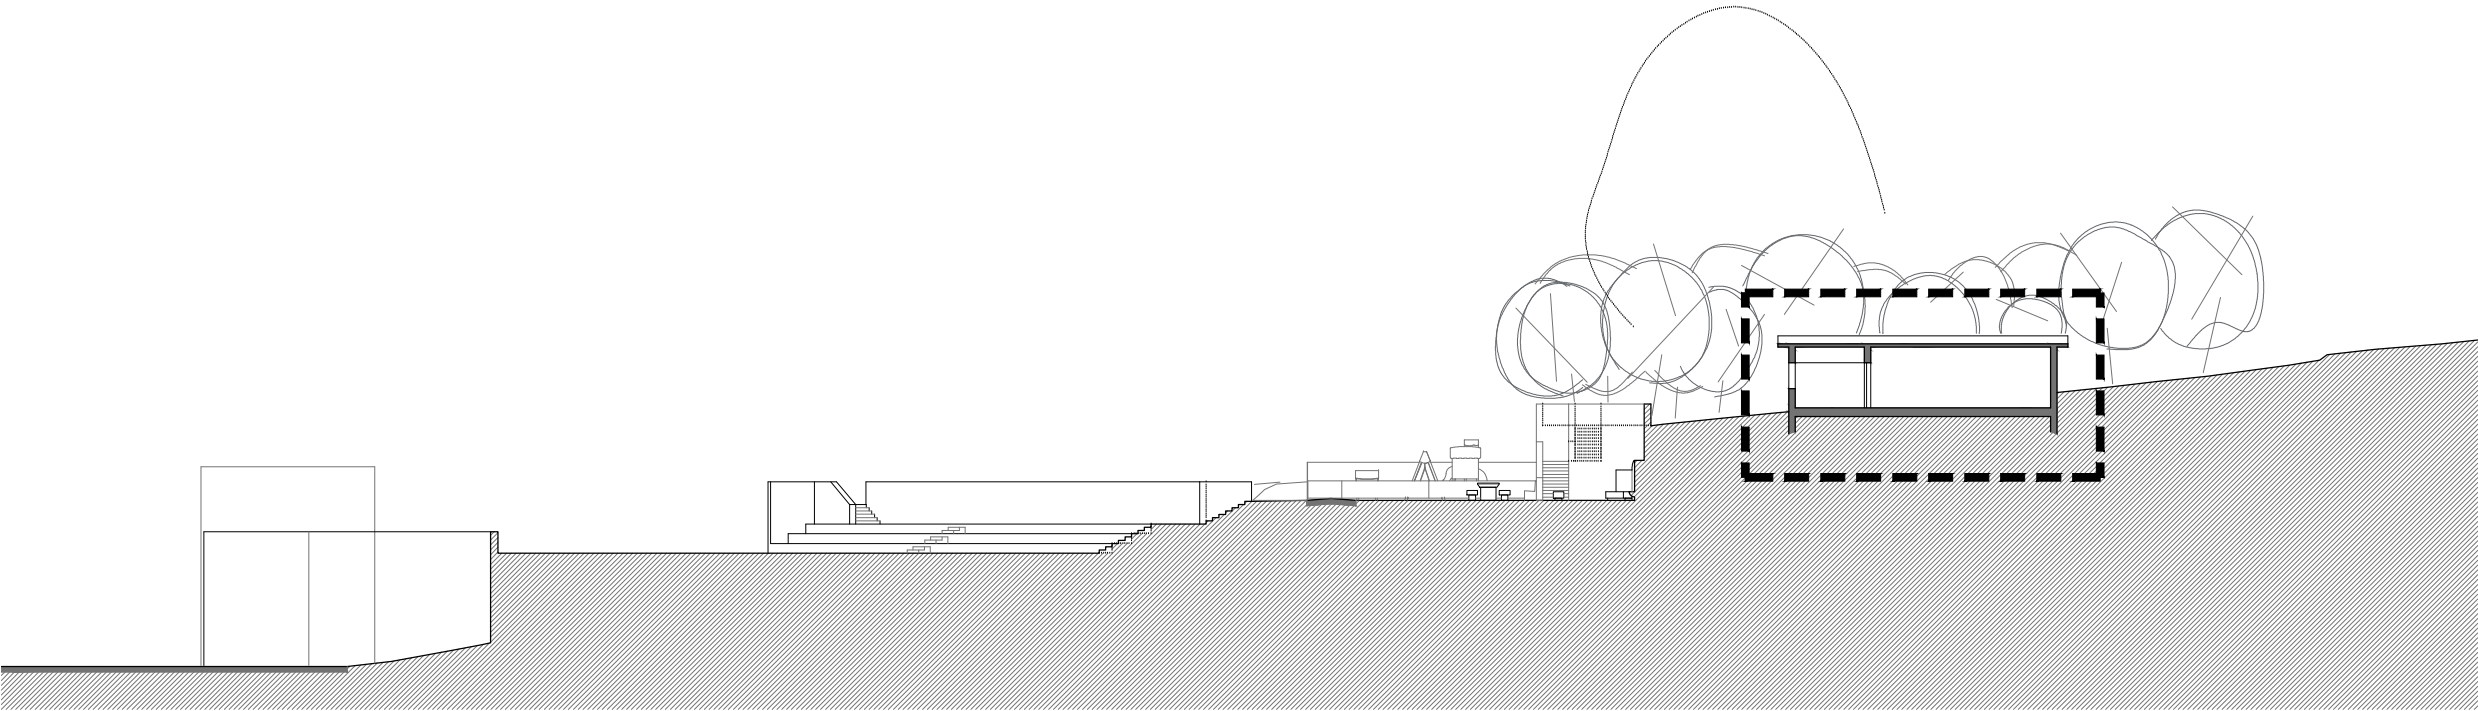


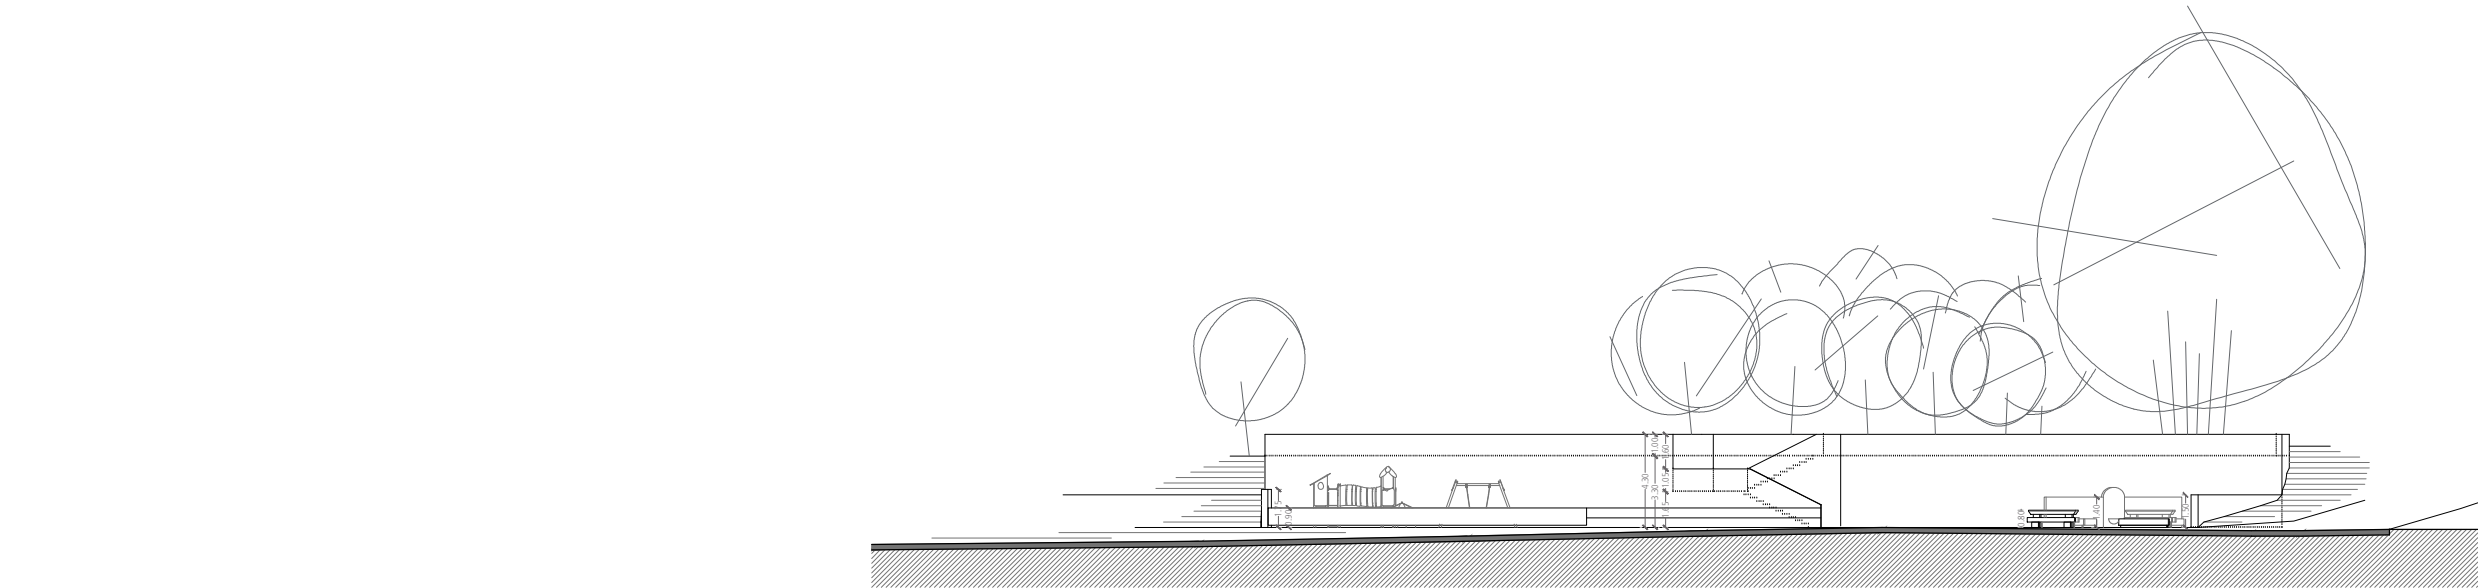

Táboa de símbolos	
	Proxecto básico e de execución de acondicionamento dunha zona de descanso de peregrinos, parque público e parque infantil en Angrois
Superficies das parcelas	
Zona de descanso de peregrinos, parque público e parque infantil	579,24 m²
Almacén para a Asociación de veciños de Angrois	712,54 m²
Campo da festa e pista polideportiva	1.322,78 m²
Superficie conxunta das actuacións	2.614,56 m²

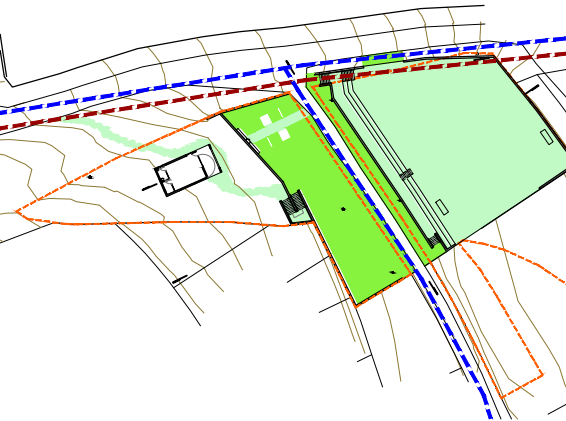

Proxecto básico e de execución de construción dun almacén para a asociación de veciños de Angrois


Situación	
Rúa do Limpadoiro, Angrois	
15702 Santiago de Compostela, A Coruña	
Promotor	Concello de Santiago de Compostela
Arquitecto	Pablo de la Rubia Almuíña COAG 3824
Palmás 218, Domaio 36957, Moaña	Mób: 619 919 236 delarubia@coag.es

Plano

PROXECTO

Actuacións previstas na contorna de Angrois

Seccións da contorna

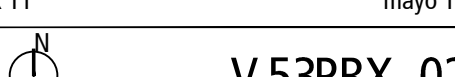Ref.	Data	
1411_ Prx 11	mayo 14	
Escala	V 53PRX 02	
1/350		
Tódalas cotas e detalles deben ser verificados con responsabilidade durante a obra. Calquera discrepancia co proxecto deberá ser comunicada á dirección facultativa		
Obra baixo unha licenza recoñecemento-non comercial-compartir baixo a mesma licenza. 3.0 España de C. Commons Para ver unha copia desta licenza, visite http://creativecommons.org/licenses/by-nc-sa/3.0/es/deed.gl		
		