

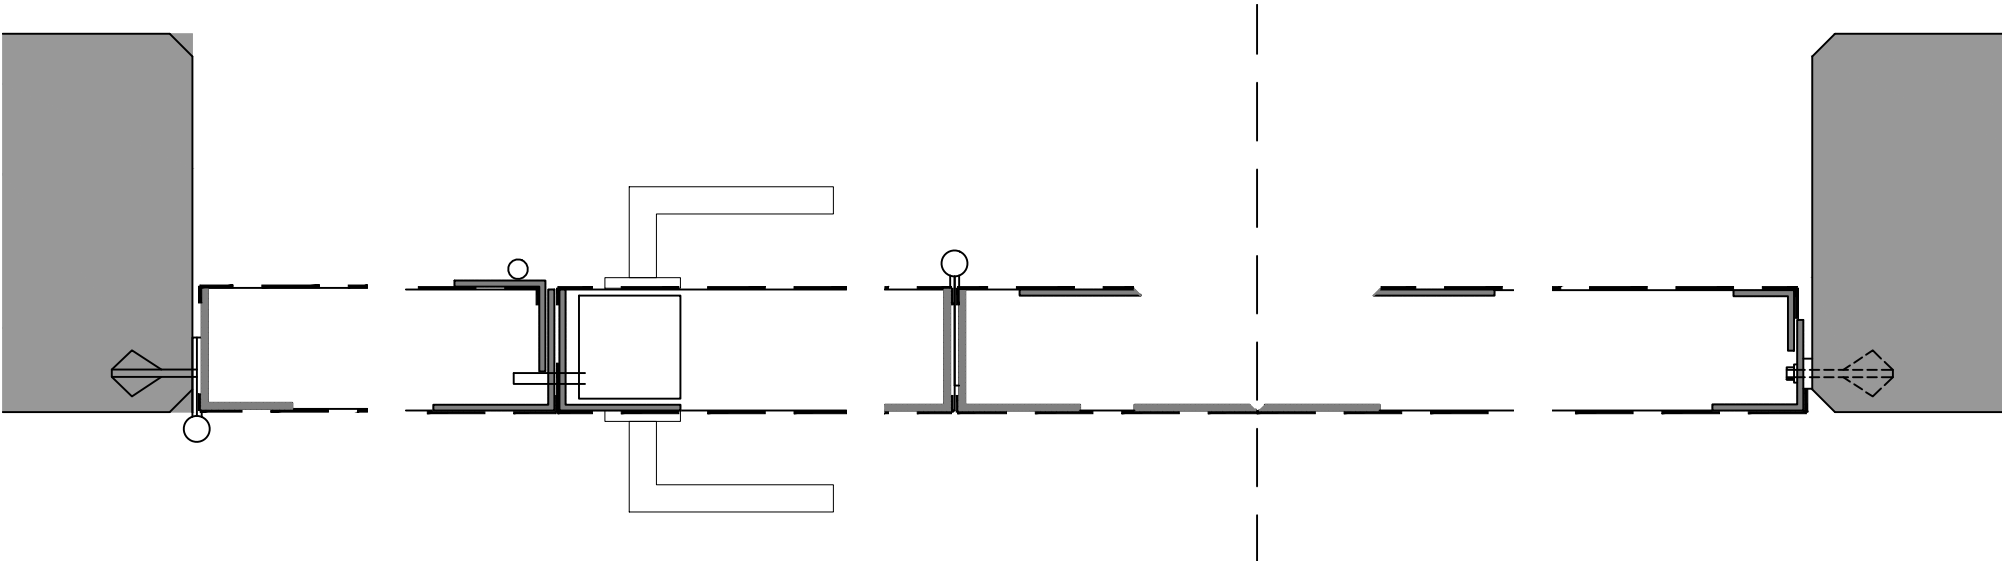


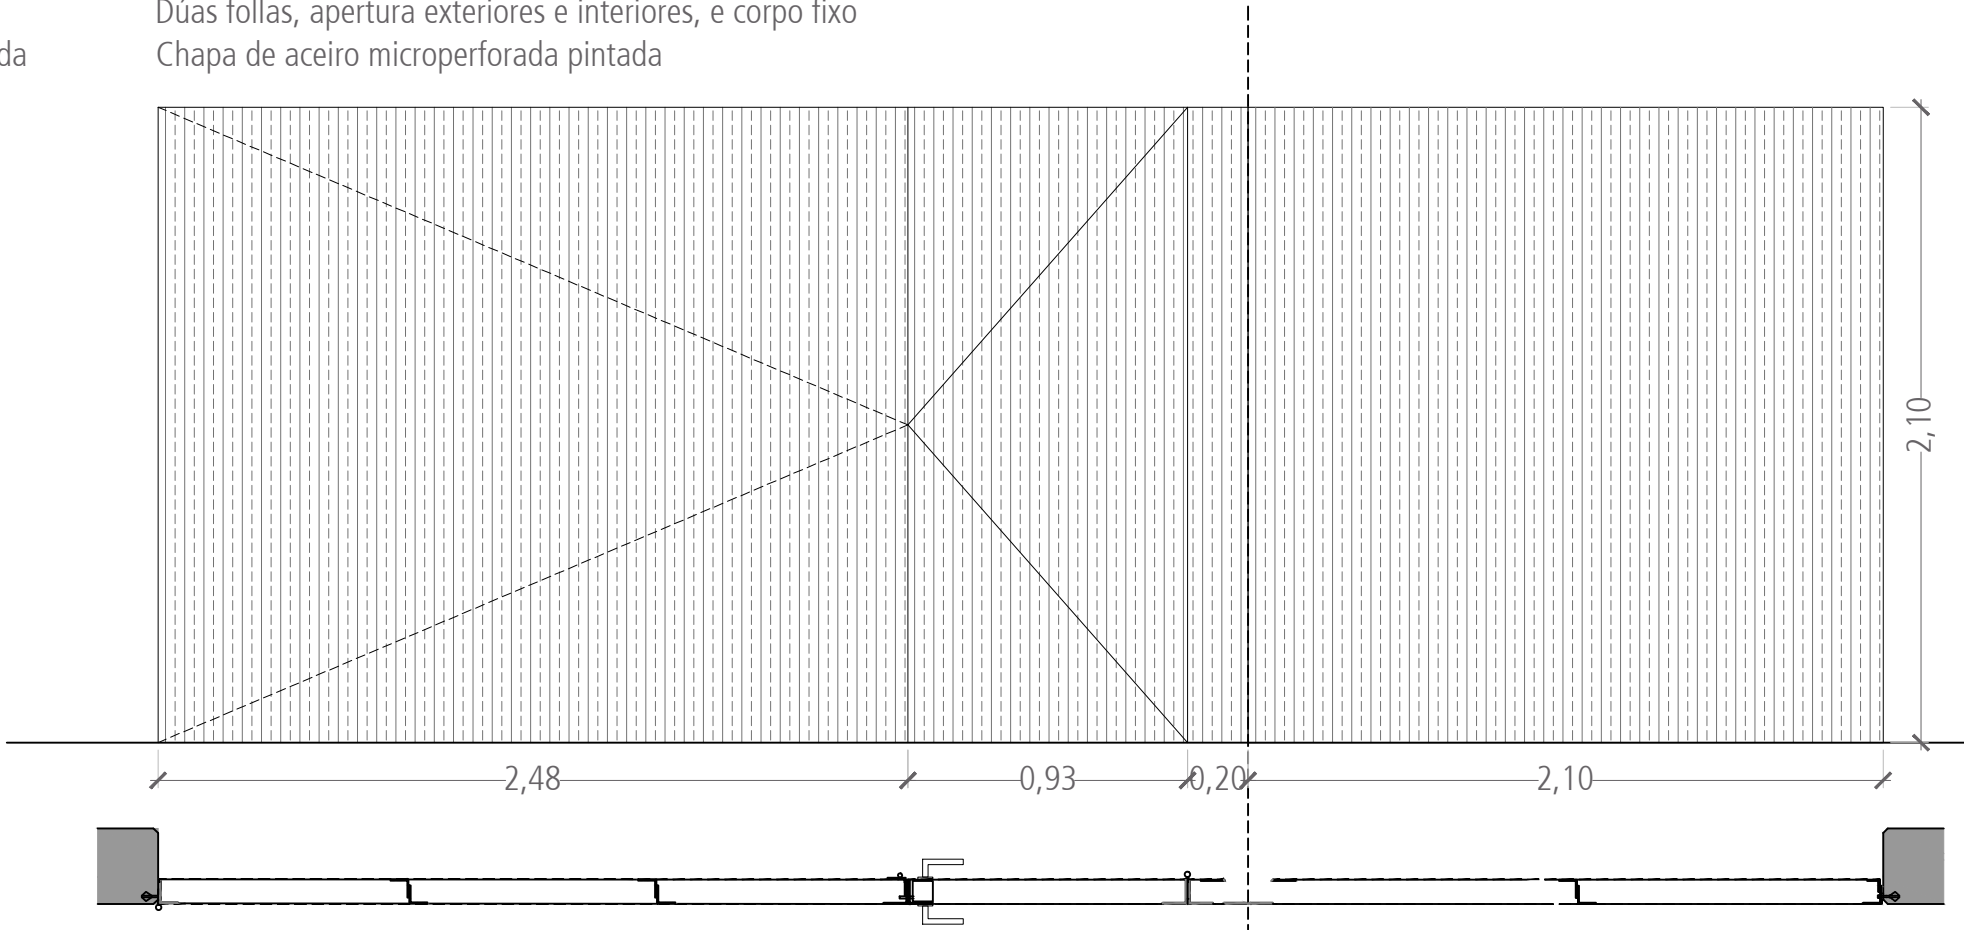

Ventá. Folla fixa (1 ud.)
Chapa de aceiro
microperforada, pintada

Porta (1 ud.)
Dúas follas, apertura exteriores e interiores, e corpo fixo
Chapa de aceiro microperforada pintada

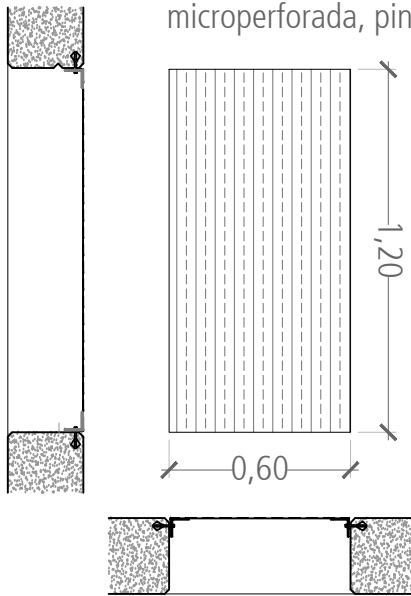


Goterón con berenjeno embebido
en el encofrado.

Caída en el alféizar hacia
el exterior.

Listaxe de materiais

- CUB 01 - Pranchas de cinc suxeitada ao soporte con patillas fixas e corredoiras de aceiro galvanizado unida mediante xunta alzada.
- CUB 02 - Lámina separadora con nódulos de polietileno de alta densidade
- CUB 03 - Taboleiro hidrofugado de aglomerado de madeira, e= 19 mm
- CUB 04 - Rastrelado de madeira de piñeiro, dim= 4x4 cm
- CUB 05 - Lousa bidireccional de formigón armado HA-35/B/20/Ila, e= 15 cm
- CUB 06 - Lagrimeiro en cinc perforado para permitir a ventilación da cuberta
- CUB 07 - Canlón de cinc suxeitado por patillas de aceiro galvanizado na cor do cinc
- MUR 01 - Muro de formigón armado HA-35/B/20/Ila, e= 25 cm
- SOL 01 - Soleira de formigón armado HA-25/B/20/Ila, e= 15 cm
- SOL 02 - Zapata de formigón armado HA-25/B/20/Ila
- SOL 03 - Lámina separadora de polietieno de densidade media
- SOL 04 - Encachado grava 40/80 compact, e= 15 cm
- SOL 05 - Formigón de limpeza HA-20/B/40/Ila
- SOL 06 - Terreo natural compactado
- SOL 07 - Drenaxe e impermeabilización co terreo: Cono de drenaxe e lámina impermeabilizante

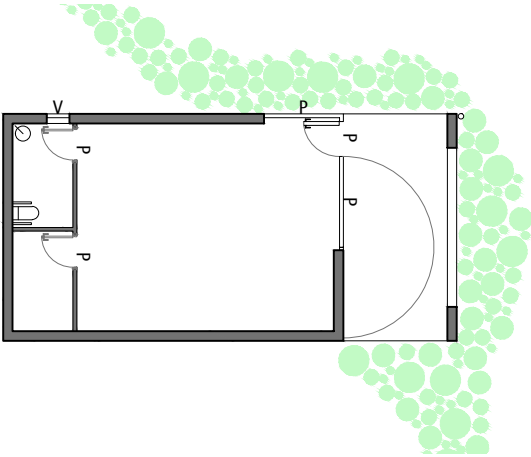

Proxecto básico e de execución de construción dun almacén para a asociación de veciños de Angrois

Situación
Rúa do Limpadoiro, Angrois
15702 Santiago de Compostela, A Coruña

Promotor
Arquitecto
Concello de Santiago de Compostela
Pablo de la Rubia Almuíña
COAG 3824
Móbo: 619 919 236
delarubia@coag.es

Plano
CONSTRUCCIÓN
Memoria de carpinterías

Ref.
1411_ Prx 11
Data
mayo 14

Escala
1/10
V 55CTR 02
0 0,5 1 2 3 4 5 6 7,5 m

Tódalas cotas e detalles deben ser verificados con responsabilidade durante a obra.
Calquera discrepancia co proxecto deberá ser comunicada á dirección facultativa
Obra baixo unha licenza recoñecemento-non comercial-compartir baixo a mesma licenza. 3.0 España de C. Commons
Para ver unha copia desta licenza, visite <http://creativecommons.org/licenses/by-nc-sa/3.0/es/deed.gl>