


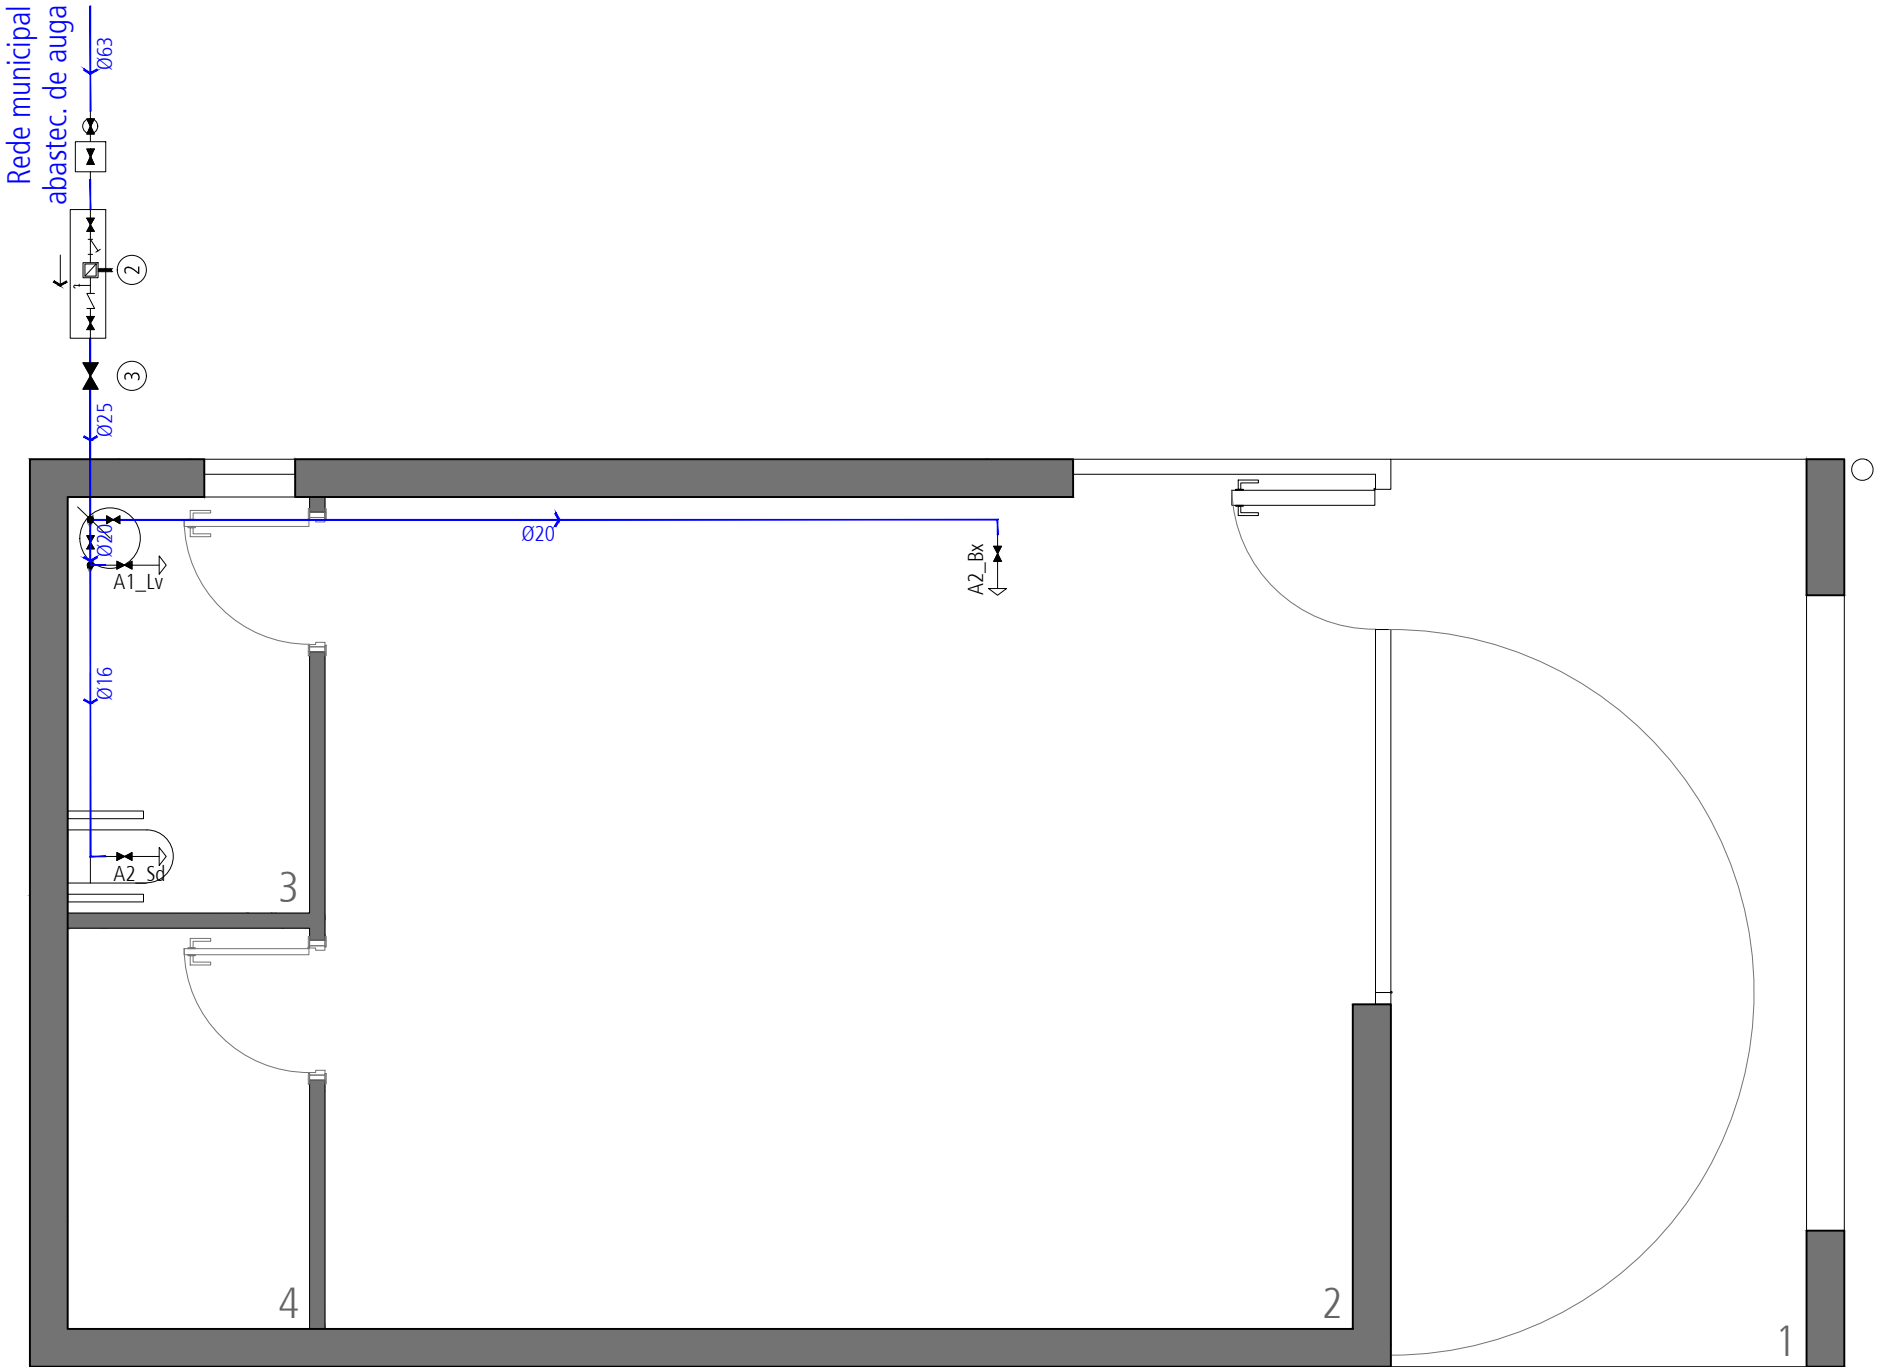

Táboa de símbolos de fontanería

	Cano de auga fría
	Toma e chave de acometida
	Preinstalación do contador
	Chave de abonado
	Chave de local húmido
	Consumo de auga fría

Caudais de subministro de auga fría		Diámetro de derivación
Lavabo (Lv)	0.10 dm³/s	16 mm
Billia (Bx)	0.20 dm³/s	20 mm
inodoro con cistema (Sd)	0.10 dm³/s	16 mm

Materiais empregados na instalación

Acometida xeral	Polietileno de alta densidade (PE-100 A, PN-16, Ø32), UNE-EN 12201-2
Alimentación	Polietileno de alta densidade (PE-100 A, PN-16, Ø32), UNE-EN 12201-2
Instalación interior	Polietileno reticulado (PE-X, PN-10), UNE-EN ISO 15875-2

Proxecto básico e de execución de construción dun almacén para a asociación de veciños de Angrois

Situación	
Rúa do Limpadoiro, Angrois	
15702 Santiago de Compostela, A Coruña	
Promotor	Concello de Santiago de Compostela
Arquitecto	Pablo de la Rubia Almuíña COAG 3824
Palmás 218, Domaio 36957, Moaña	Mób: 619 919 236 delarubia@coag.es

Plano

INSTALACIÓN
Fontanería

Ref.	Data
1411_ Prx 11	mayo 14

Escala		V 55 INS 01
1/50		