

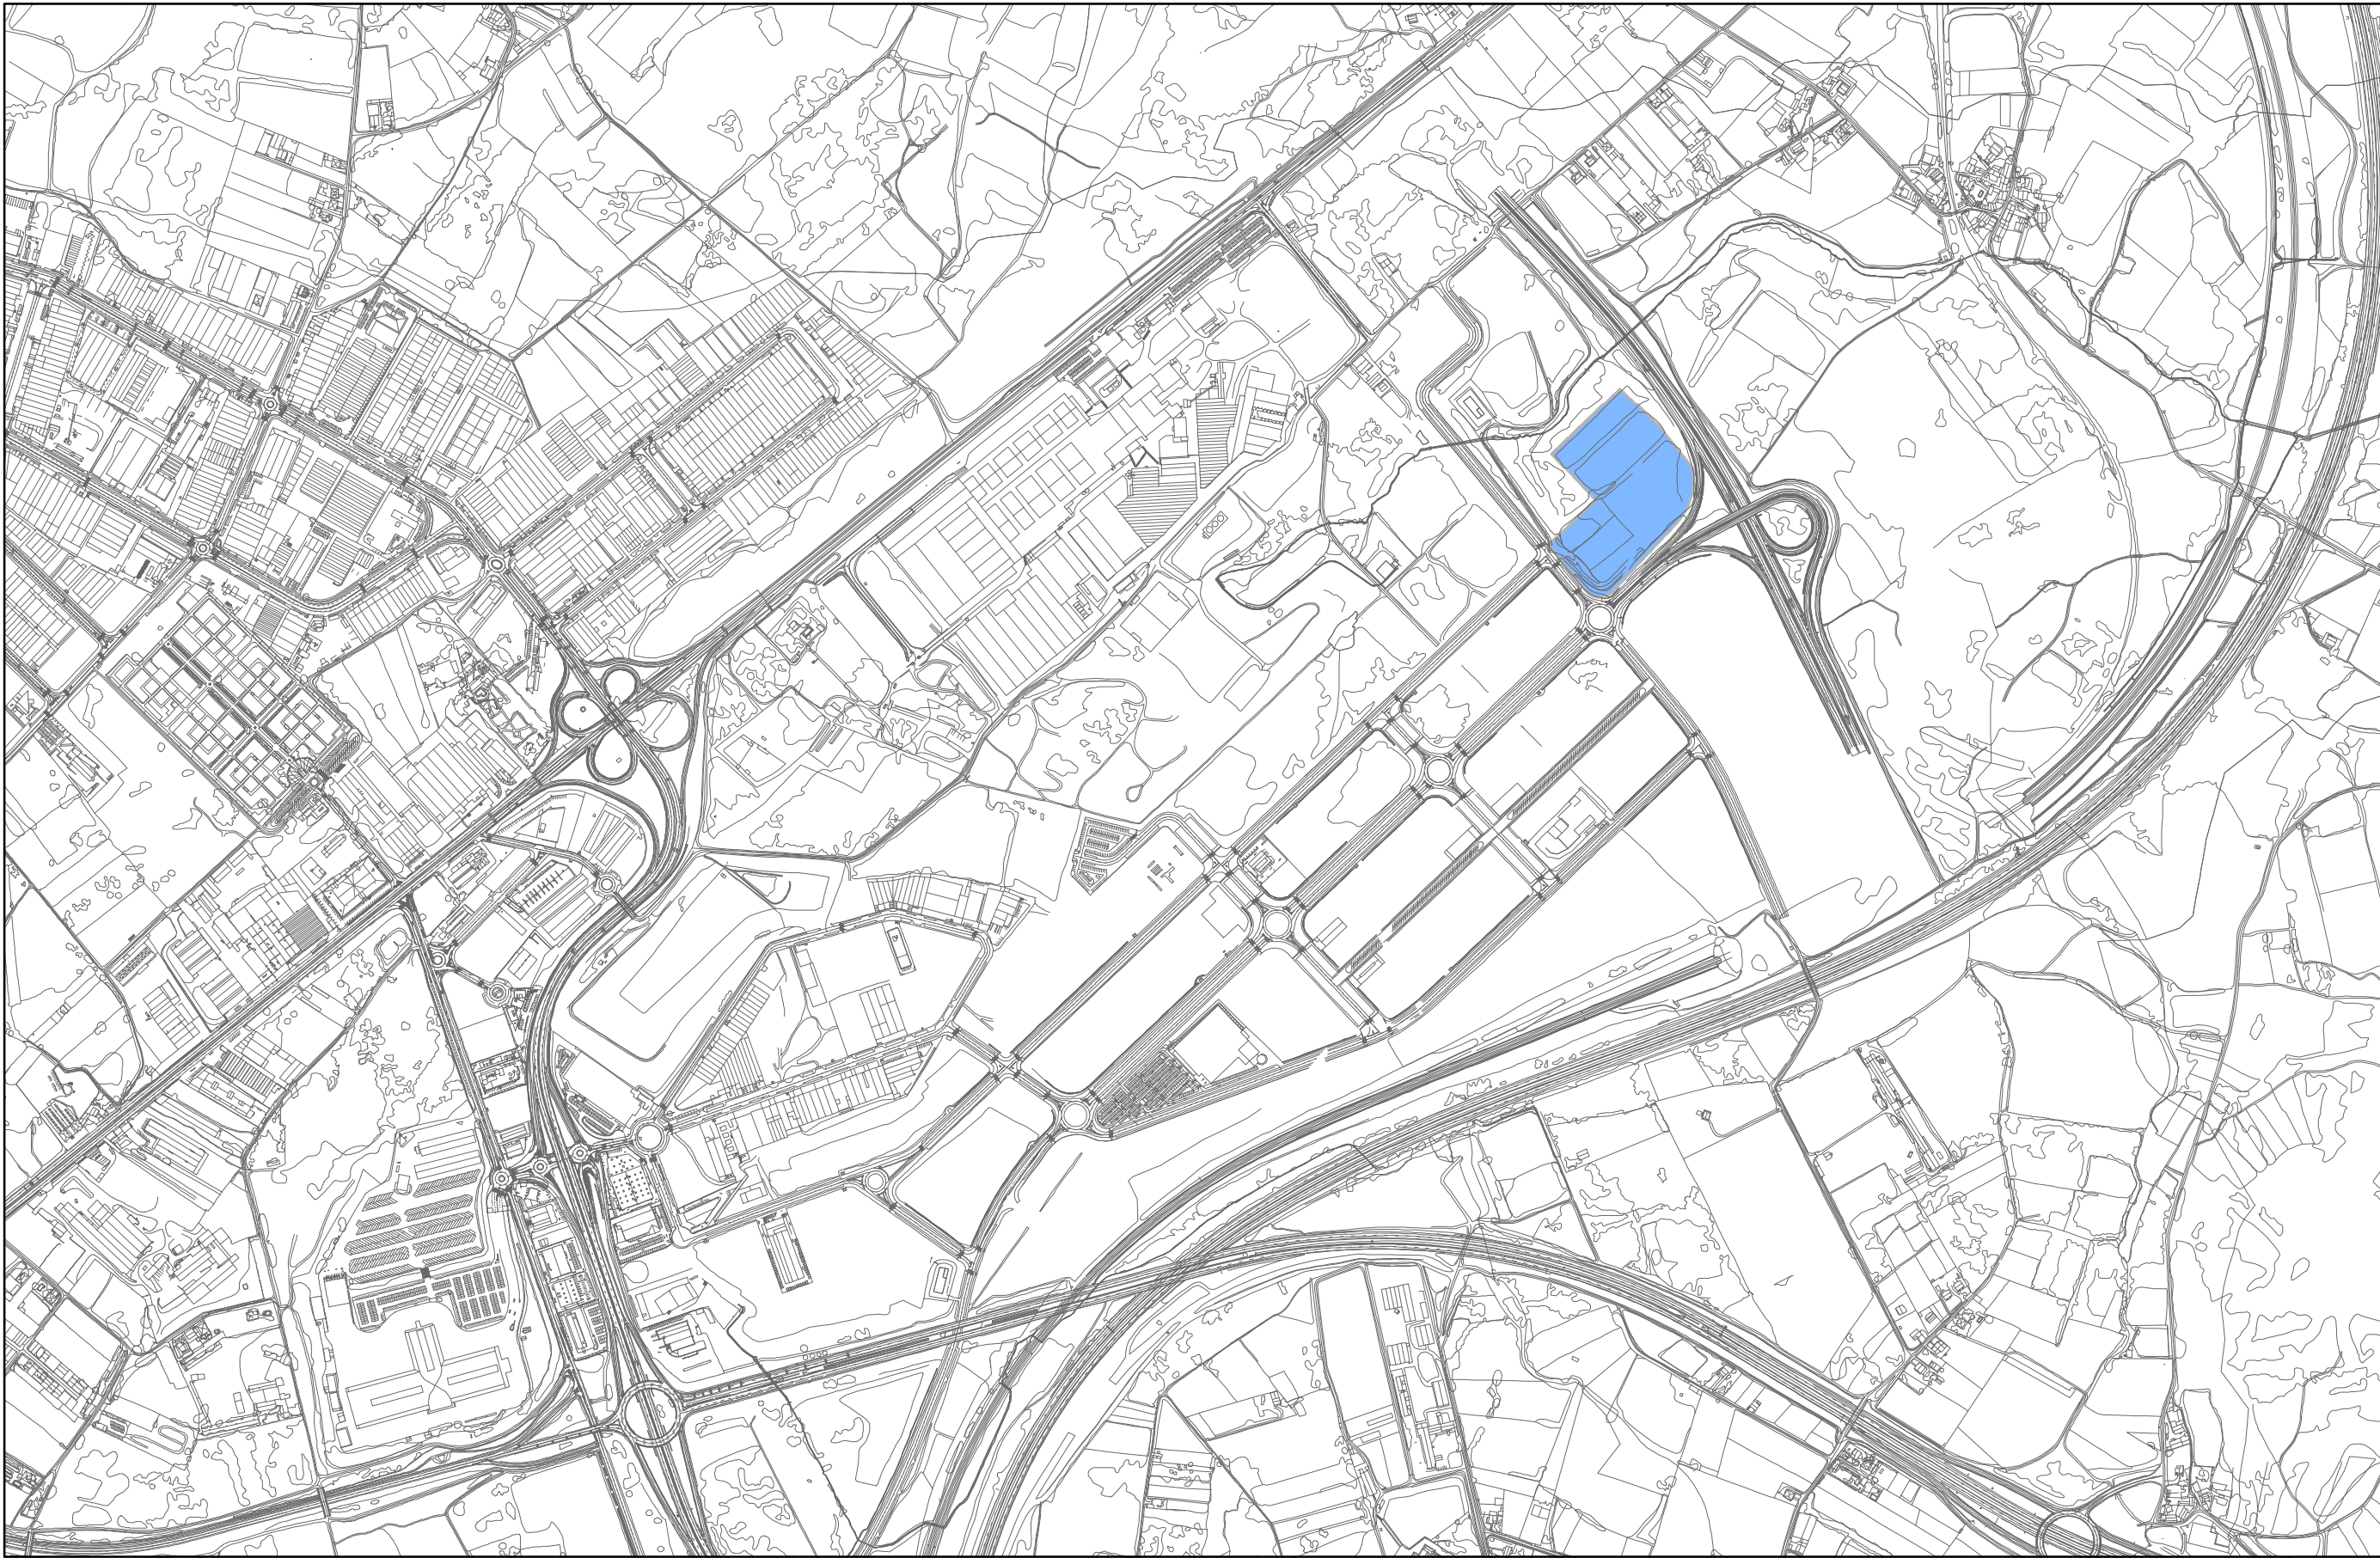


GRÁFICO DE FOLLAS

ETRS 1989 UTM Zone 29N



CONCELLO DE SANTIAGO
Planeamento e Xestión

15078_ED_202107_AD

Xullo 2021

1:10.000

CONCELLO DE SANTIAGO	
ESTUDO DE DETALLE DA PARCELA EQ-2 PROXECTO SECTORIAL DO PARQUE EMPRESARIAL DA SIONLLA	
Servicios Técnicos Municipais	
Aprobación definitiva	
Emprazamento	
PINF-02	
050100200300400 Metros	