


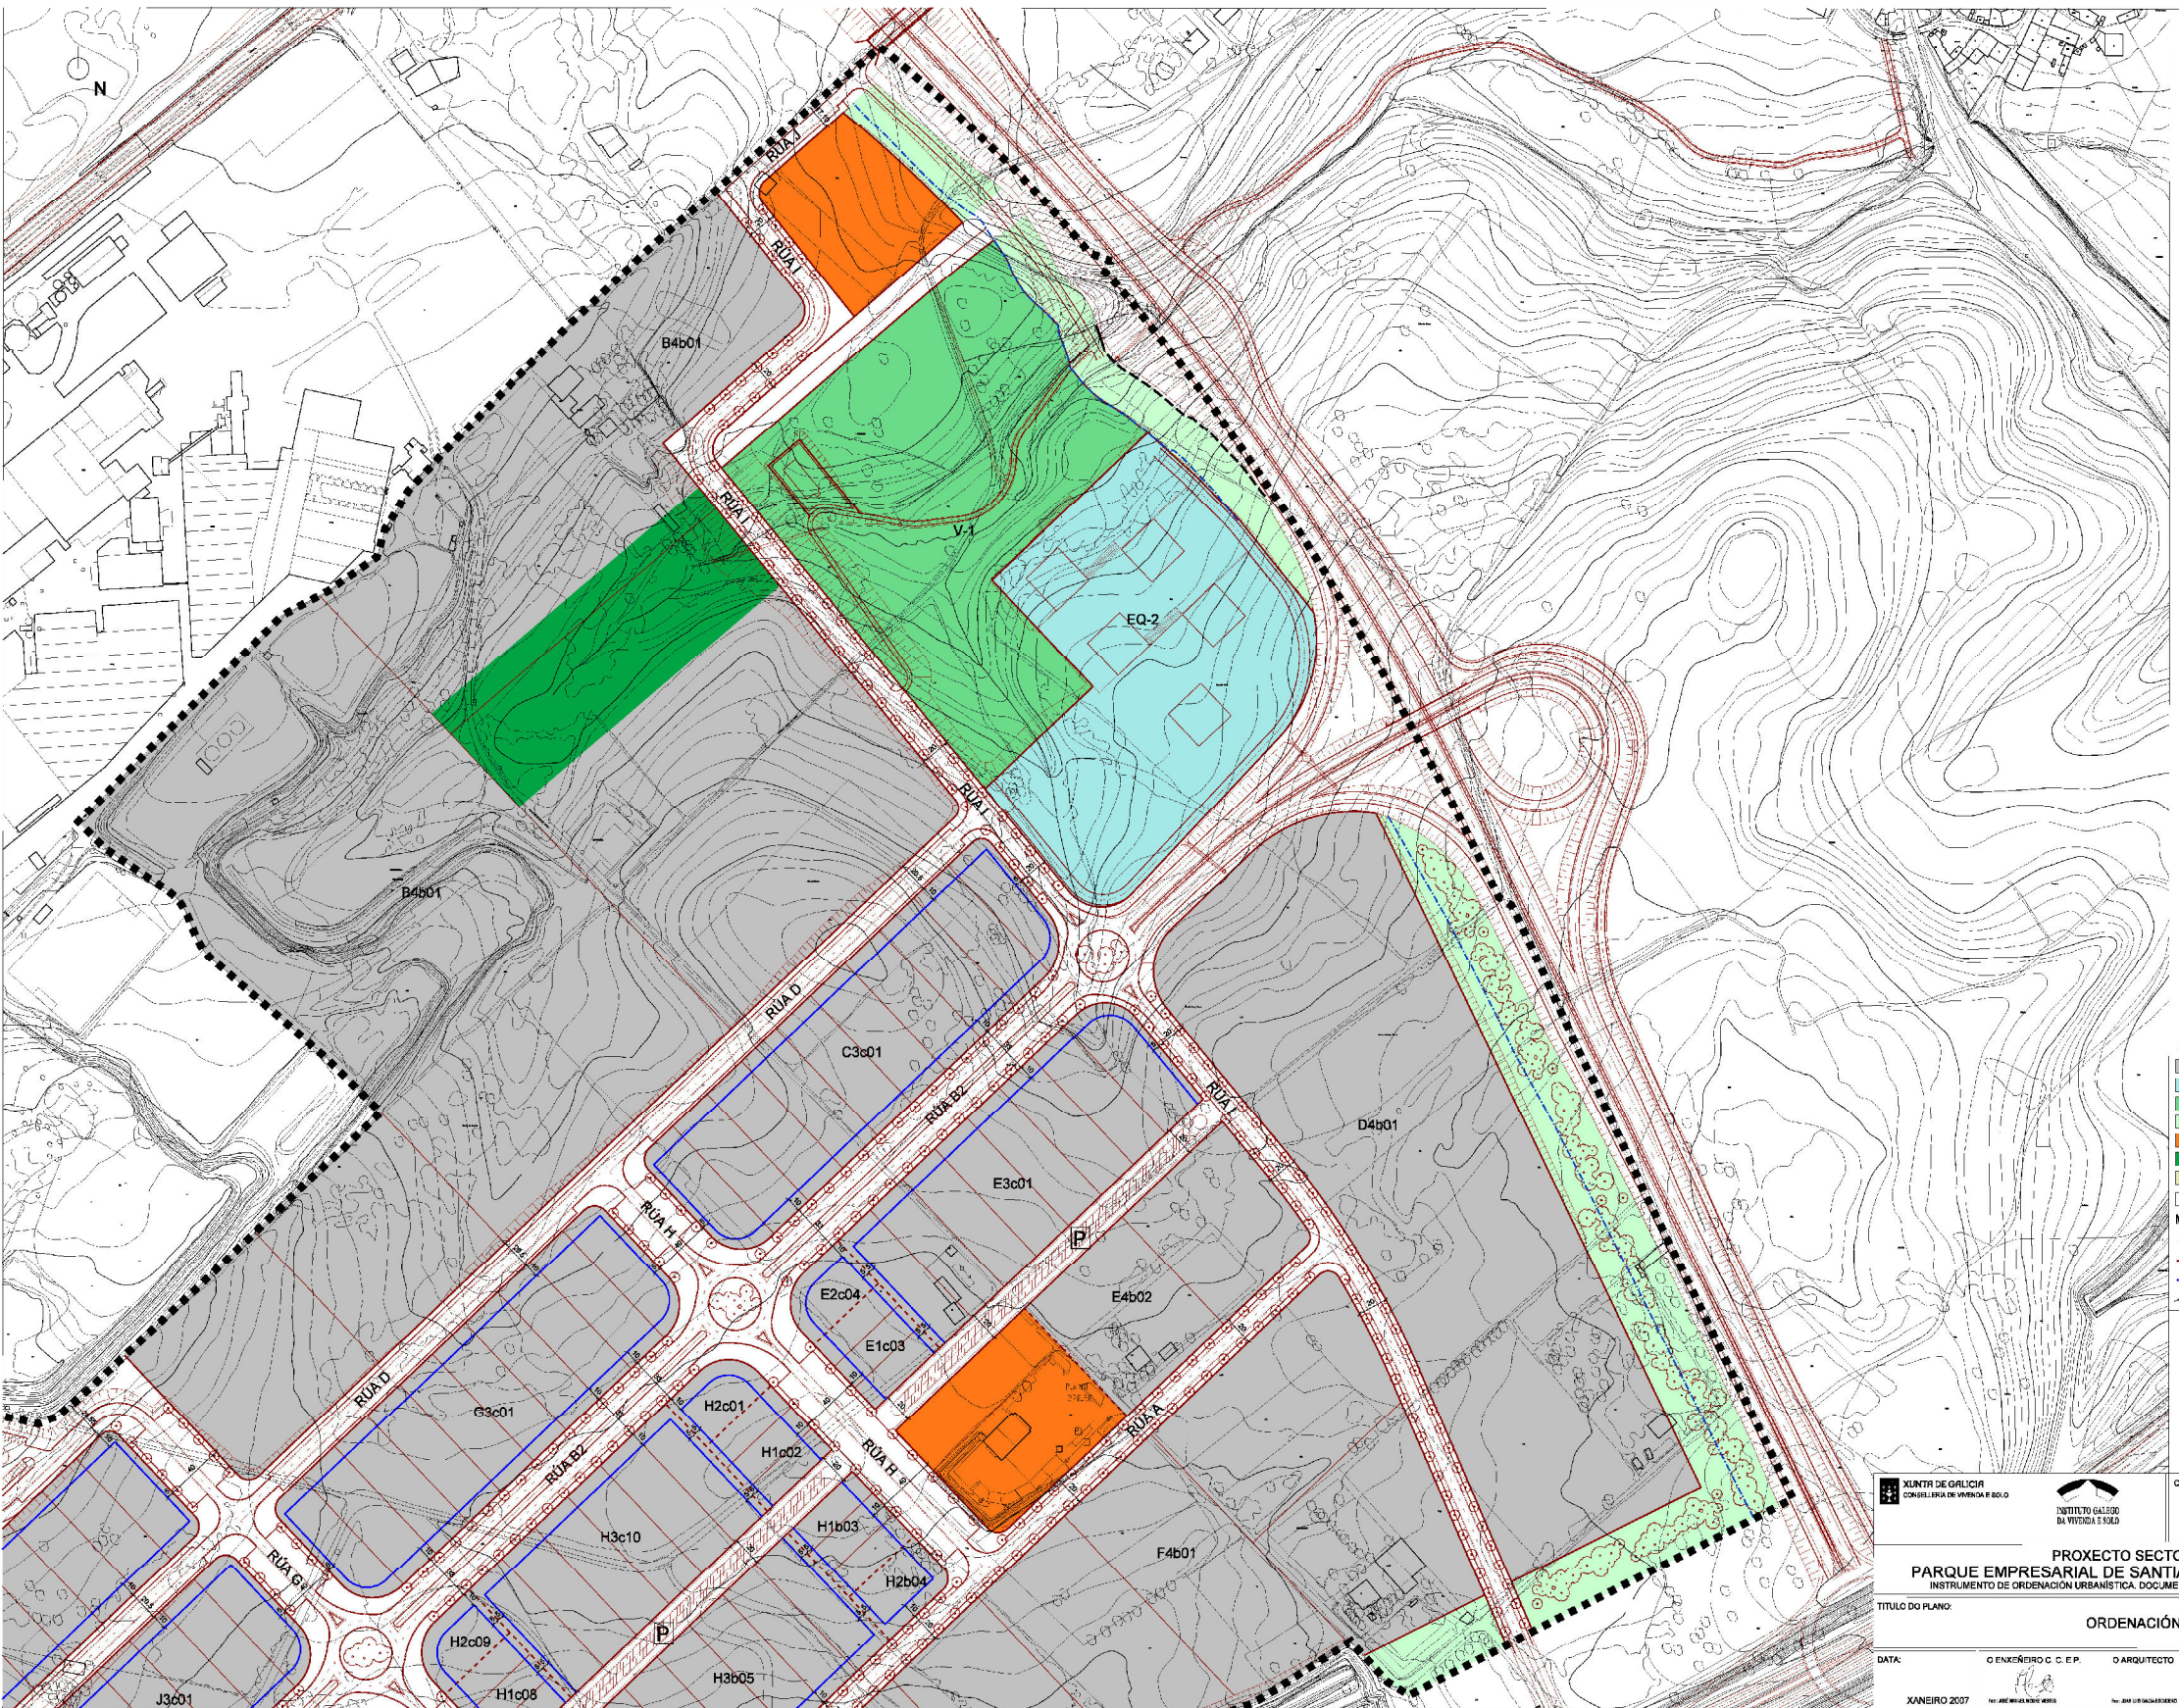

■■■■■ ÁMBITO PROXECTO SECTORIAL

■ PARCELA USO EMPRESARIAL

■ EQUIPAMENTO

■ ESPAZO LIBRE DE FORMADO E USO PÚBLICO

■ OUTRUGA ZONAL LIBRE

■ SERVIZOS TÉCNICOS

■ ESPAZO LIBRE PRIVADO

■ TERCELA DE TRANSICIÓN E URBANIZACIÓN

P ÁREA DE APROXIMACIÓN

M4b01 PROXECTO SECTORIAL

--- LÍMITE DE ORDENANZA

--- ALIENACIÓN

--- LÍMITE DE EDIFICACIÓN

--- RUA

1

2

3

XUNTA DE GALICIA
CONSELO DE ORDENACIÓN E SERVICIOS

INSTITUTO GALEGO
DA VIVIENDA E SOLO

CONSULTOR:
OTICENIA
PLANISABIDO S.A.

proyfe

PROXECTO SECTORIAL
PARQUE EMPRESARIAL DE SANTIAGO DE COMPOSTELA
INSTRUMENTO DE ORDENACIÓN URBANÍSTICA. DOCUMENTO PARA APROBACIÓN DEFINITIVA

TÍTULO DO PLANO:
ORDENACIÓN

DATA: 15078_ED_202107_AD O ENXÉRRITO C. E. P. O ARQUITECTO ESCALA: 1:2000 PLANO Nº: 2.1.1

XANEIRO 2007

Folle 1 de 3

GRÁFICO DE FOLLAS

CONCELLO DE SANTIAGO

ESTUDO DE DETALLE DA PARCELA EQ-2
PROXECTO SECTORIAL DO PARQUE EMPRESARIAL DA SIONLLA

Servicios Técnicos Municipais

Aprobación definitiva

Planeamento vixente. Ordenación

PINF-05.1

15078_ED_202107_AD

Xullo 2021

1:5.000

0 25 50 100 150 200 Metros

ETRS 1989 UTM Zone 29N