


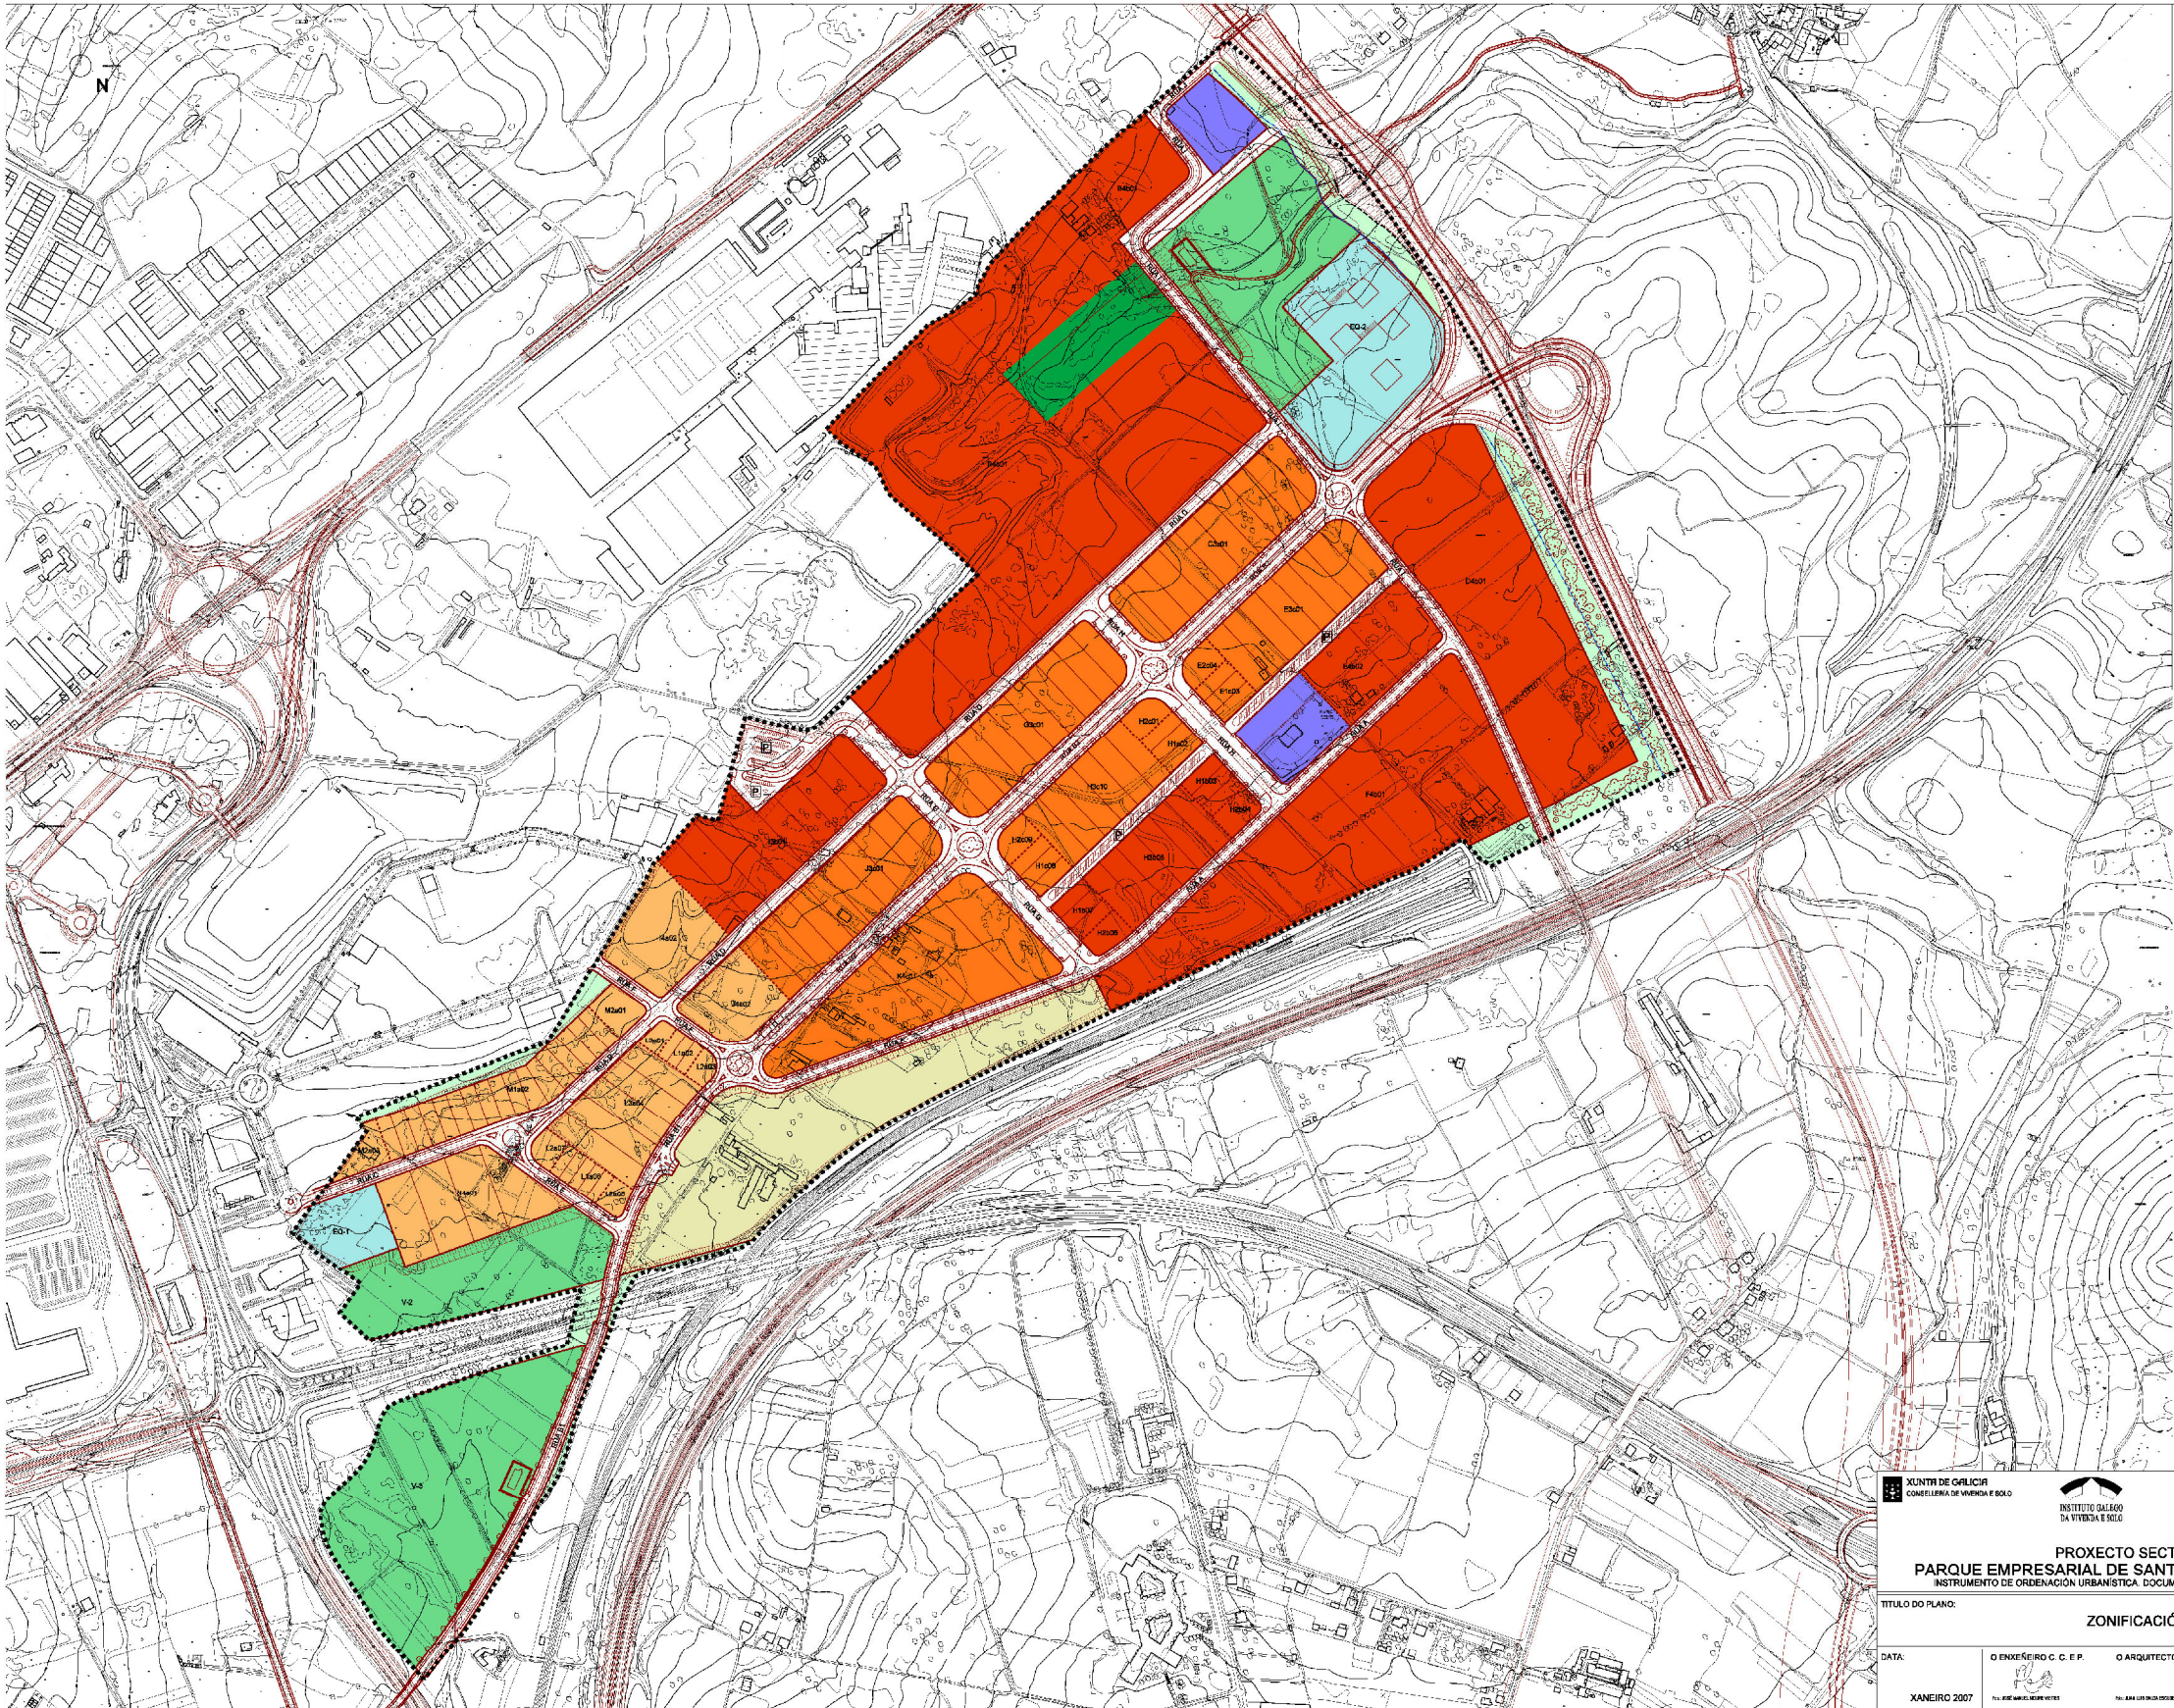

XUNTA DE GALICIA

CONSELLERÍA DE VIVIENDA E SOLO

INSTITUTO GALEGO

DA VIVIENDA E SOLO

CONSULTOR:

OTICINA S.L.

BARCELONA S.L.

proyfe.s.l.

PROXECTO SECTORIAL

PARQUE EMPRESARIAL DE SANTIAGO DE COMPOSTELA

INSTRUMENTO DE ORDENACIÓN URBANÍSTICA. DOCUMENTO PARA APROBACIÓN DEFINITIVA

TÍTULO DO PLANO:

ZONIFICACIÓN

DATA:

O ENXEÑEIRO C. C. E. P.

O ARQUITECTO

ESCALA:

PLANO Nº:

2.1.2

XANEIRO 2007

FOLHA 1 DE 1

GRÁFICO DE FOLLAS

CONCELLO DE SANTIAGO

Planeamento e Xestión

15078_ED_202107_AD

Xullo 2021

1:10.000

CONCELLO DE SANTIAGO

ESTUDO DE DETALLE DA PARCELA EQ-2

PROXECTO SECTORIAL DO PARQUE EMPRESARIAL DA SIONLLA

Servicios Técnicos Municipais

Aprobación definitiva

Planeamento vixente. Zonificación

PINF-05.2

0 50 100 200 300 400

Metros