


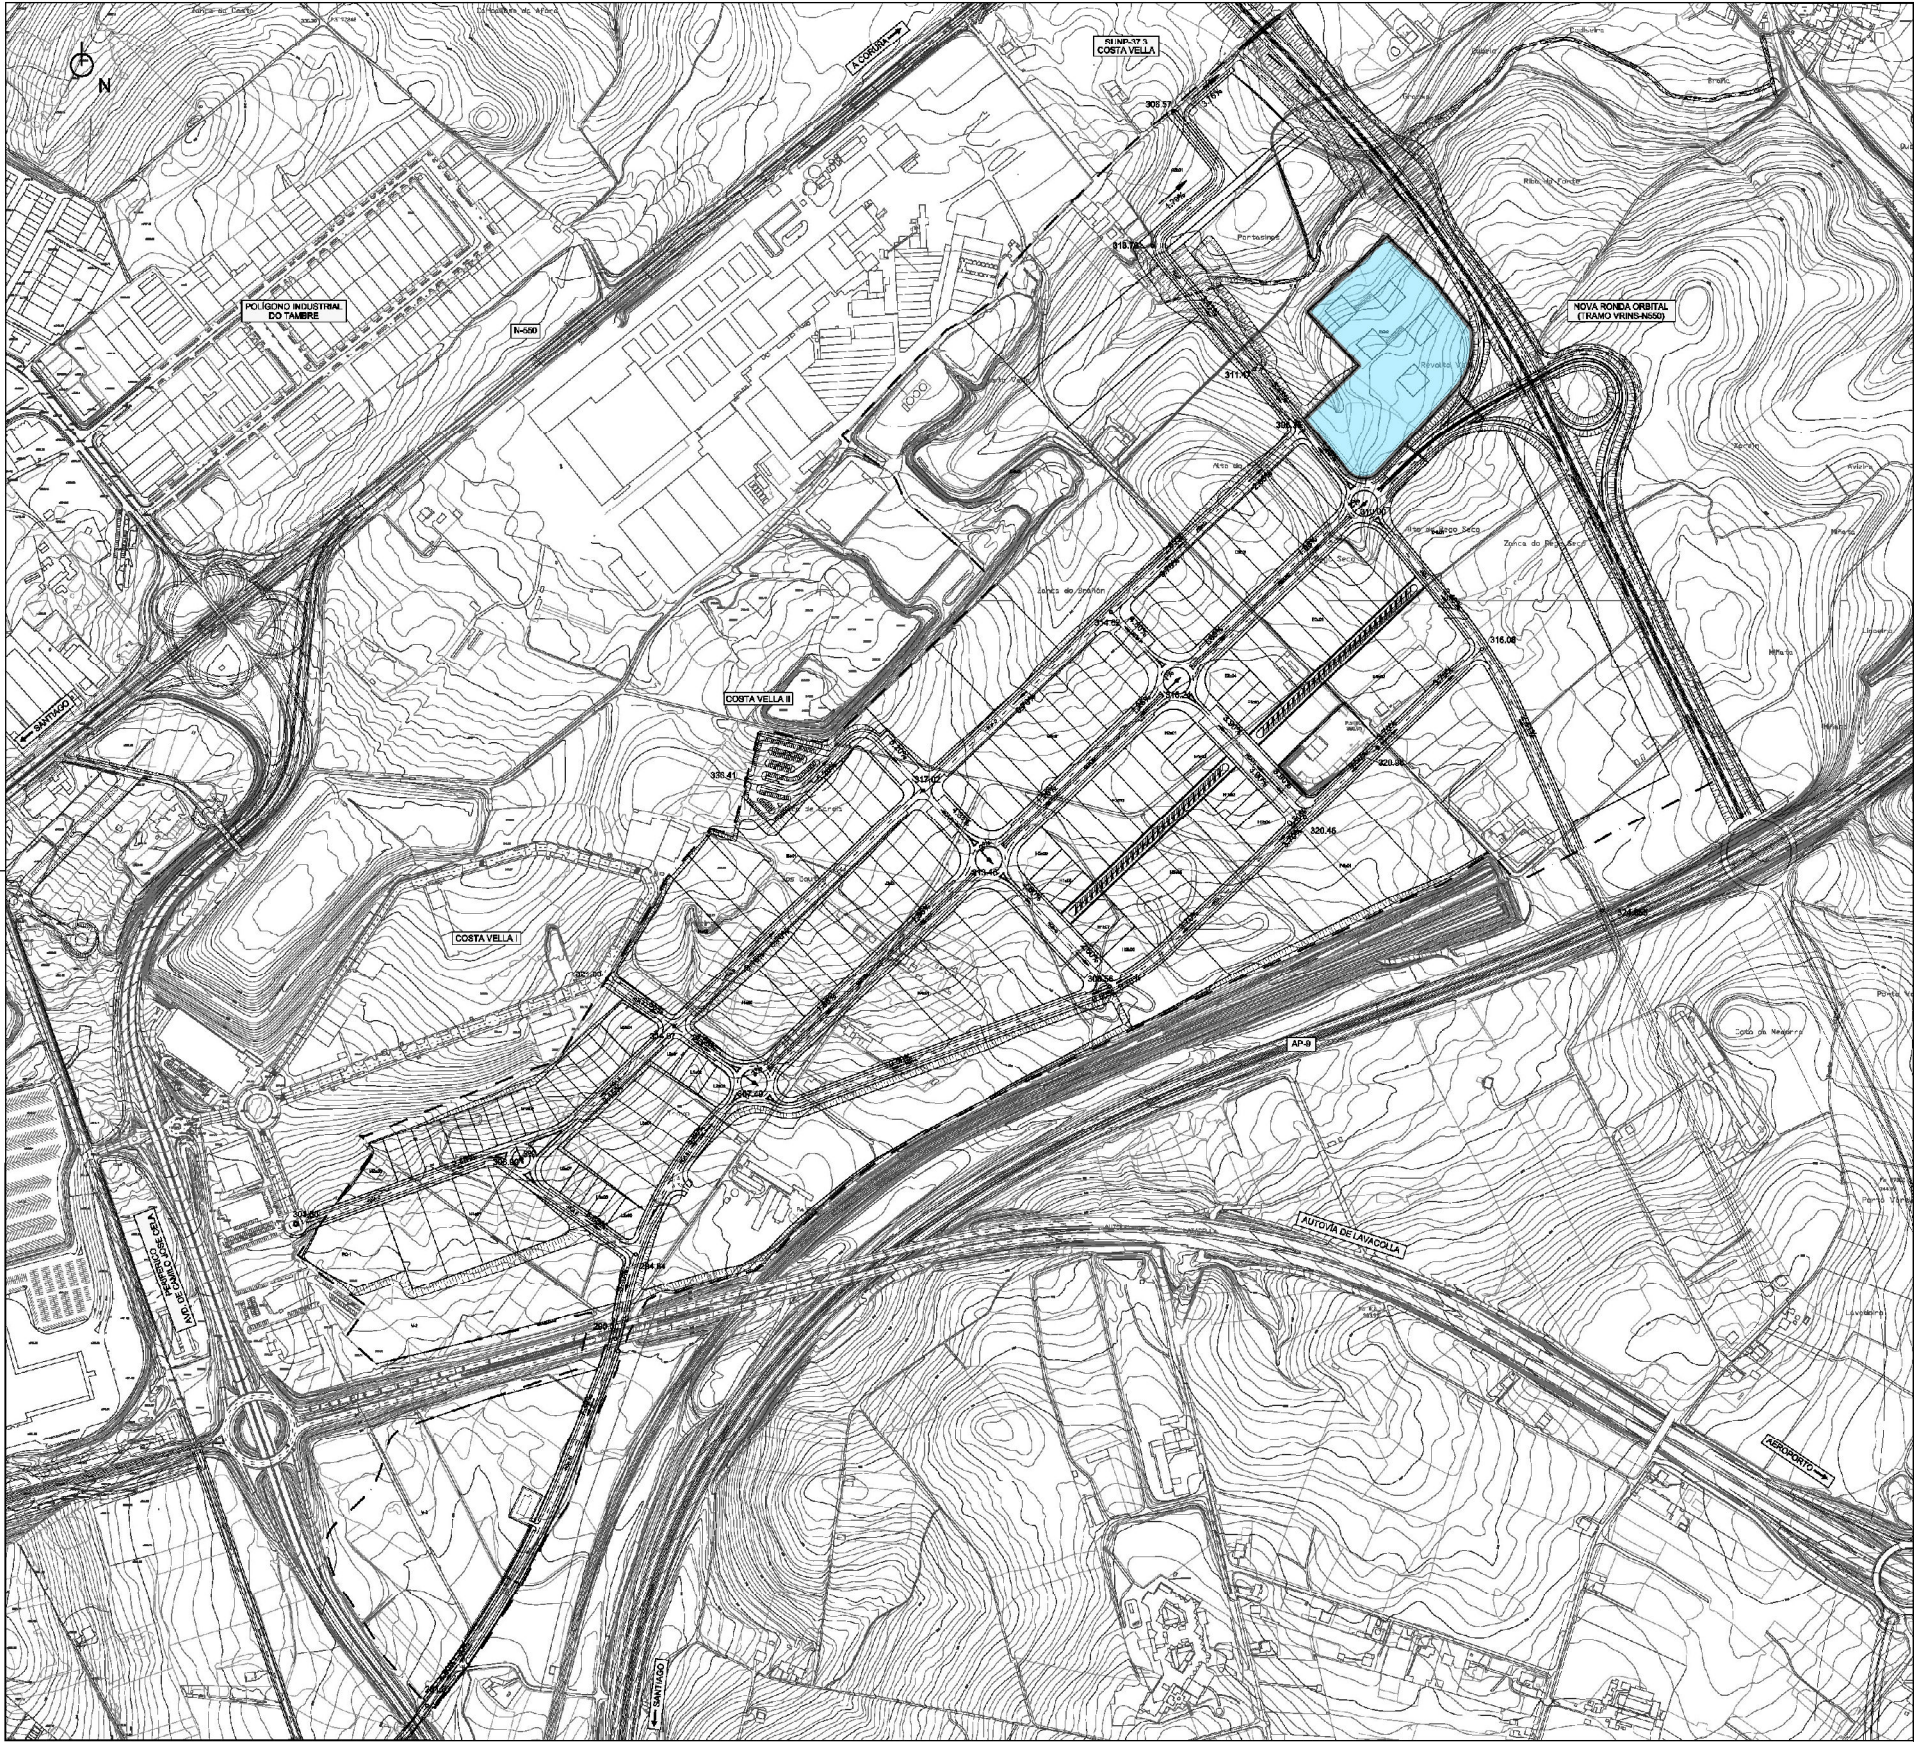

SECCIÓN TIPO 1
RÚA A,B1, C, D, E, F, J
ESCALA 1:100

SECCIÓN TIPO 2
RÚA G, H
ESCALA 1:100

SECCIÓN TIPO 3
RÚA D
ESCALA 1:100

SECCIÓN TIPO 4
RÚA B2
ESCALA 1:100

SECCIÓN TIPO 5
APARCADOIRO
ESCALA 1:100

PROXECTO SECTORIAL
PARQUE EMPRESARIAL DE SANTIAGO DE COMPOSTELA
INSTRUMENTO DE ORDENACIÓN URBANÍSTICA. DOCUMENTO PARA APROBACIÓN DEFINITIVA

TÍTULO DO PLANO:
REDE VIARIA, PLANTA XERAL

DATA: XANEIRO 2007	O ENXENHEIRO C. C. E. P. 	O ARQUITECTO TÍTULO: ARQ. LUIS BOLA DEBROS	ESCALA: 1:4000	PLANO Nº: 2.2
-----------------------	------------------------------	---	-------------------	-------------------------

GRÁFICO DE FOLLAS

CONCELLO DE SANTIAGO

Planeamento e Xestión

15078_ED_202107_AD

Xullo 2021

1:10.000

CONCELLO DE SANTIAGO

ESTUDO DE DETALLE DA PARCELA EQ-2
PROXECTO SECTORIAL DO PARQUE EMPRESARIAL DA SIONLLA

Servicios Técnicos Municipais

Aprobación definitiva

Planeamento vixente. Rede viaria

PINF-05.3

0 50 100 200 300 400

Metros