


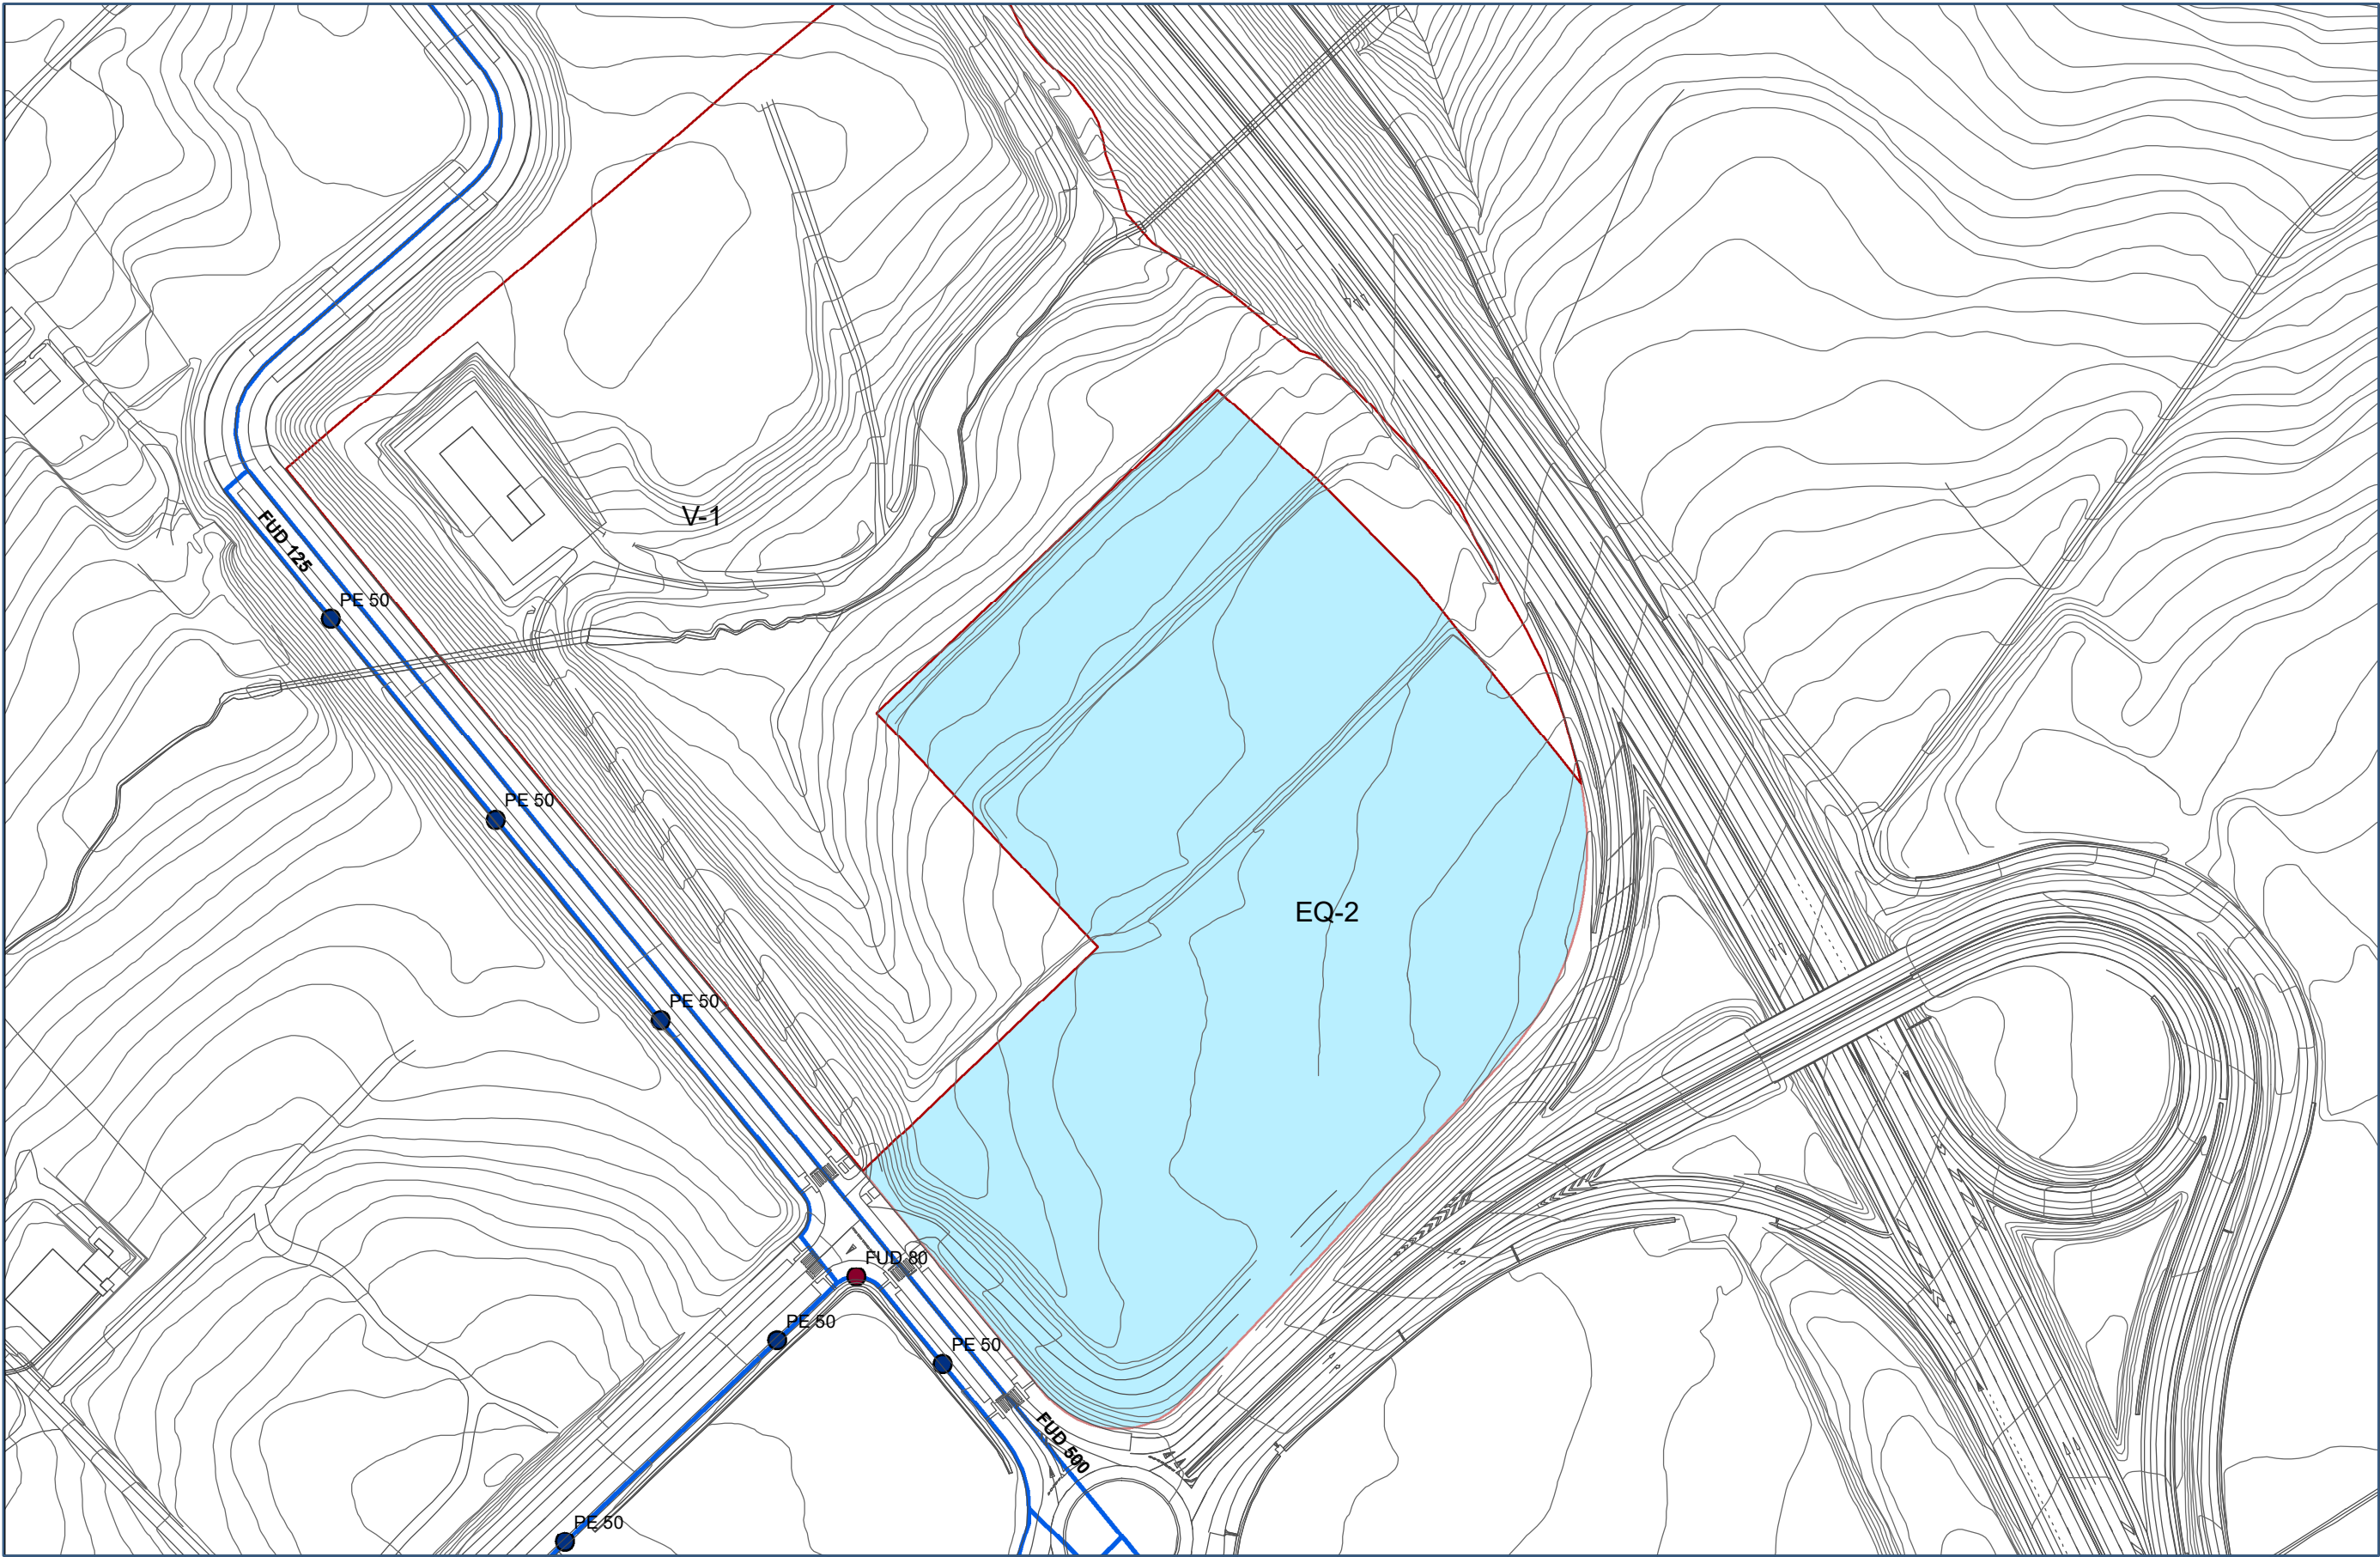

- boca de rego
- boca de incendio
- tramo

GRÁFICO DE FOLLAS

ETRS 1989 UTM Zone 29N

CONCELLO DE SANTIAGO
Planeamento e Xestión

15078_ED_202107_AD

Xullo 2021

Esc. A3 1:2000
Esc. A1 1:1000

CONCELLO DE SANTIAGO

ESTUDO DE DETALLE DA PARCELA EQ-2
PROXECTO SECTORIAL DO PARQUE EMPRESARIAL DA SIONLLA

Servicios Técnicos Municipais

Aprobación definitiva

Servicios. Abastecemento

PINF-06.1

0 10 20 40 60 80 Metros