


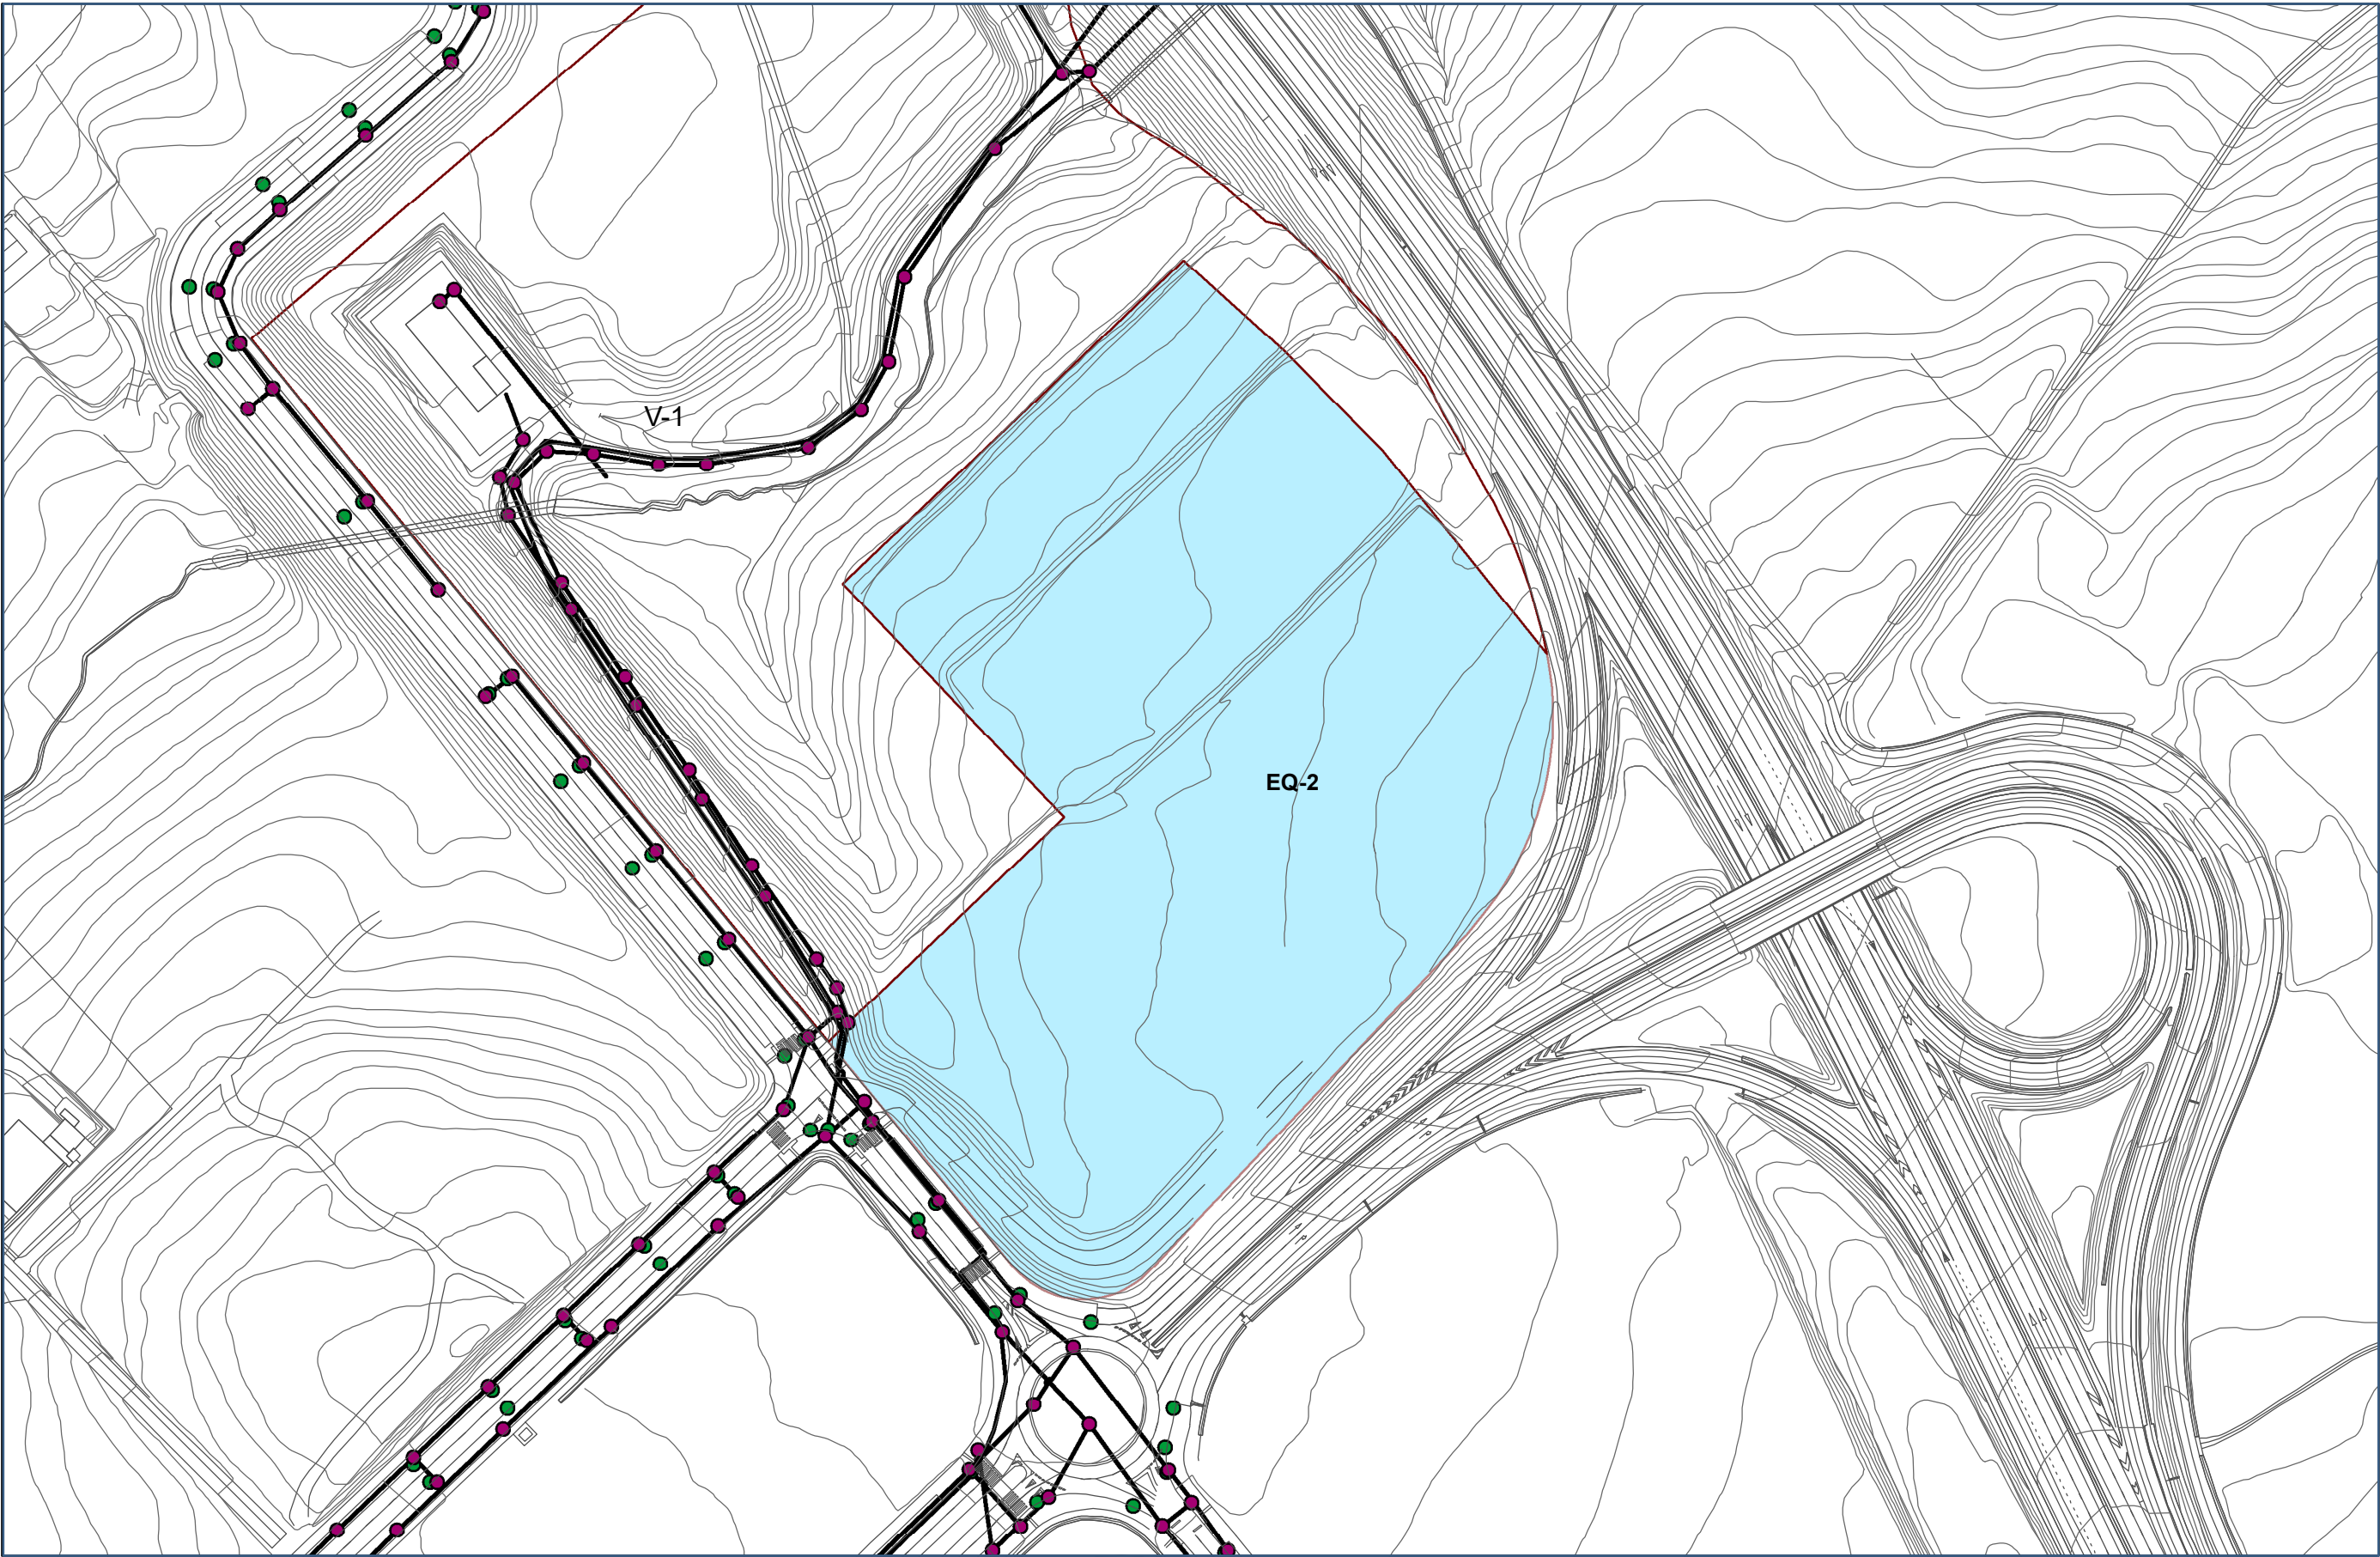

- pozo de rexistro
- imbornal
- tramo

GRÁFICO DE FOLLAS

ETRS 1989 UTM Zone 29N


CONCELLO DE SANTIAGO
Planeamento e Xestión

15078_ED_202107_AD

Xullo 2021

Esc. A3 1:2000
Esc. A1 1:1000

CONCELLO DE SANTIAGO	
ESTUDO DE DETALLE DA PARCELA EQ-2 PROXECTO SECTORIAL DO PARQUE EMPRESARIAL DA SIONLLA	
Servicios Técnicos Municipais	
Aprobación definitiva	
Servicios. Saneamento	
PINF-06.2	
	