


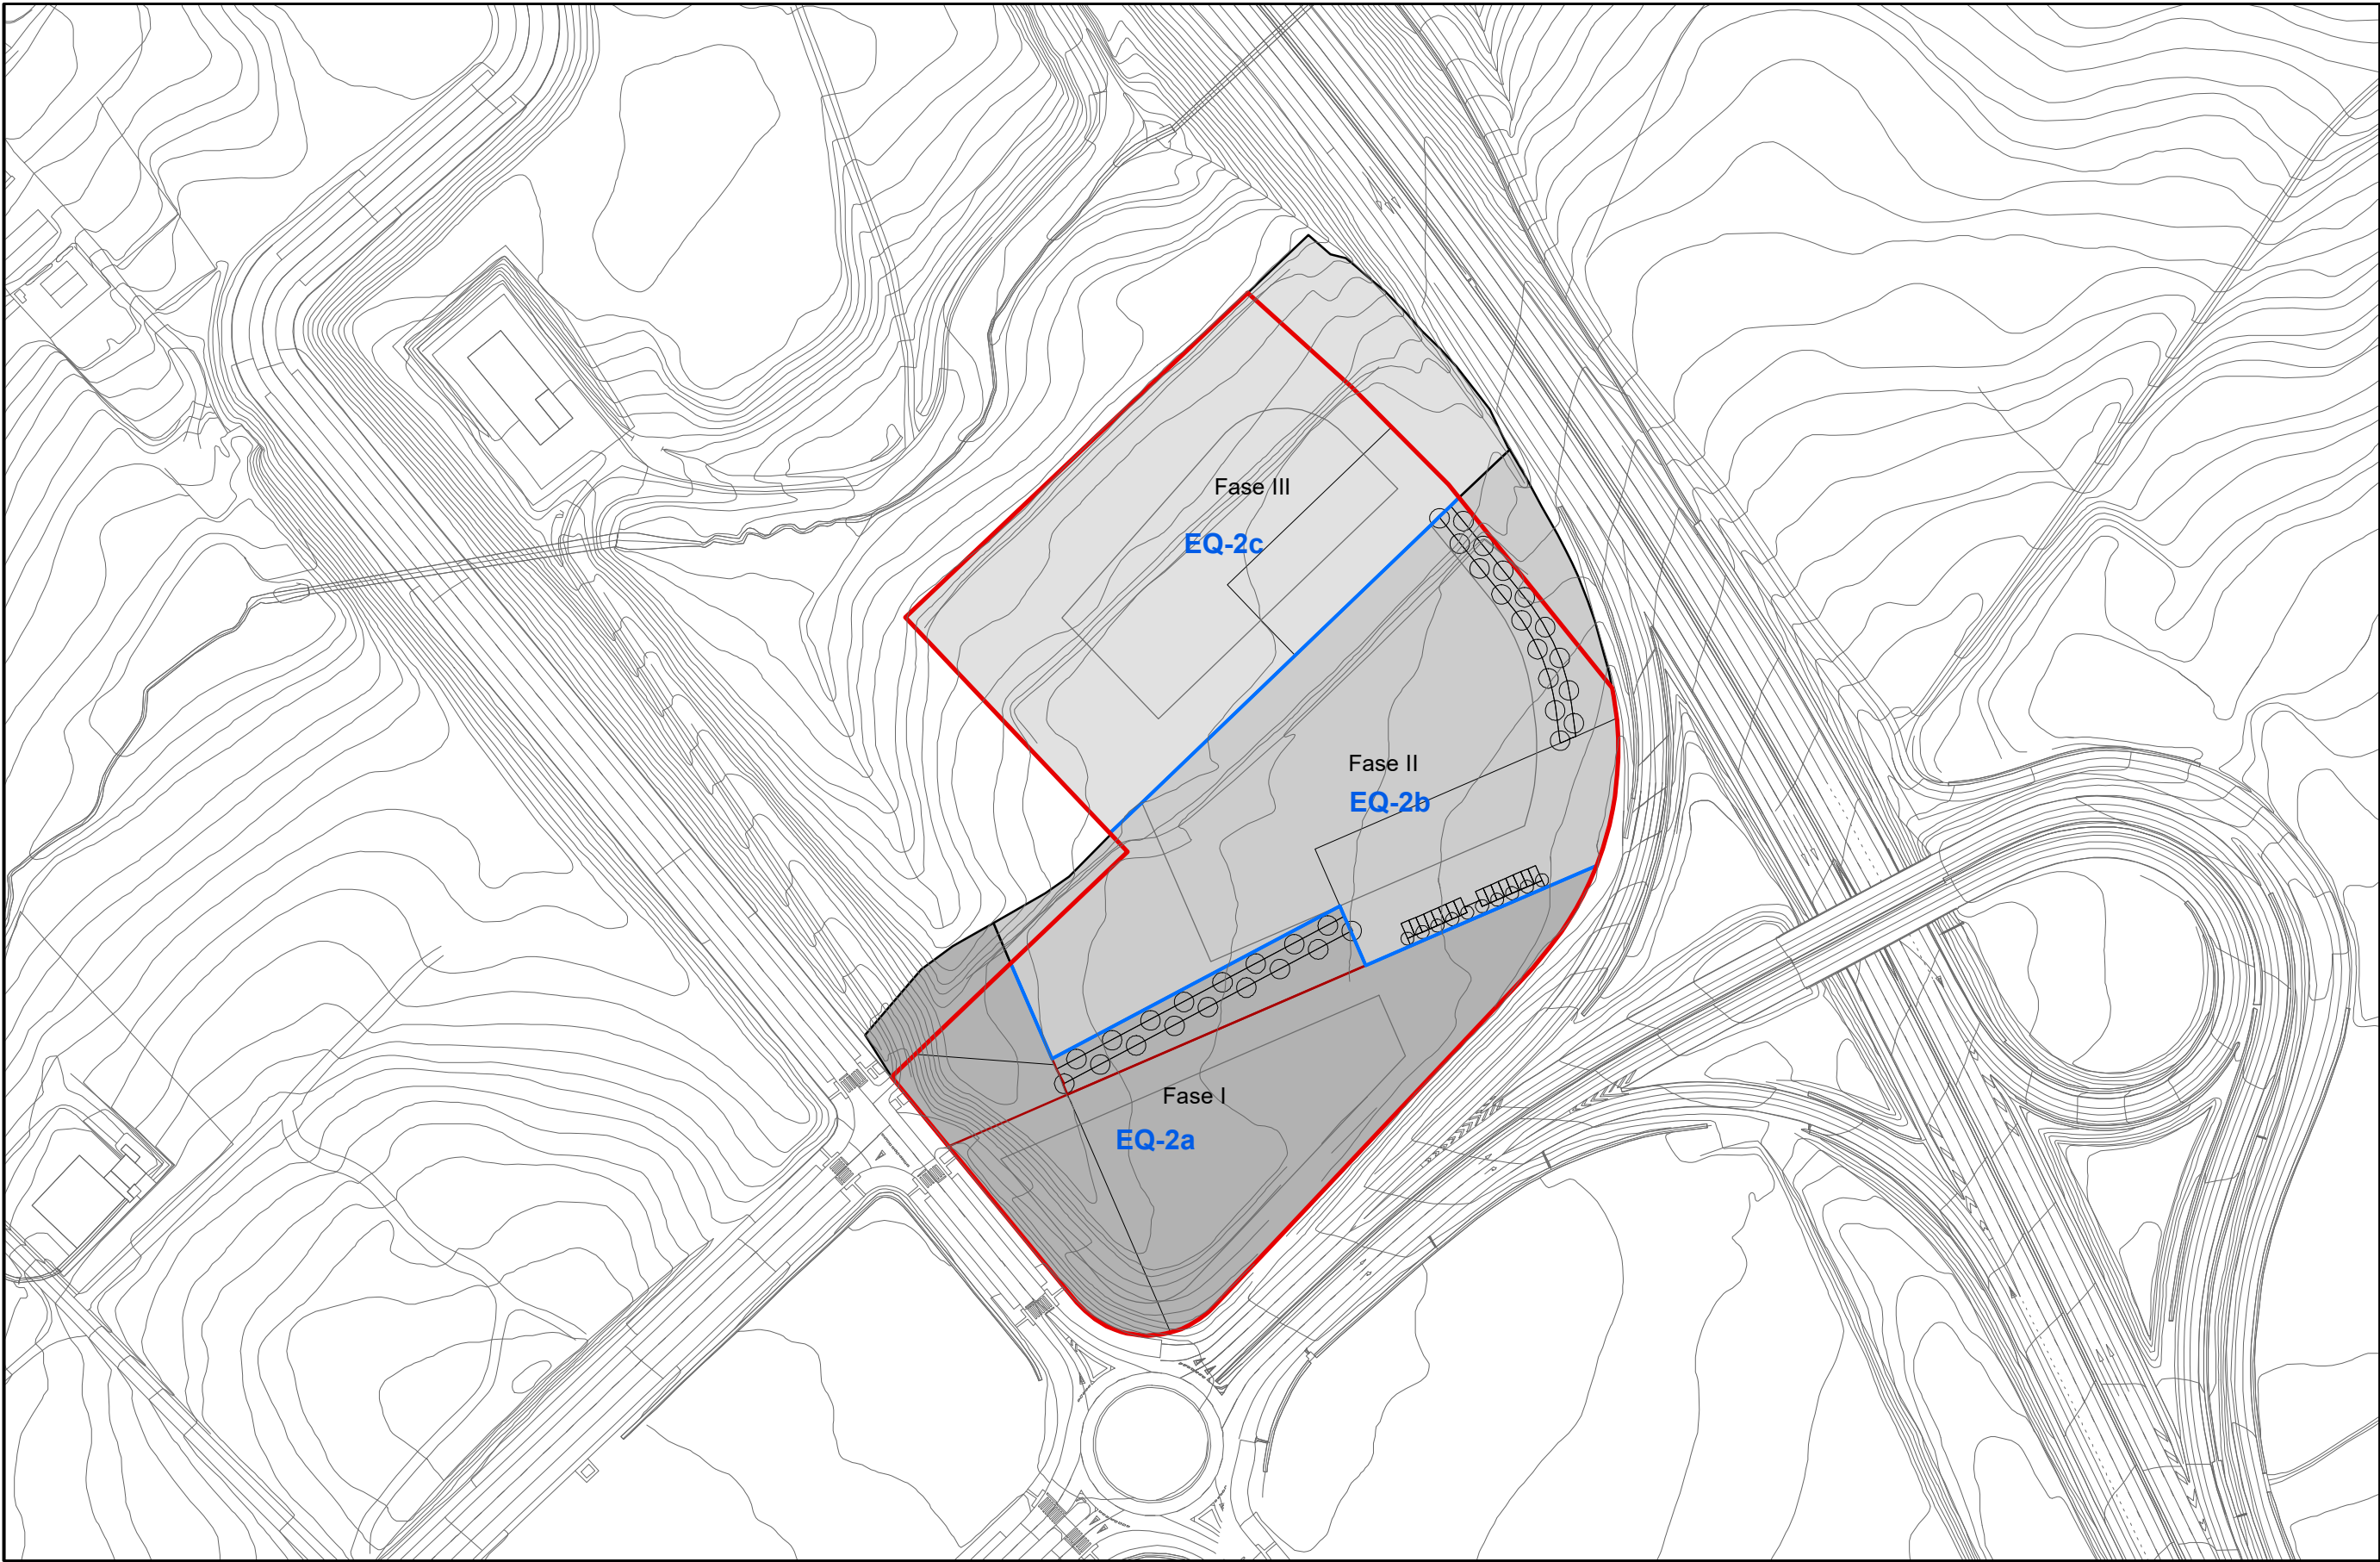

Ámbito ED

Subambitos de ordenacion

Subparcelas

Execución

Fase I

Fase II

Fase III

GRÁFICO DE FOLLAS

ETRS 1989 UTM Zone 29N


CONCELLO DE SANTIAGO
Planeamento e Xestión
15078_ED_202107_AD
Xullo 2021
Esc. A3 1:2000
Esc. A1 1:1000

CONCELLO DE SANTIAGO

ESTUDO DE DETALLE DA PARCELA EQ-2
PROXECTO SECTORIAL DO PARQUE EMPRESARIAL DA SIONLLA

Servicios Técnicos Municipais

Aprobación definitiva

Ámbitos e fases de execución

PORD-03

