




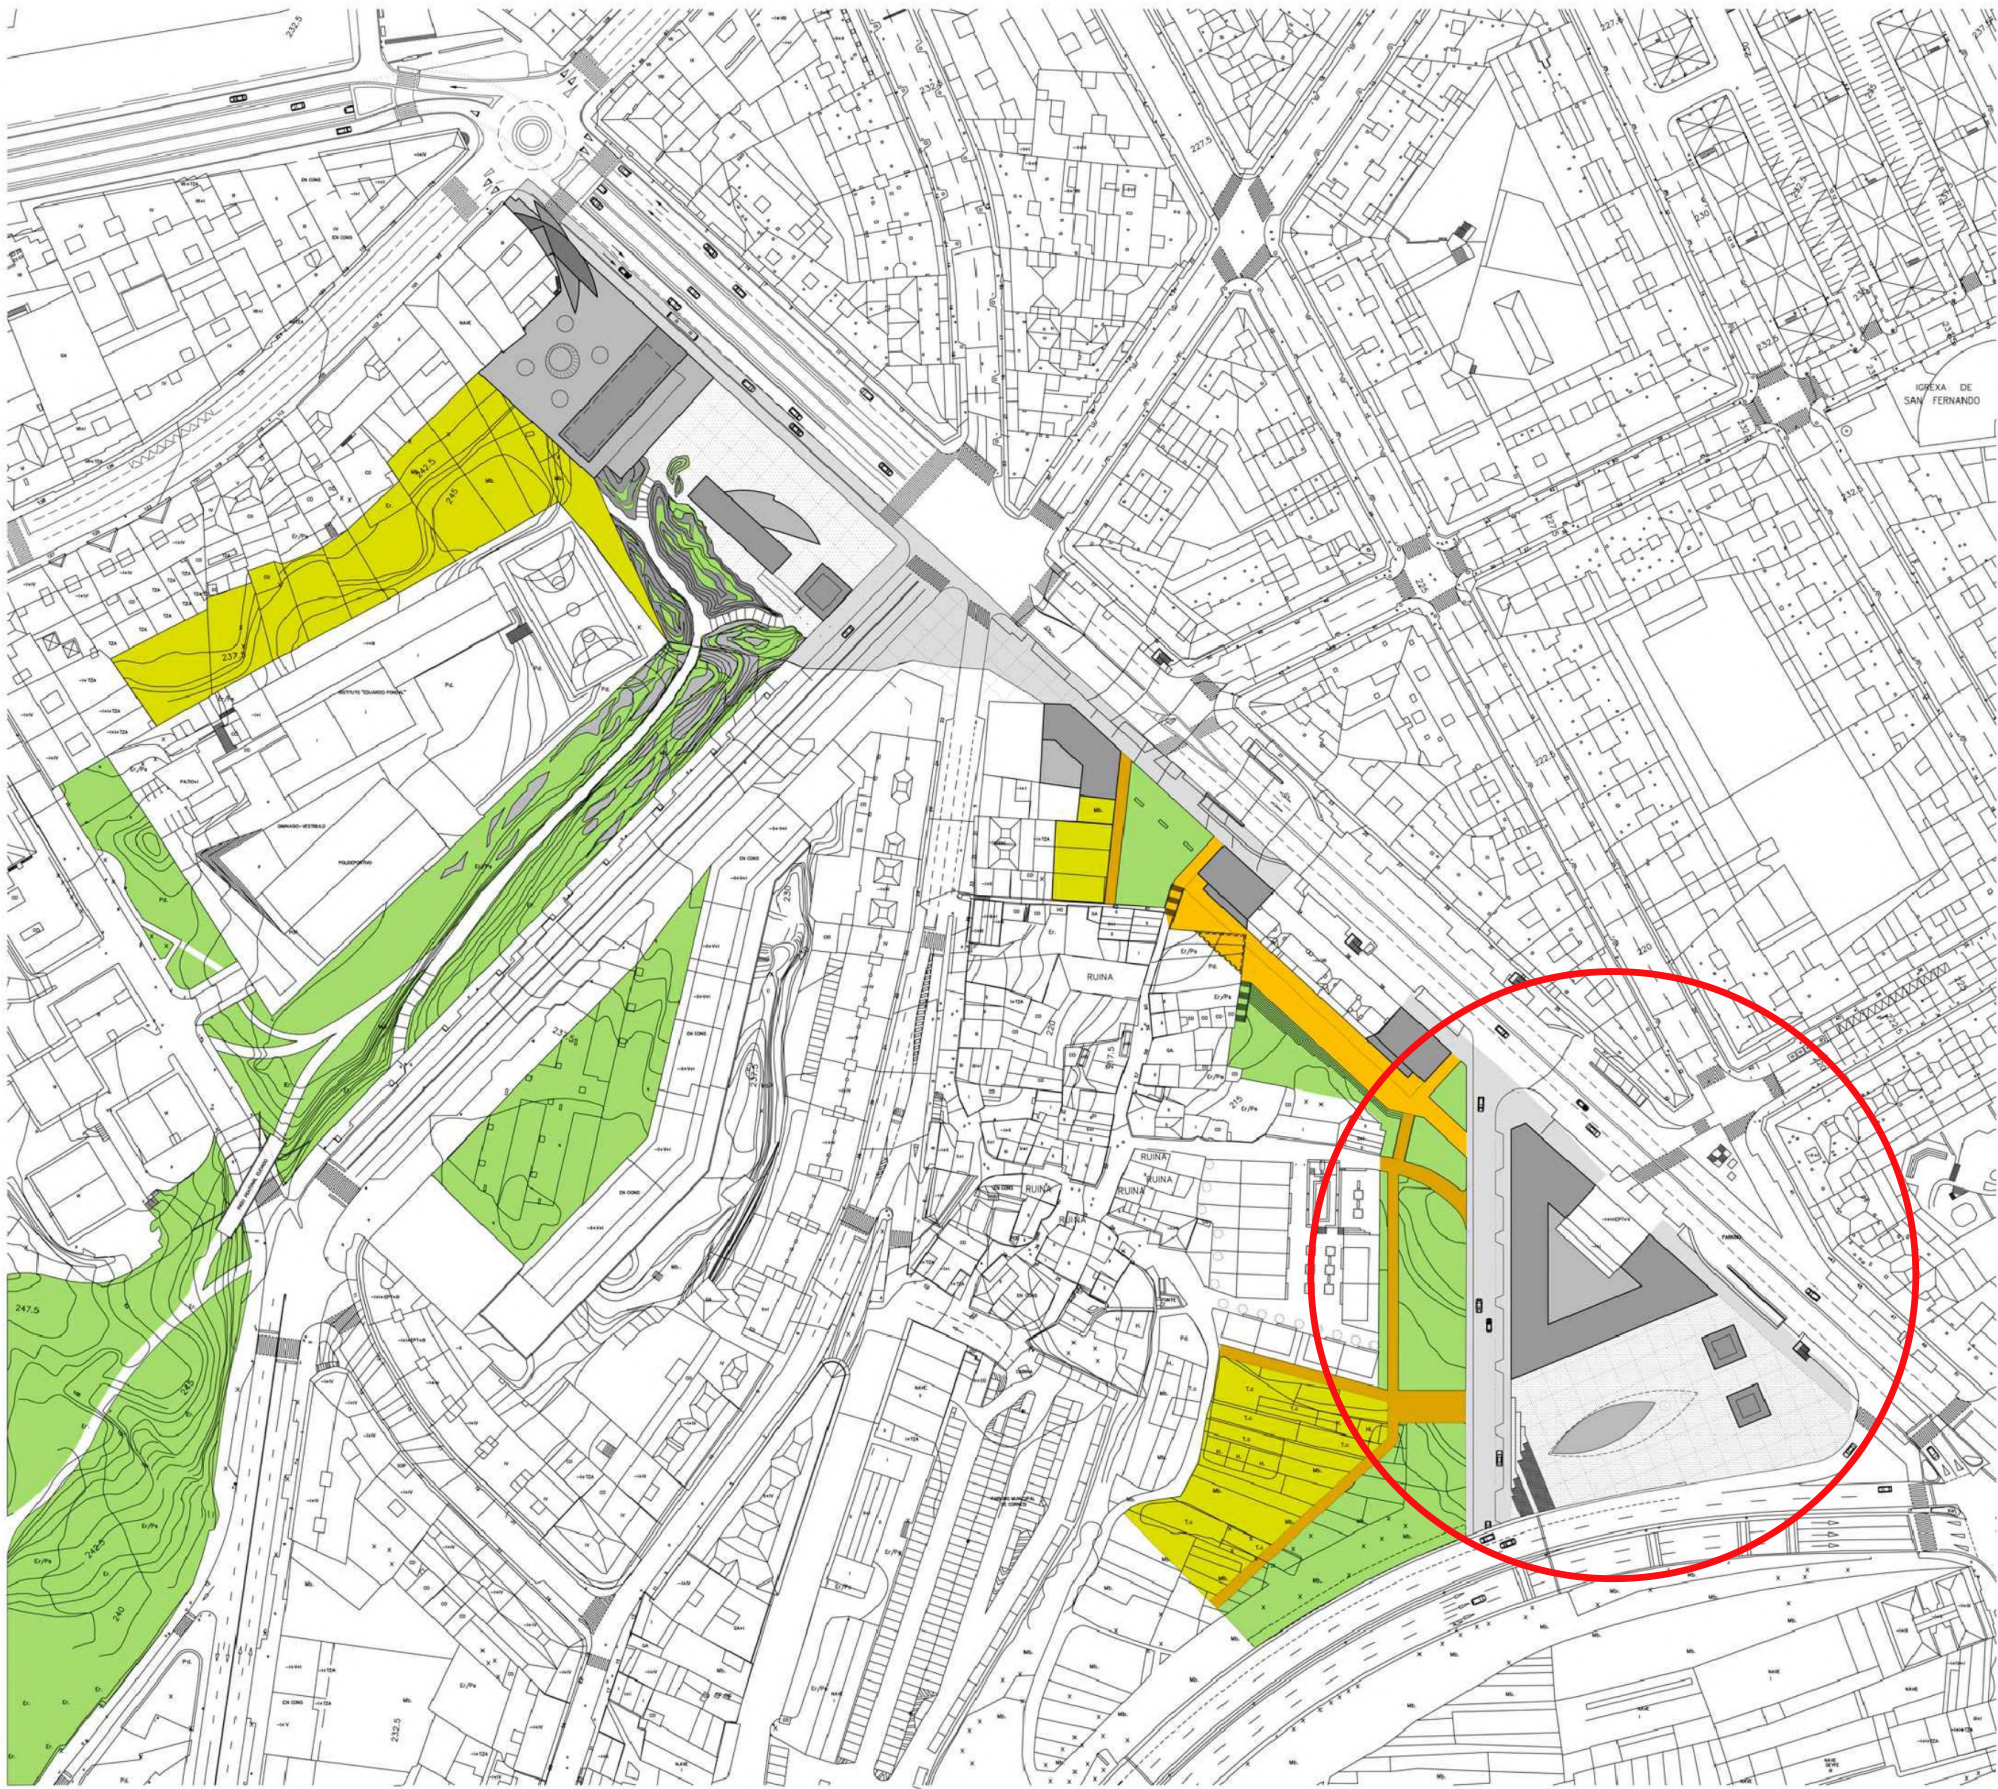

 Localización Estudio de Detalle (ED)

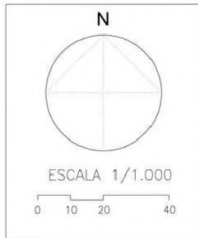

PROYECTO (DOCUMENTO APROBACIÓN PROVISIONAL) MODIFICACION Y ADAPTACIÓN A LA L.O.U.G. PLAN PARCIAL S.U.P.-1 DE ROMERO DONALLO	TITULO ORDENACIÓN PROPUESTA
SITUACION AVENIDA DE ROMERO DONALLO SANTIAGO DE COMPOSTELA	ESCALAS 1/1.000
PROPIEDAD JUNTA DE COMPENSACIÓN S.U.P.-1	FECHA JUNIO-2.006
ARQUITECTOS CESAR COLL - VIVIANA SLAFER	ARCHIVO CS-05-05
	PLANO Nº O.1

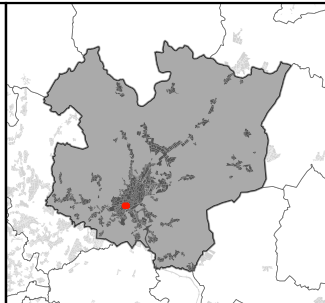

	CONCELLO DE SANTIAGO DE COMPOSTELA
	ESTUDO DE DETALLE DOS CUARTEIRONS 1 E 2 SUP 1, ROMERO DONALLO
	FERNANDO ARTEAGA ROS
	Documento para Aprobación Definitiva
	Plano de ordenación actual no Plan Parcial_02
	PINF_04
	0 25 50 m