



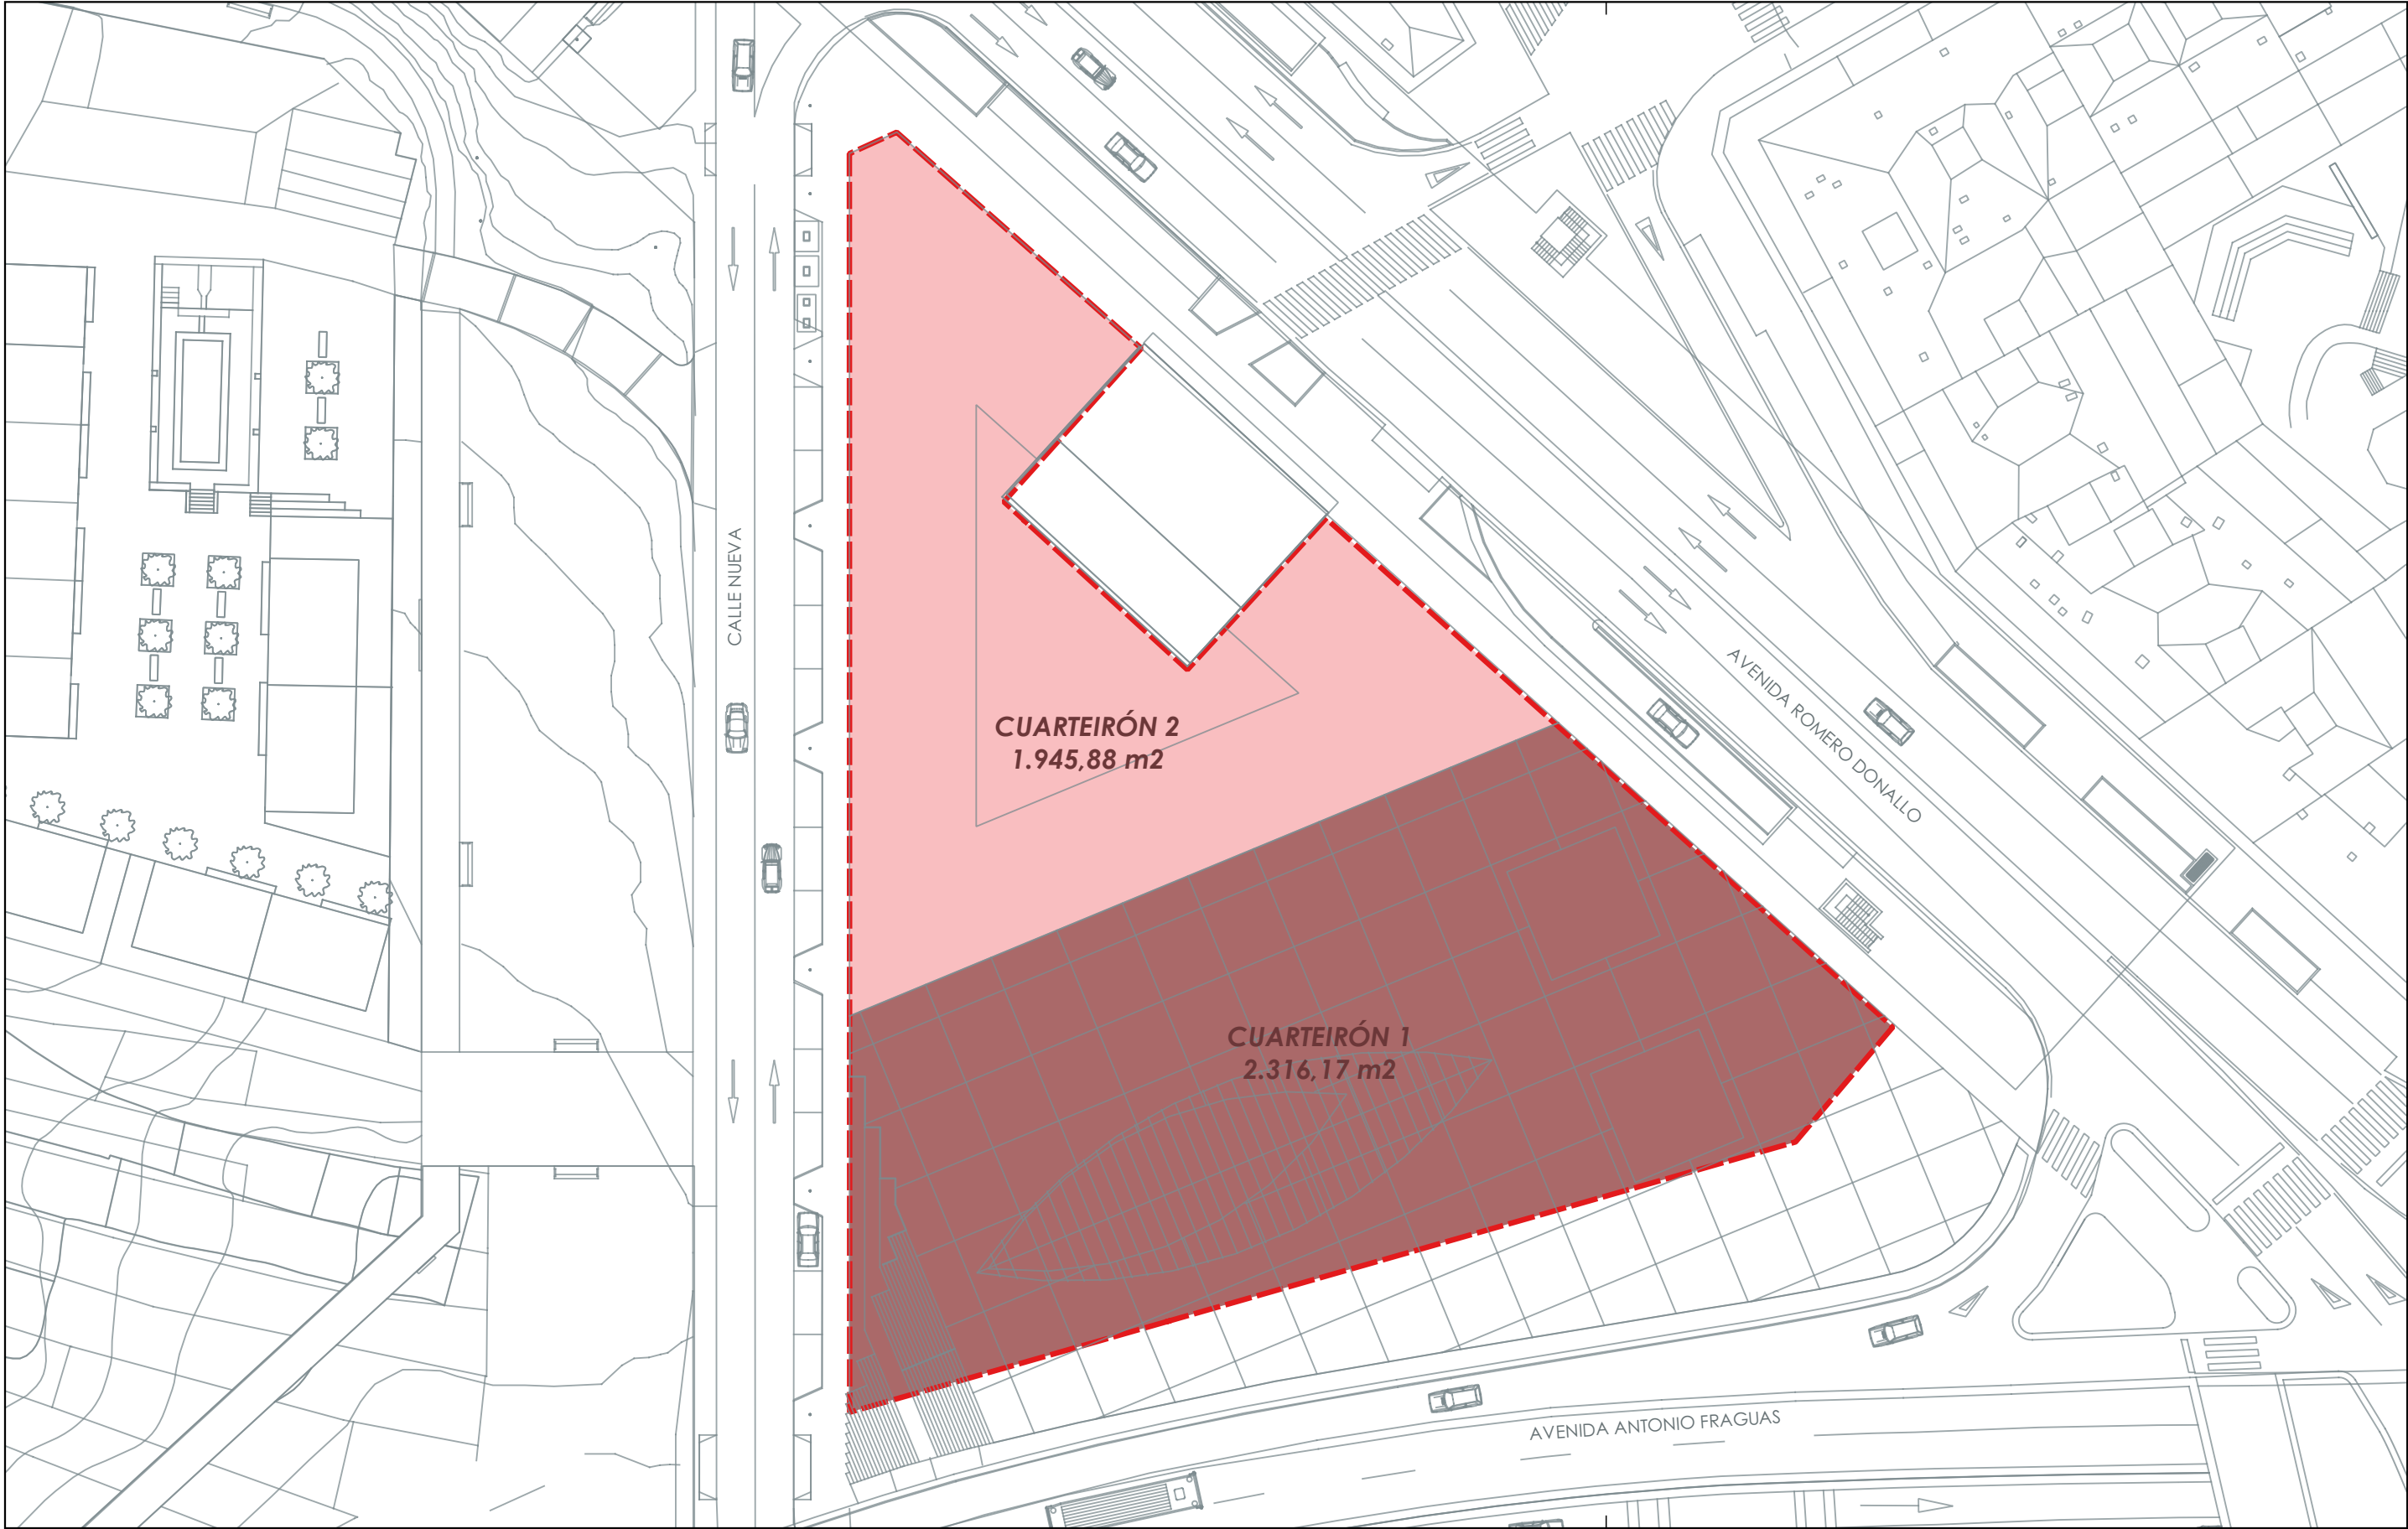

- Ámbito
- SUPERFICIE PARCELA CUARTEIRÓN 1 = 2.316,17 m2
- SUPERFICIE PARCELA CUARTEIRÓN 2 = 1.945,88 m2
- SUPERFICIE CUARTEIRÓN 1+2 = 4.262,05 m2
- Base cartográfica

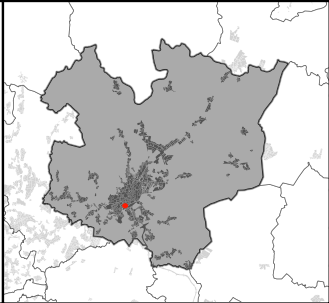

 	CONCELLO DE SANTIAGO DE COMPOSTELA	
	ESTUDO DE DETALLE DOS CUARTEIRÓS 1 E 2 SUP 1, ROMERO DONALLO	
	FERNANDO ARTEAGA ROS	
	Documento para Aprobación Definitiva	
15078_ED_202207_AD	TÍTULO DO PLANO	Ordenación actual do ámbito de actuación
Xullo 2022	ETRESBP UTM zona 29N	PINF_08
1/500	ESCALA GRÁFICA	0 10 20 m