


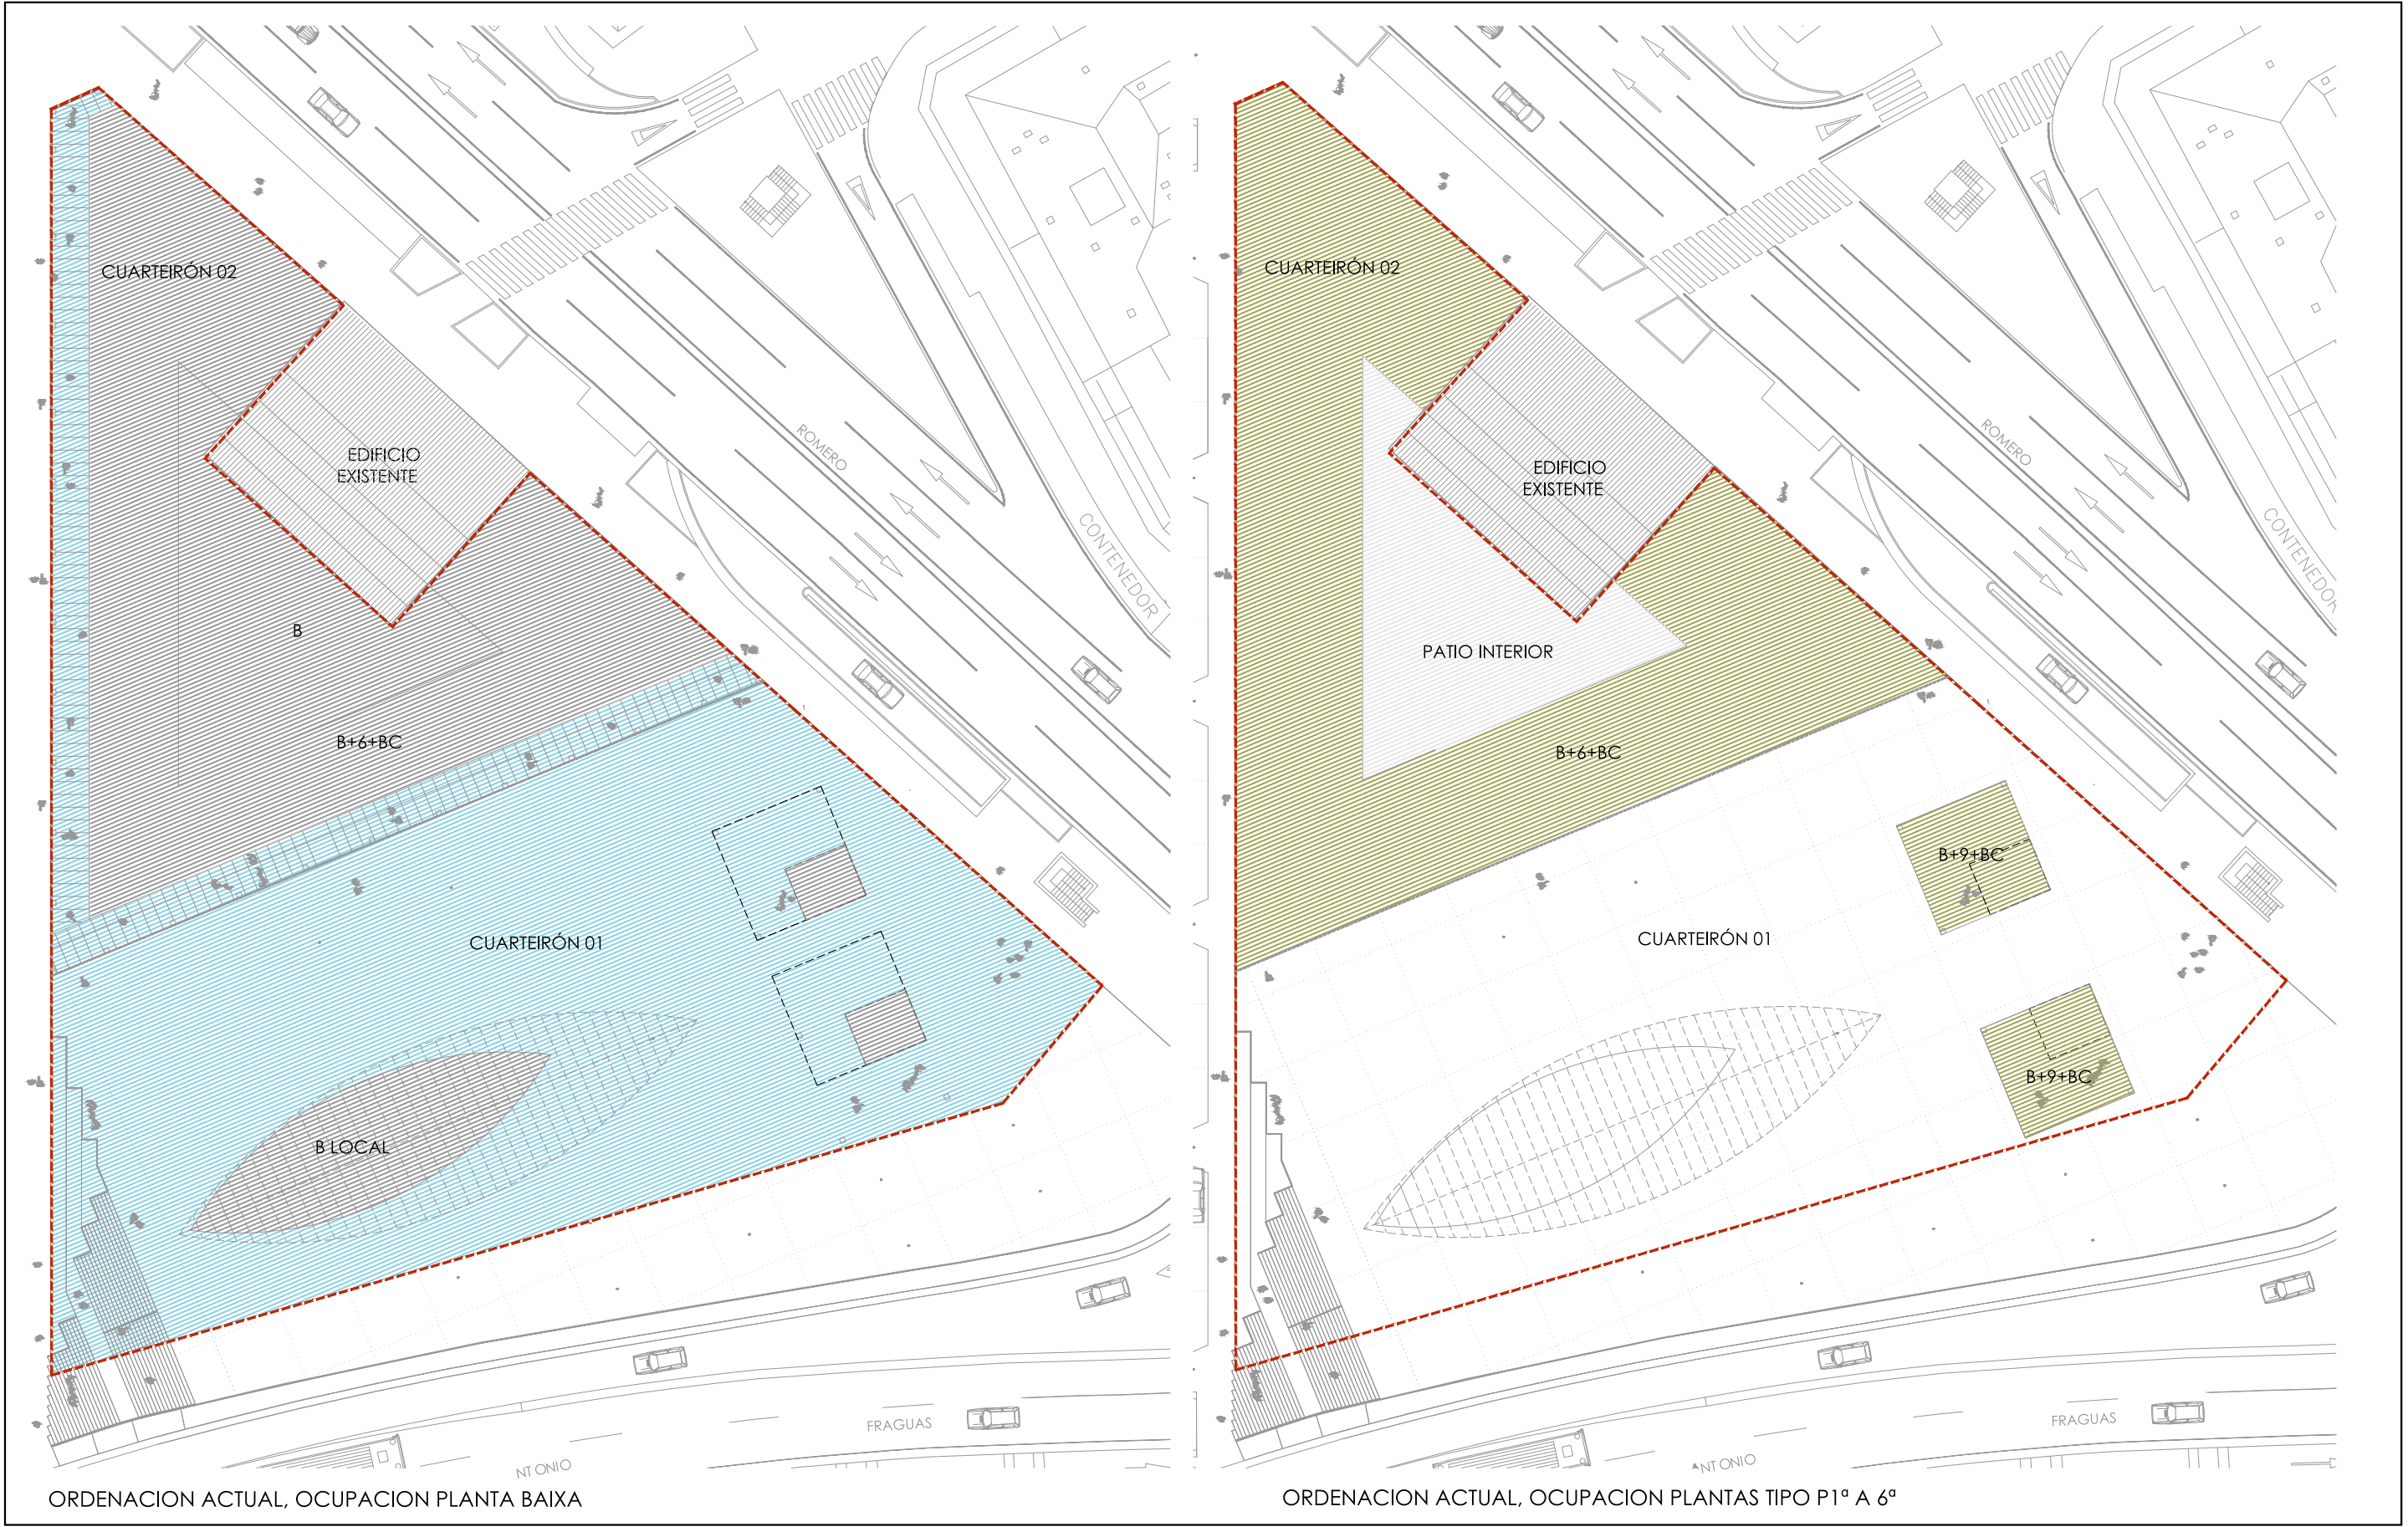

----- ÁMBITO DE ACTUACIÓN

SUP. PRIVADA DE USO PÚBLICO

SUP. OCUPADA PLANTA BAIXA

SUP. OCUPADA EDIFICACION P01-09

SUPERFICIE PATIO INTERIOR

	CUARTEIRÓN 1	CUARTEIRÓN 2	CUARTEIRÓN 1+2
OCUPACIÓN MÁXIMA SOBRE RASANTE	371,10 m ²	1.717,95 m ²	2.089,05 m ²
OCUPACIÓN MÁXIMA BAJO RASANTE	2.240 m ²	1.980 m ²	4.220 m ²
SUP MÍNIMA SOBRE RASANTE USO PÚBLICO	1.868,90 m ²	262,05 m ²	2.130,95 m ²

CONCELLO DE SANTIAGO

SOG

15078_ED_202207_AD

Julio 2022

ETRESB

UTM zona 29N

1/ 500

CONCELLO DE SANTIAGO DE COMPOSTELA

ESTUDIO DE DETALLE DOS CUARTEIRÓS 1 E 2

SUP 1, ROMERO DONALLO

FERNANDO ARTEAGA ROS

Documento para Aprobación Definitiva

Ocupación en planta baixa e P01-06

PINF_09

0

10

20 m