
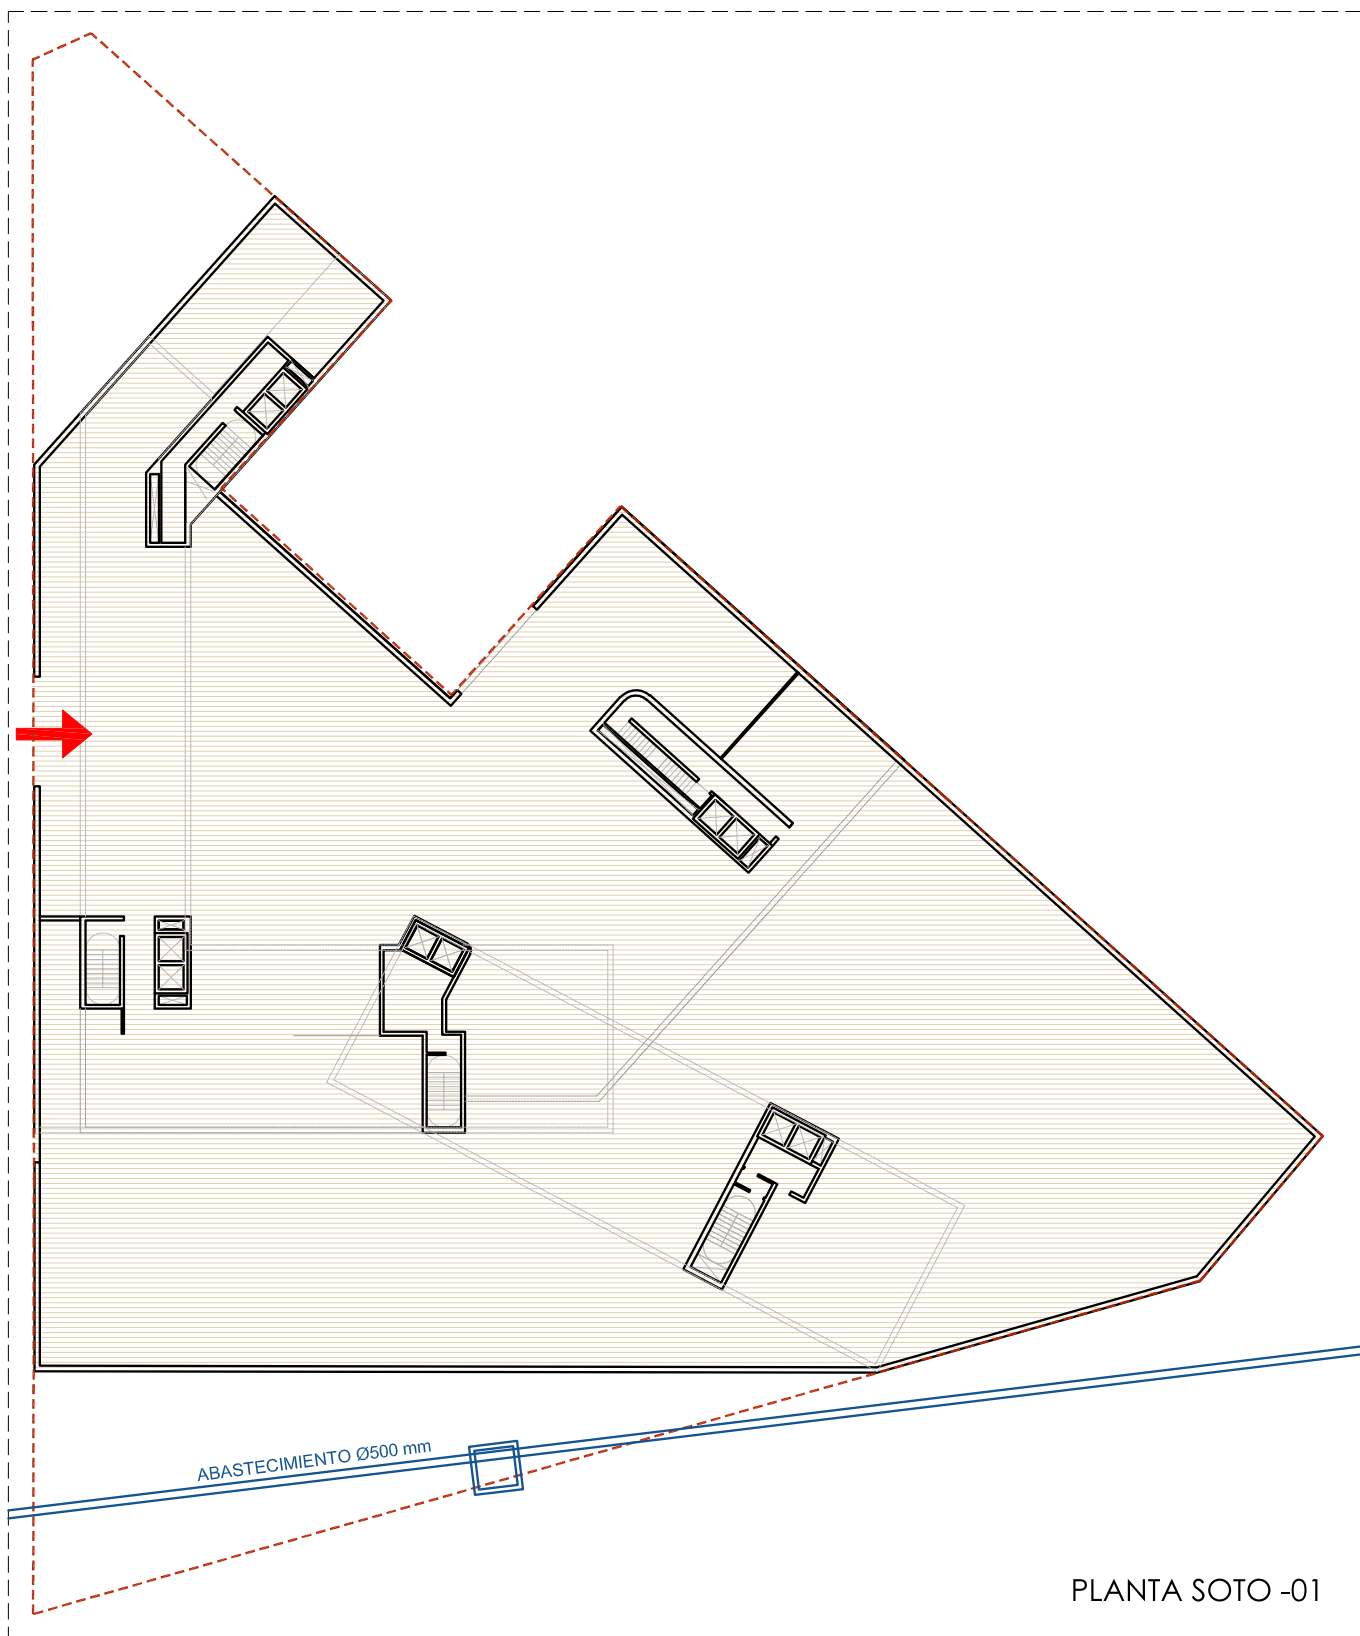


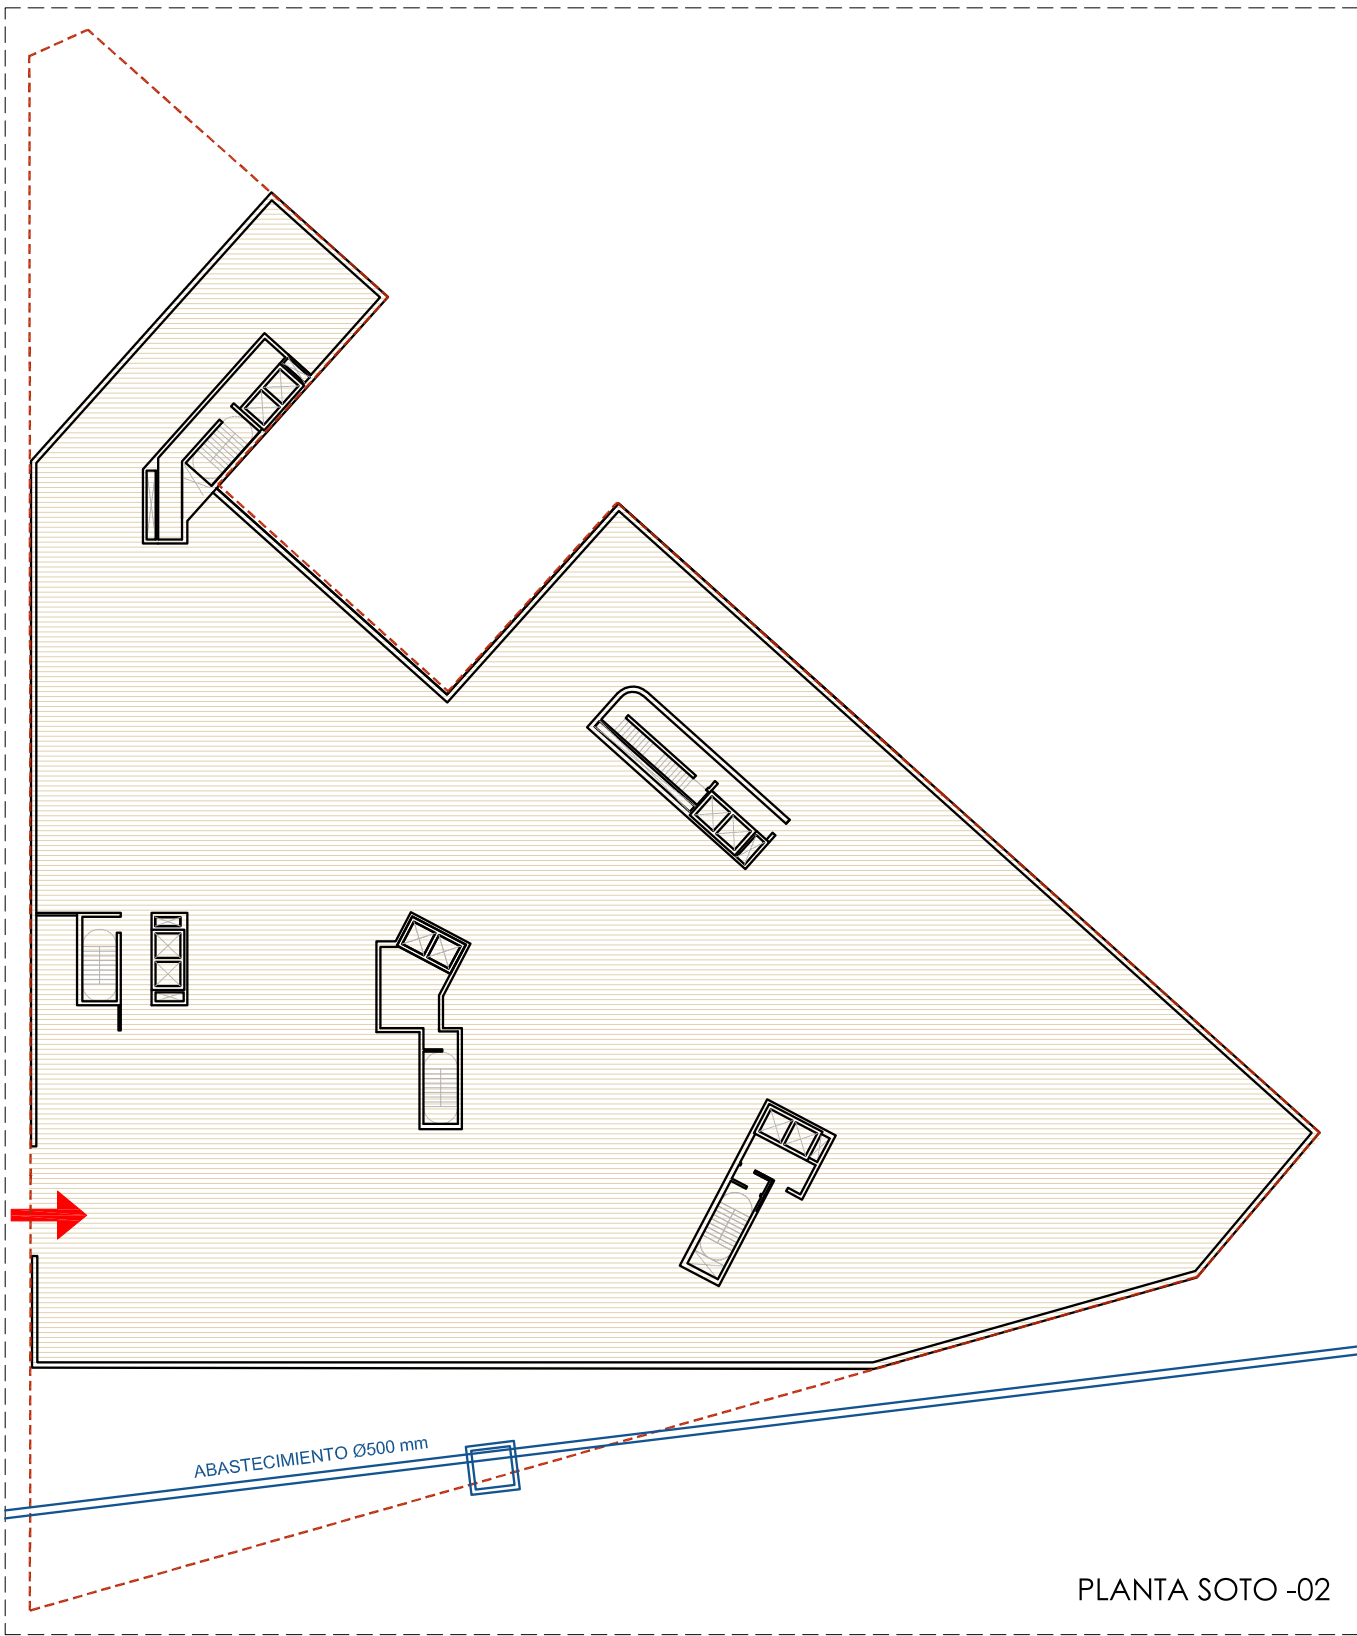


PLANTA SOTO -02 ORDENACIÓN PROPOSTA

 SUPERFICIE OCUPADA PLANTA SOTO

PLANTA SOTO -01 ORDENACIÓN PROPOSTA

 SUPERFICIE OCUPADA PLANTA SOTO

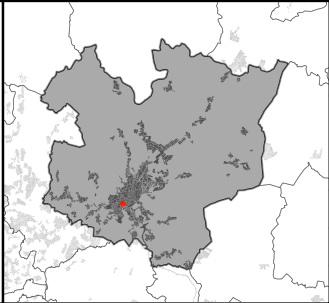

 CONCELLO DE SANTIAGO	CONCELLO DE SANTIAGO DE COMPOSTELA		
	ESTUDO DE DETALLE DOS CUARTEIRONS 1 E 2 SUP 1, ROMERO DONALLO		
	FERNANDO ARTEAGA ROS		
	Documento para Aprobación Definitiva		
CÓDIGO MÓDULO 15078_ED_202207_AD	TÍTULO DO PLANO		
Ocupación planta soto -01,-02		PORD_04	
DATA Xullo 2022	ETRESBP UTM zona 29N	NÚMERO DE PLANO	
ESCALA 1/ 500	ESCALA GRÁFICA 	0 10 20 m	