
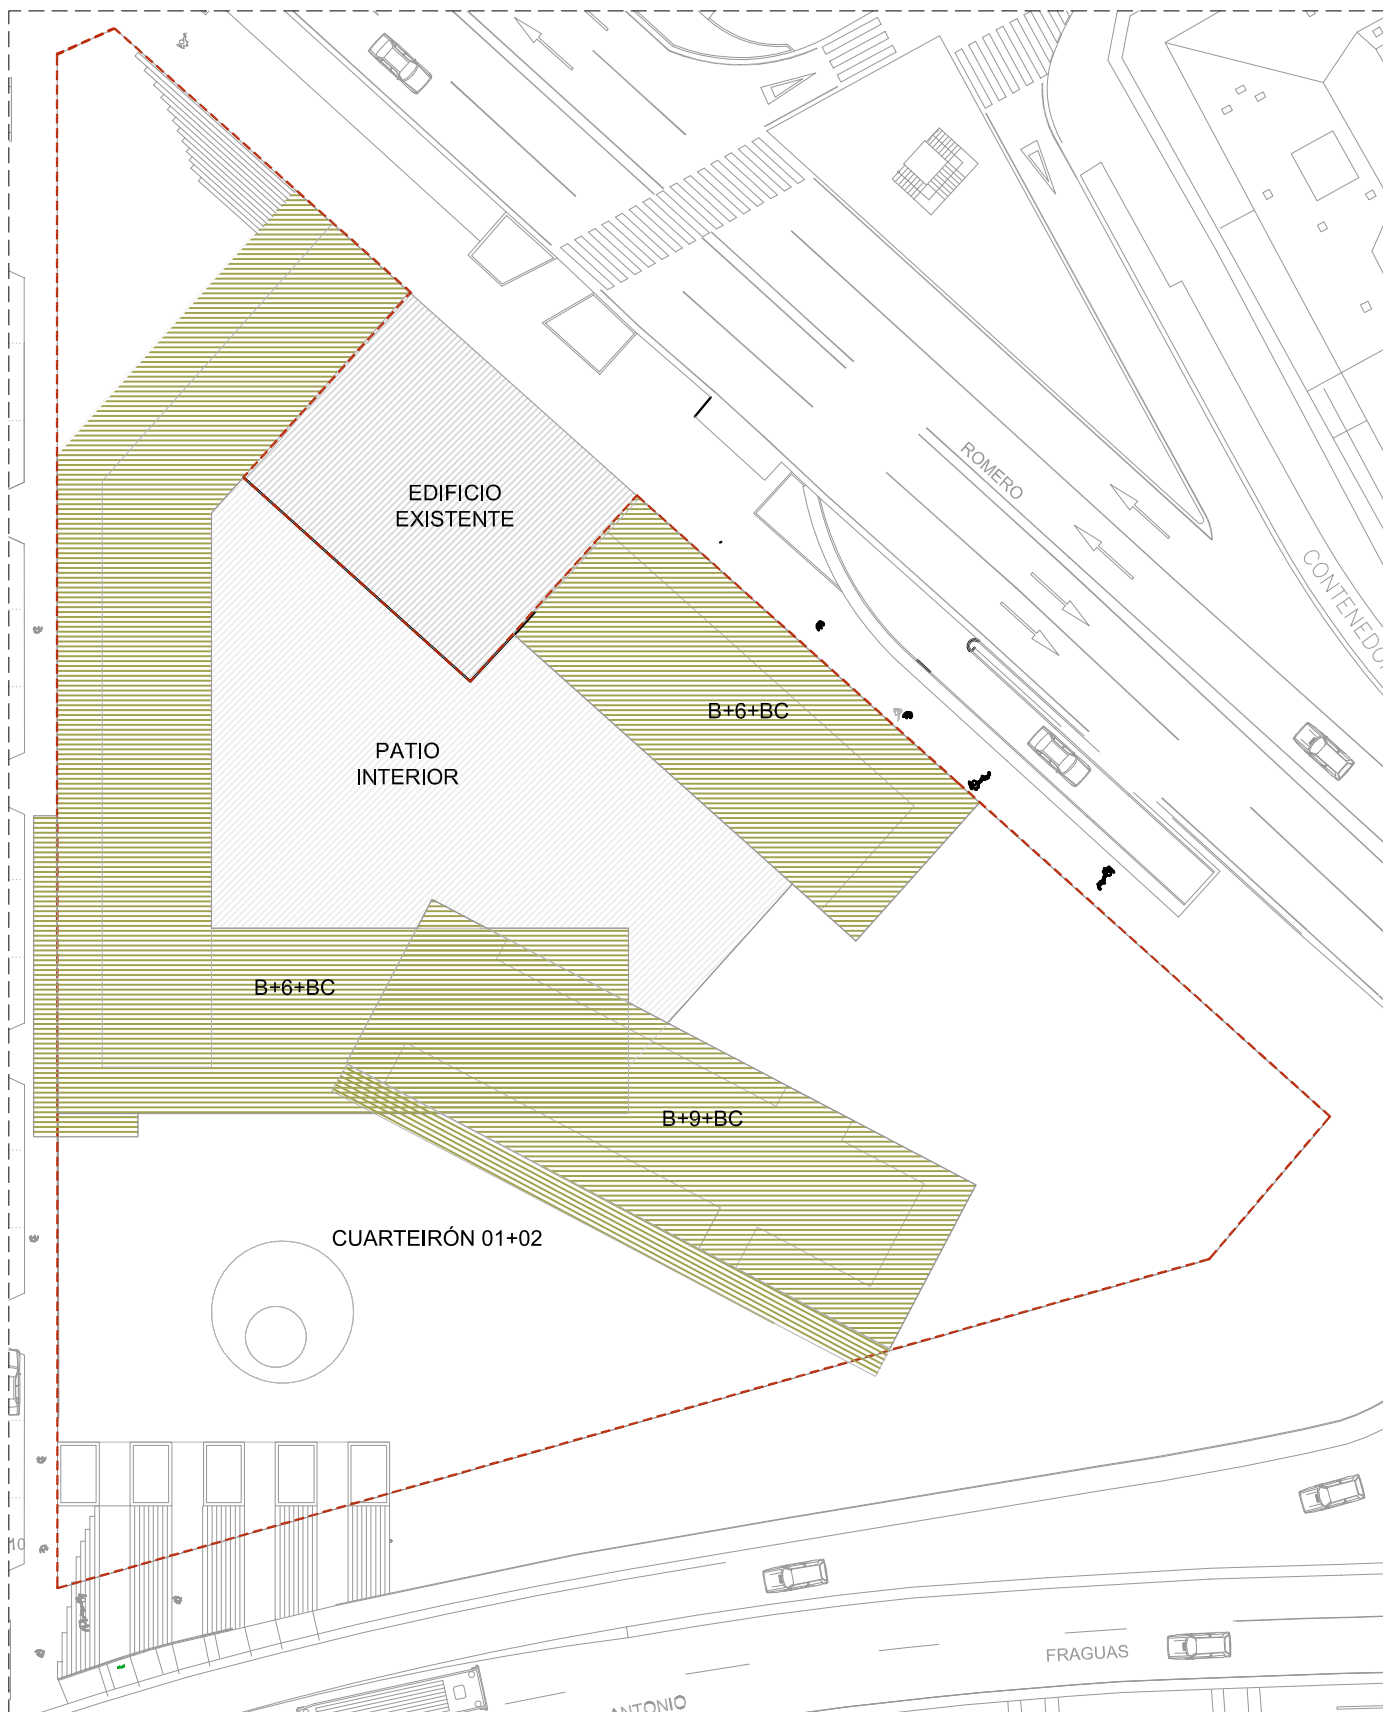


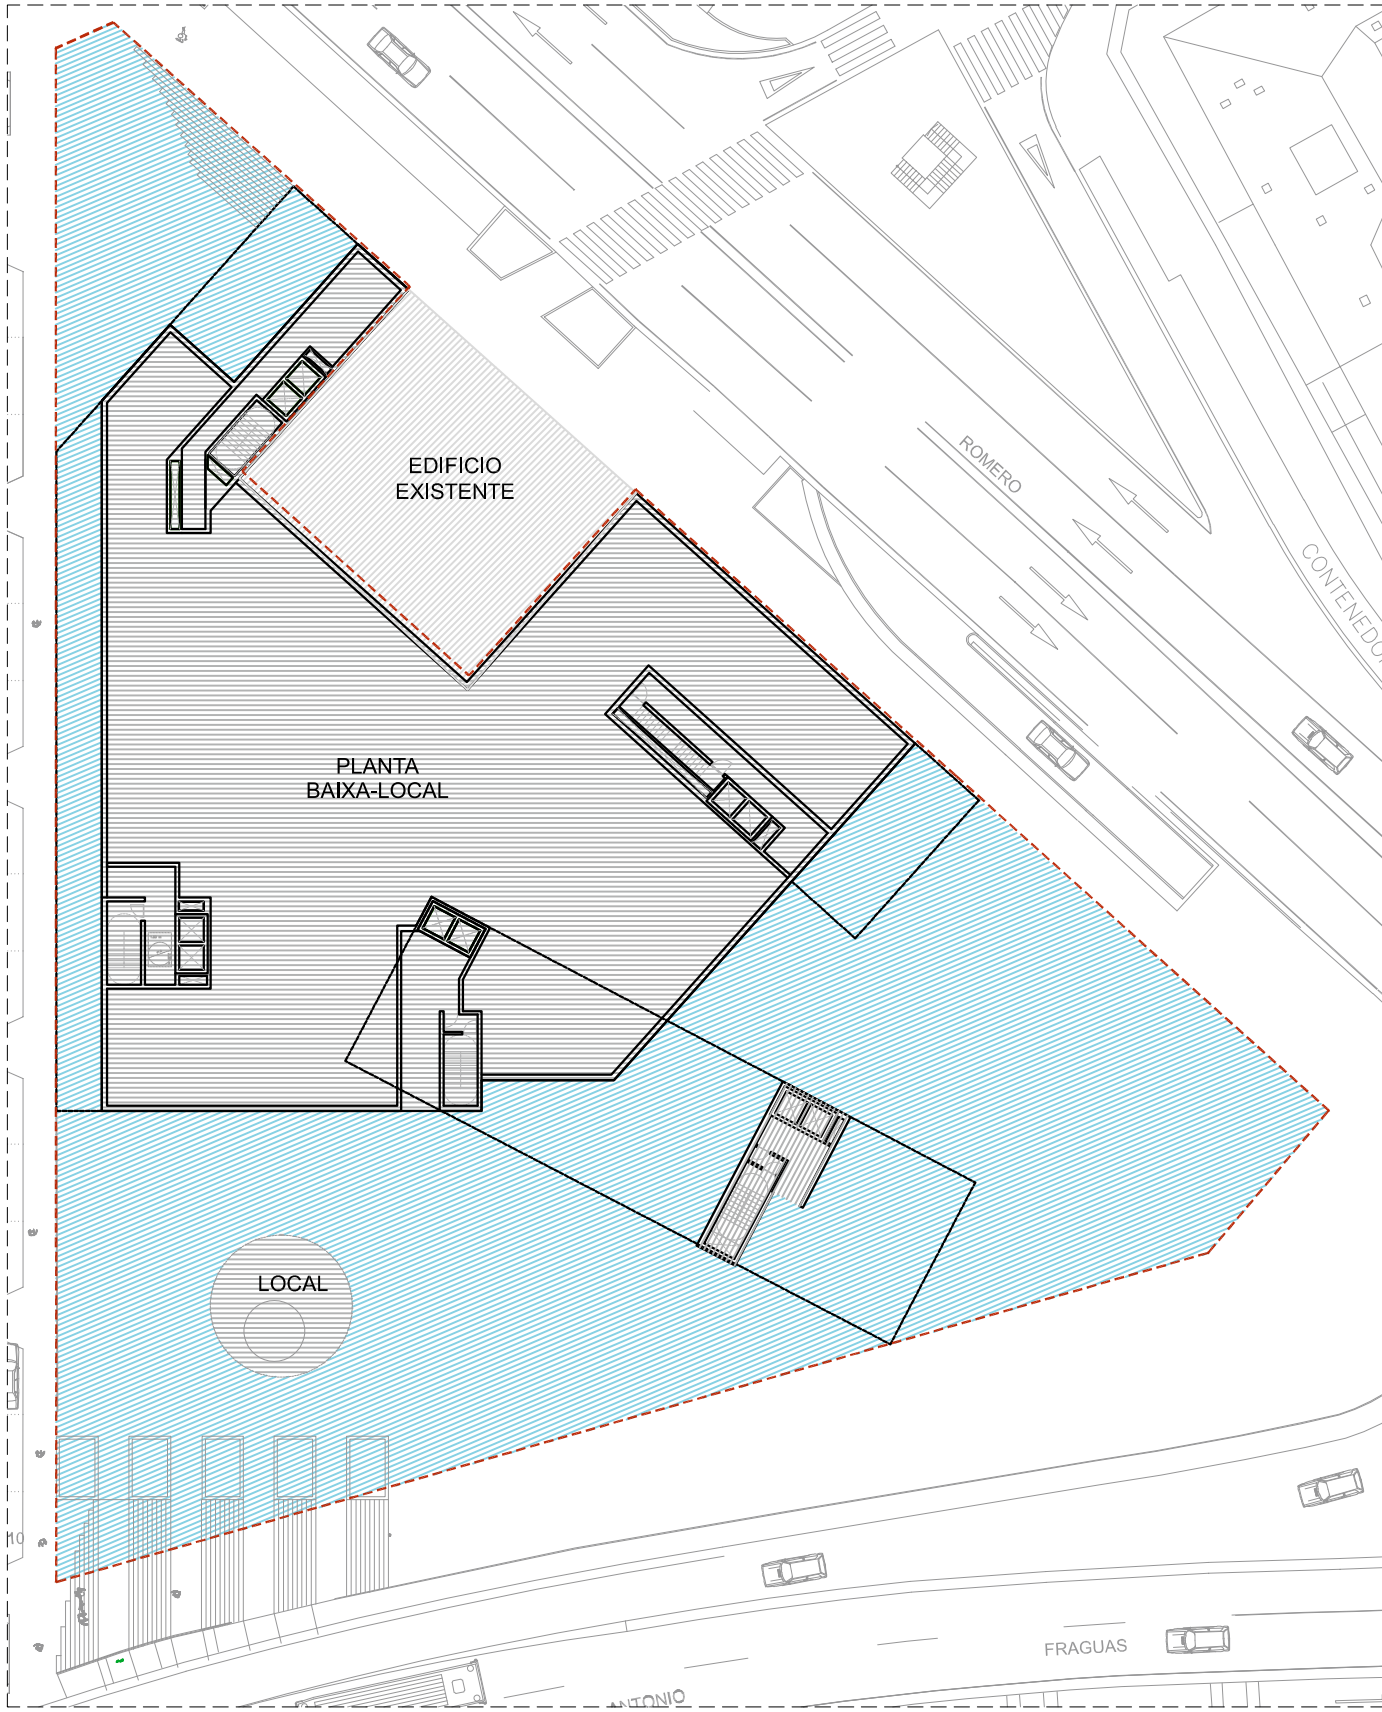


PLANTA BAIXA ORDENACIÓN PROPOSTA

	SUPERFICIE PRIVADA DE USO PÚBLICO	2.130,95 m ²
	SUPERFICIE OCUPADA PLANTA BAIXA	2.098,05 m ²
CUARTEIRÓN 01-02 4.262,05 m ²		

PLANTA TIPO ORDENACIÓN PROPOSTA

	SUPERFICIE OCUPADA PLANTAS ALTAS	1.689,44 m ²
	SUPERFICIE PATIO CUARTEIRÓN	650,00 m ²

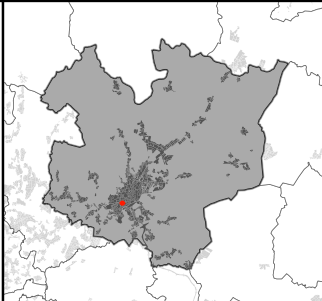

CONCELLO DE SANTIAGO DE COMPOSTELA

15078_ED_202207_AD

Julio 2022

ETRESB

UTM zona 29N

1/ 500

CONCELLO DE SANTIAGO DE COMPOSTELA	
ESTUDO DE DETALLE DOS CUARTEIRÓS 1 E 2 SUP 1, ROMERO DONALLO	
FERNANDO ARTEAGA ROS	
Documento para Aprobación Definitiva	
Ocupación planta baixa e tipo 1-10	
PORD_05	