



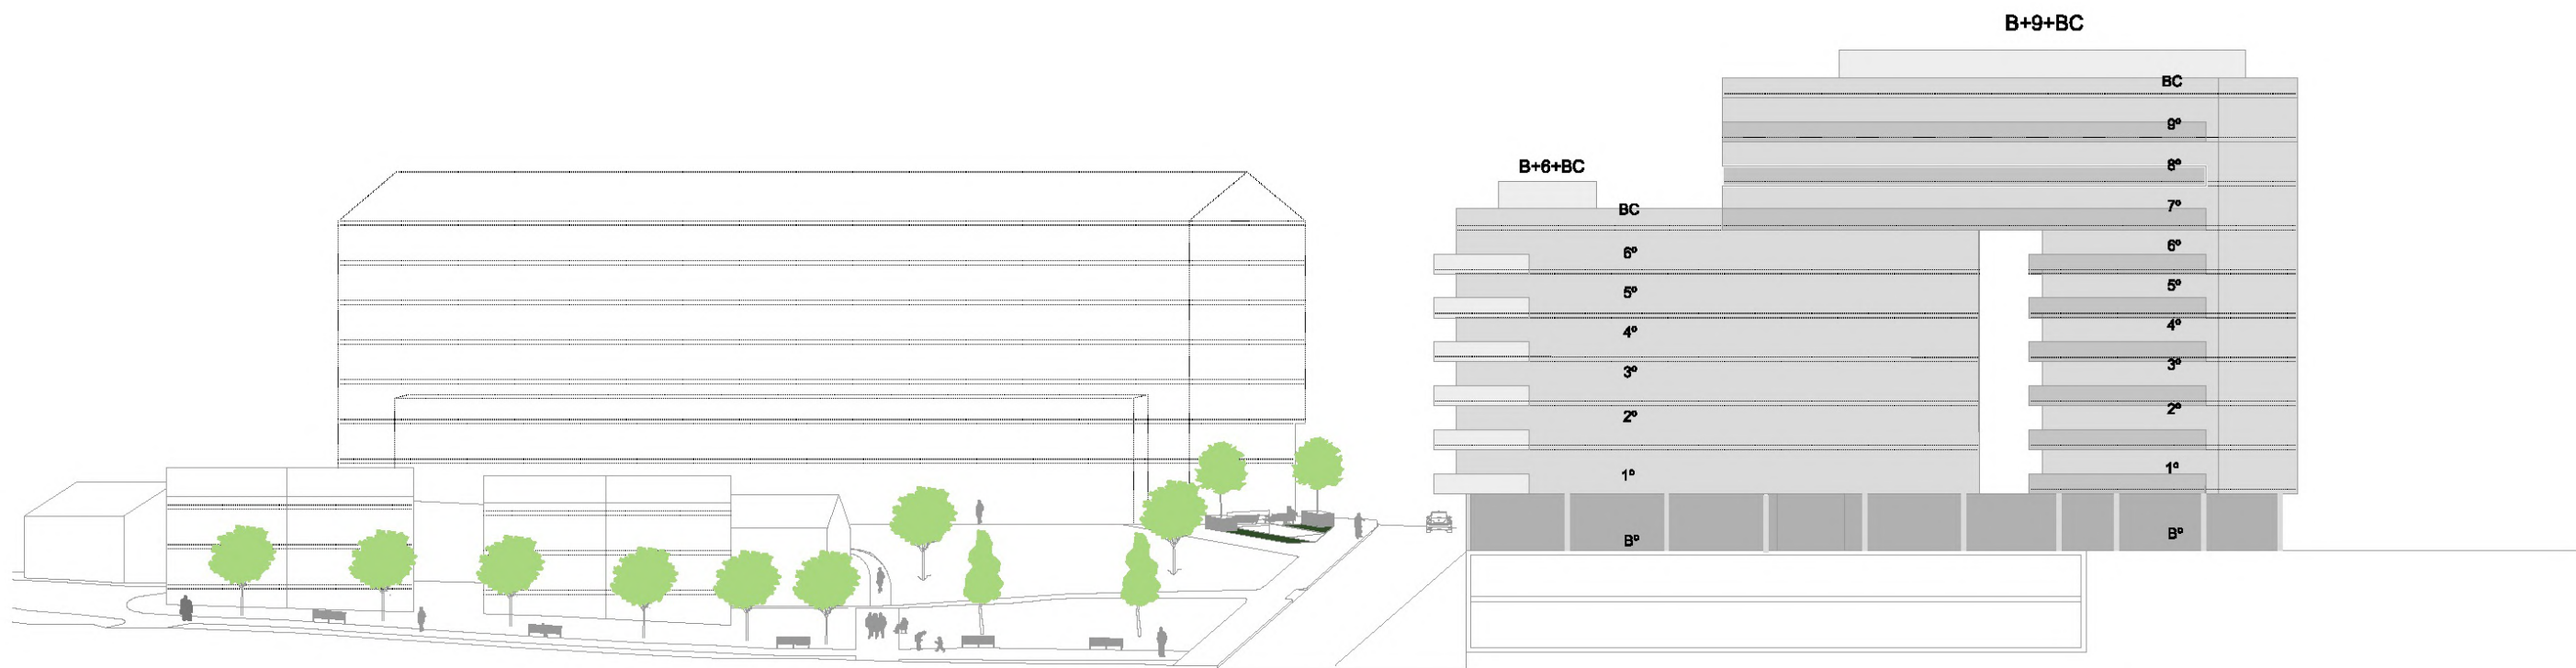

SECCIÓN 1-1

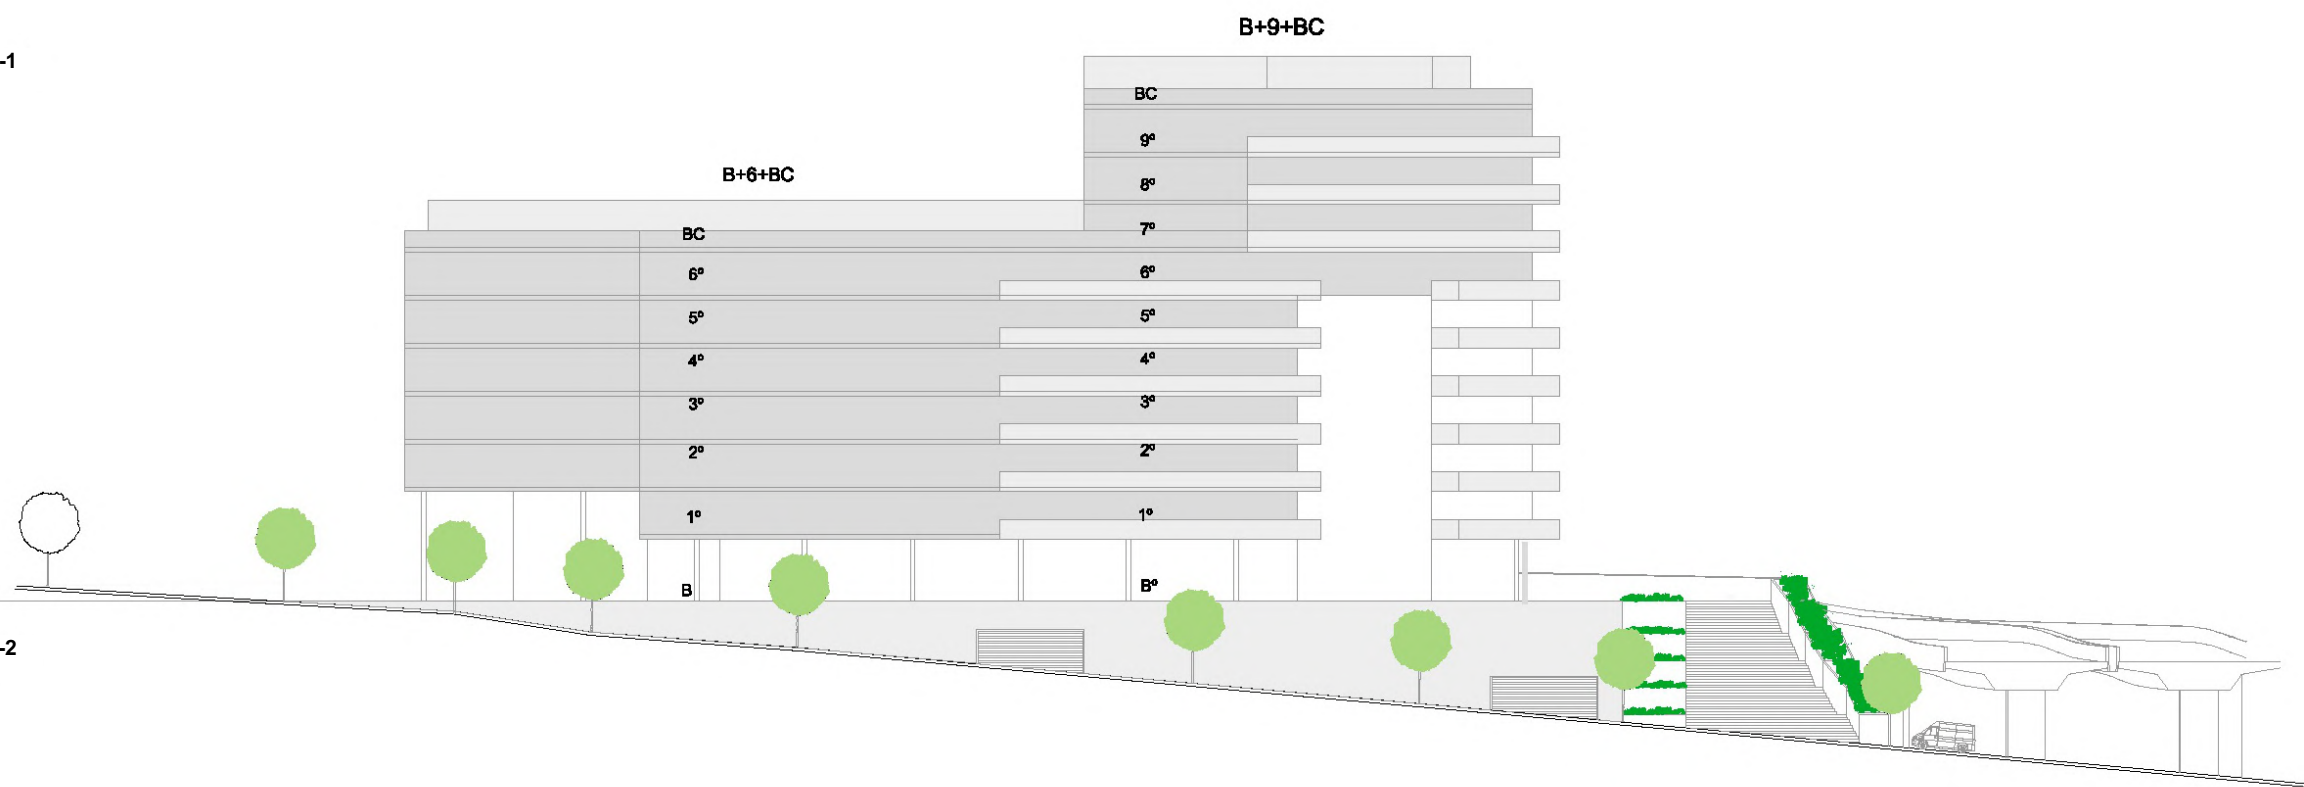

SECCIÓN 2-2

		CONCELLO DE SANTIAGO DE COMPOSTELA
	ESTUDO DE DETALLE DOS CUARTEIRONS 1 E 2 SUP 1, ROMERO DONALLO	
	FERNANDO ARTEAGA ROS	
	Documento para Aprobación Definitiva	
	Alzado e sección	
15078_ED_202207_AD		
Xullo 2022		
ETRESBP		
UTM zona 29N		
1/500		