


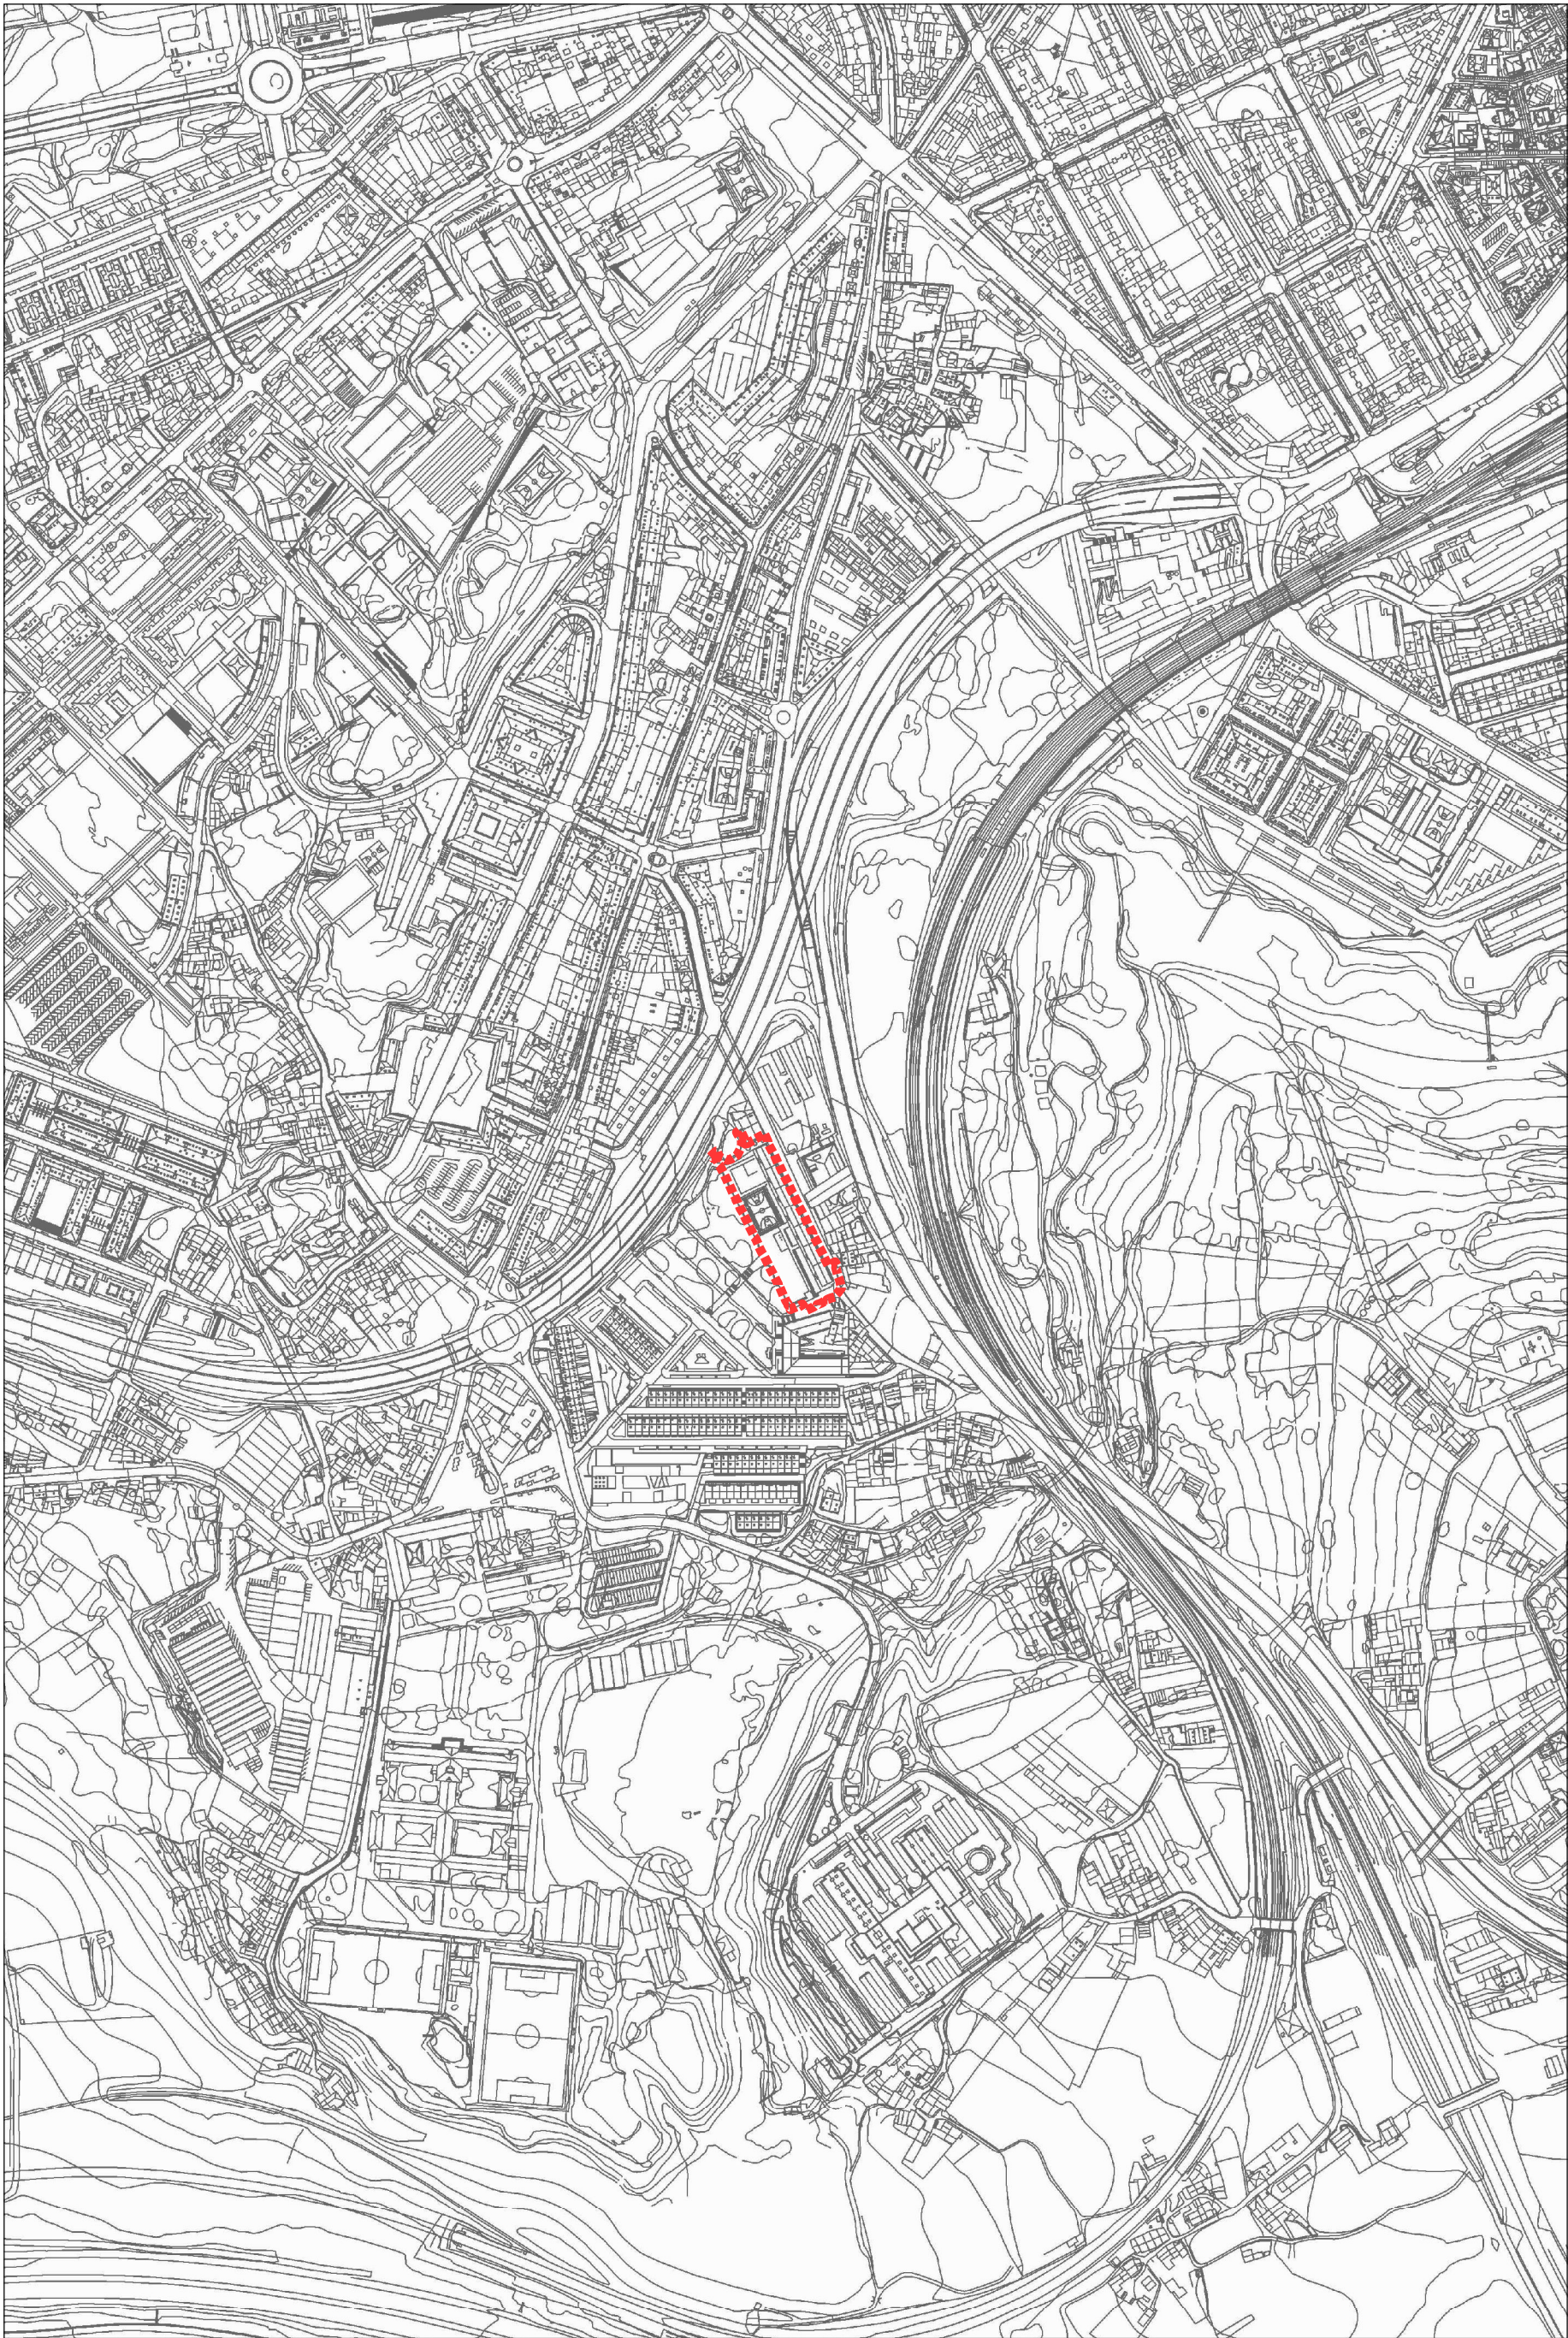

 Delimitación do ámbito

Documentación gráfica elaborada a partir
da proposta do equipo de arquitectos
ARROKABE arquitectos S.L.P. que foi
aprobada inicialmente

ETRS 1989 UTM Zone 29N


**CONCELLO DE
SANTIAGO**
Planeamento e Xestión

15078_ED_PENEDO_202303_AD

Marzo 2023

Esc. A3 1:5000
Esc. A1 1:2500



CONCELLO DE SANTIAGO

ESTUDO DE DETALLE PARA A DEFINIÇÃO URBANÍSTICA DA DOTACIÓN DE
ACCESIBILIDADE AOS INMOBLES DE VIVENDA COLECTIVA NA RUA DO PENEDO

Servicios Técnicos Municipais

APROBACIÓN DEFINITIVA

Planos de información
01. Situación

PINF_01SIT

0 25 50 100 150 200 Metros