


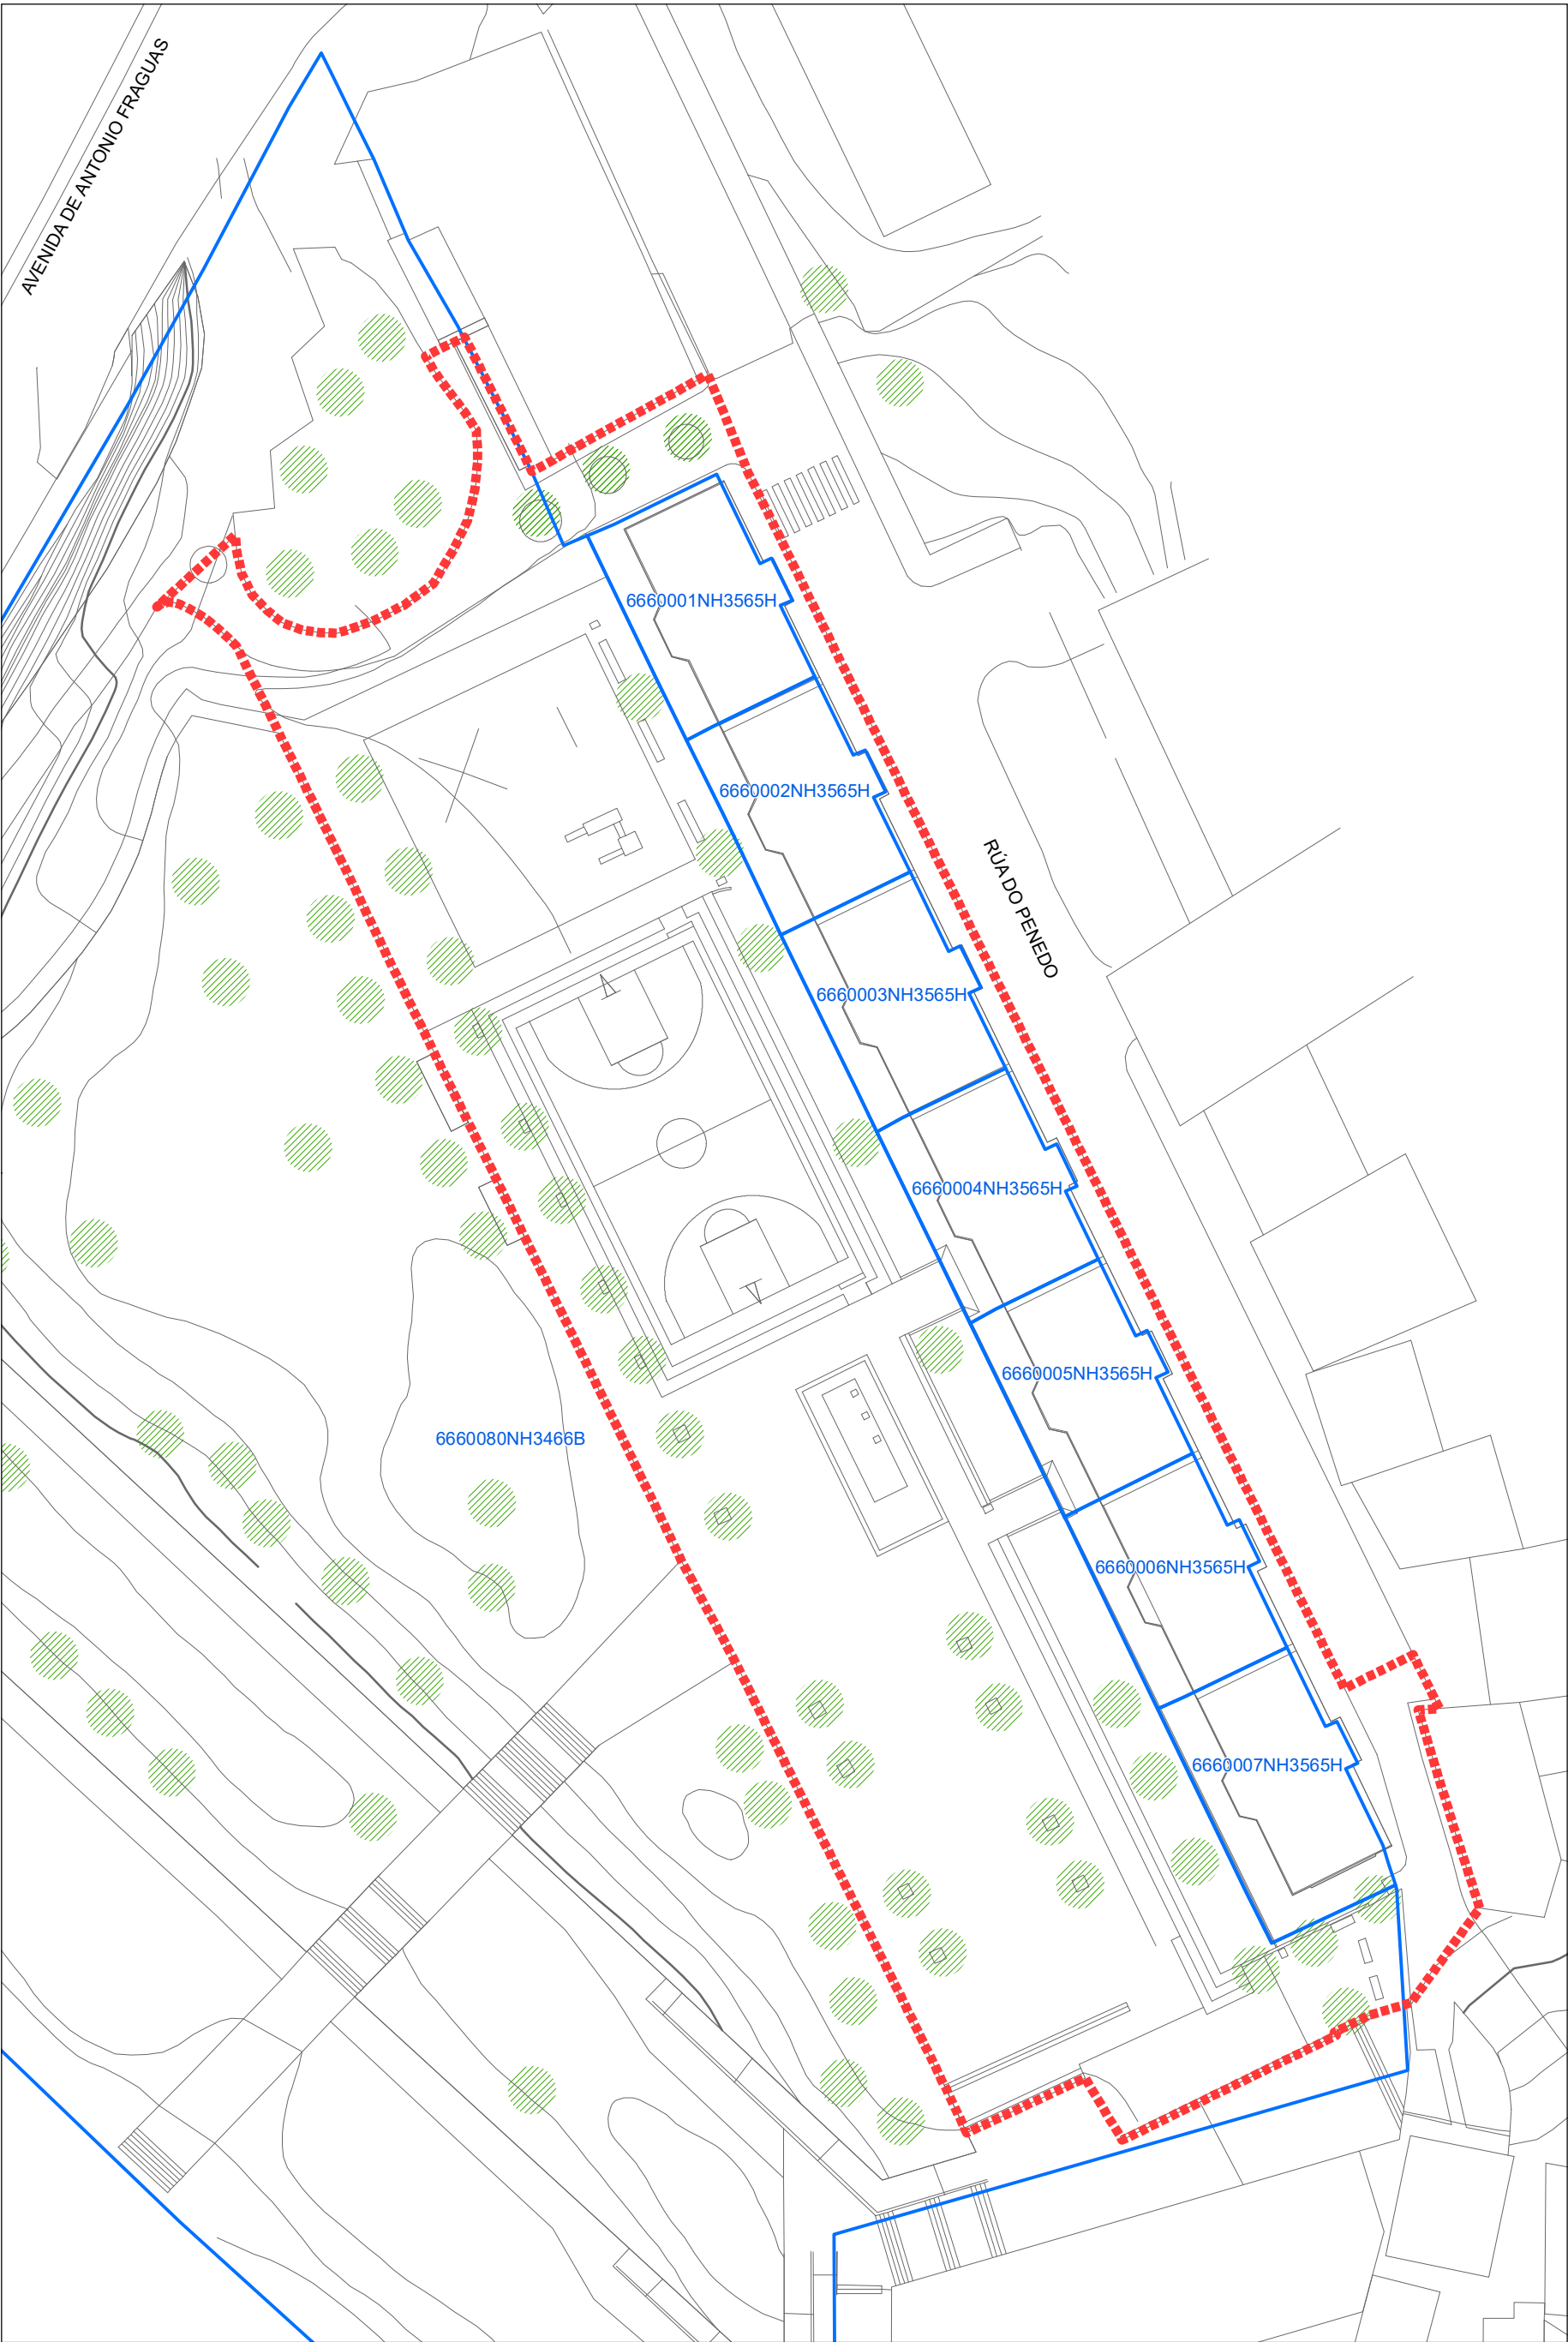

 Delimitación do ámbito
 Parcelario Catastral

Documentación gráfica elaborada a partir
da proposta do equipo de arquitectos
ARROKABE arquitectos S.L.P. que foi
aprobada inicialmente

ETRS 1989 UTM Zone 29N


**CONCELLO DE
SANTIAGO**
Planeamento e Xestión

15078_ED_PENEDO_202303_AD

Marzo 2023

Esc. A3 1:500
Esc. A1 1:250



CONCELLO DE SANTIAGO

ESTUDO DE DETALLE PARA A DEFINIÇÃO URBANÍSTICA DA DOTACIÓN DE
ACCESIBILIDADE AOS INMOBLES DE VIVENDA COLECTIVA NA RUA DO PENEDO

Servicios Técnicos Municipais

APROBACIÓN DEFINITIVA

Planos de información
03. Parcelario catastral

PINF_03PARC

0 2.5 5 10 15 20
Metros