


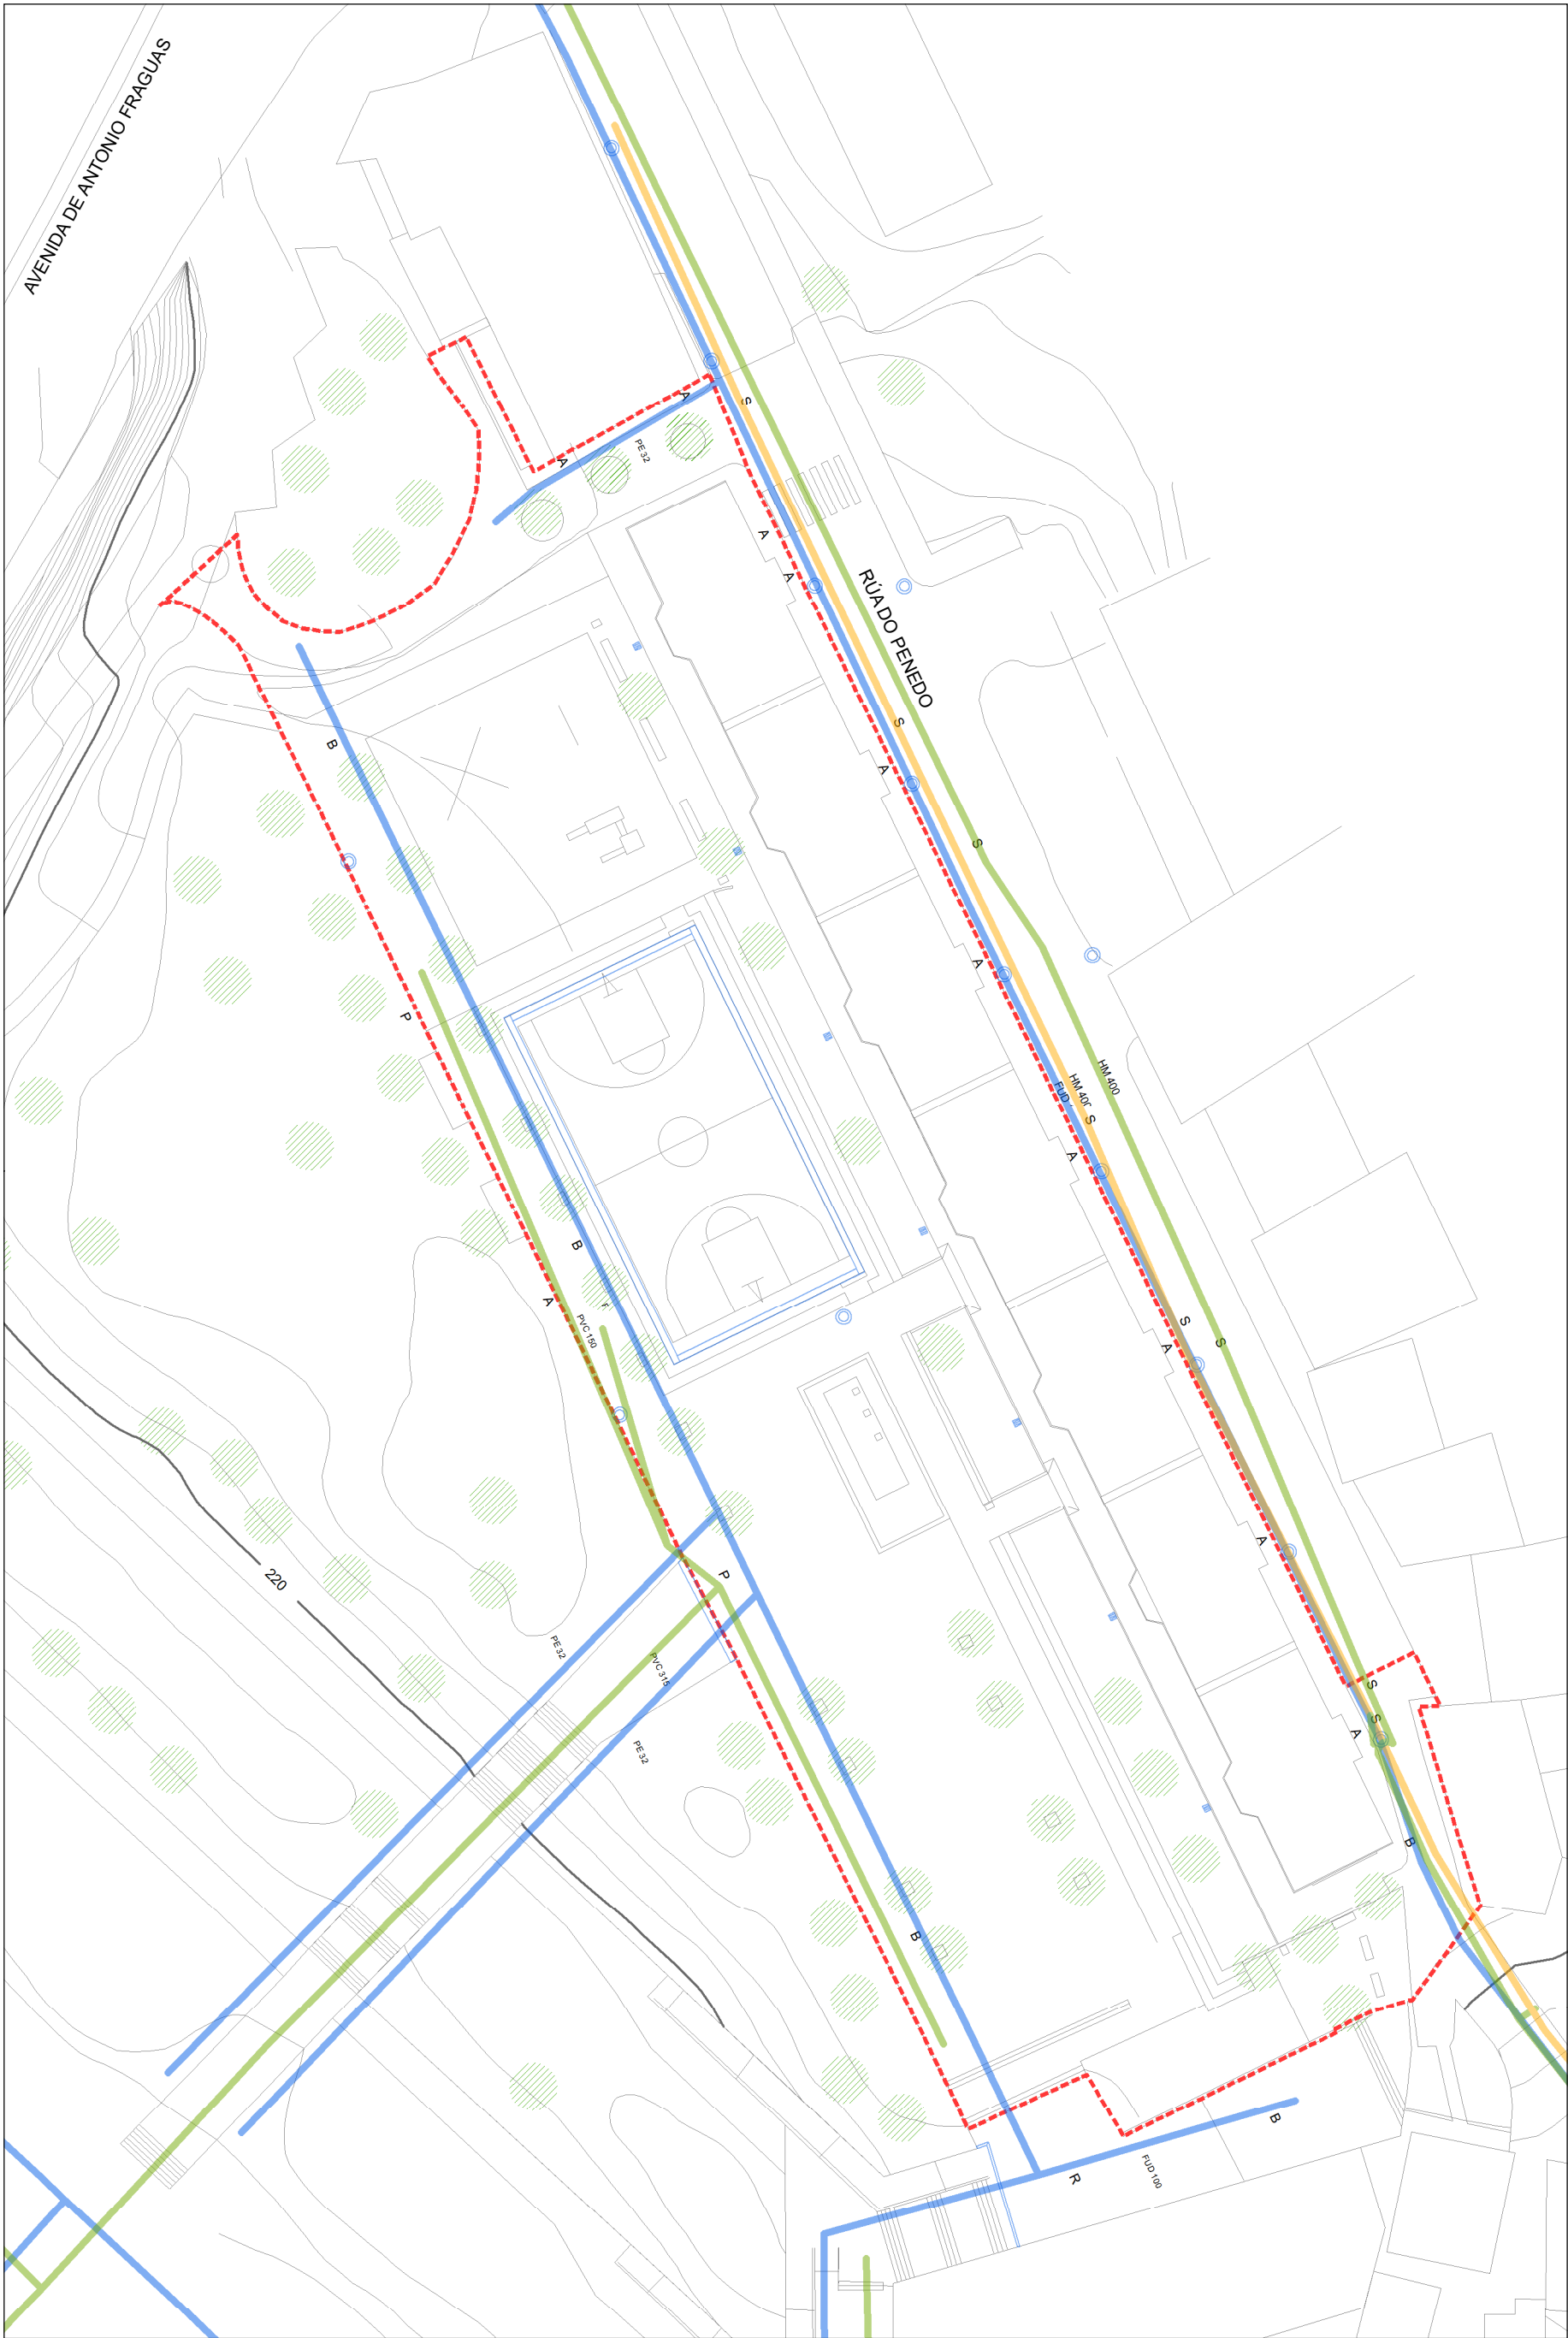

SERVIZOS URBANOS. REDE DE ABASTECIMENTO E SANEAMENTO

- Delimitación do ámbito
- SANEAMENTO Pluviais
- SANEAMENTO Residuais
- ABASTECIMENTO

Documentación gráfica elaborada a partir da proposta do equipo de arquitectos ARROKABE arquitectos S.L.P. que foi aprobada inicialmente

ETRS 1989 UTM Zone 29N



15078_ED_PENEDO_202303_AD
Marzo 2023
Esc. A3 1:500
Esc. A1 1:250

CONCELLO DE SANTIAGO

ESTUDO DE DETALLE PARA A DEFINIÇÃO URBANÍSTICA DA DOTACIÓN DE ACCESIBILIDADE AOS INMOBLES DE VIVENDA COLECTIVA NA RÚA DO PENEDO

Servicios Técnicos Municipais

APROBACIÓN DEFINITIVA

Planos de información
05.1 Servizos urbanos I

PINF_05.1SERV

