




Sección A

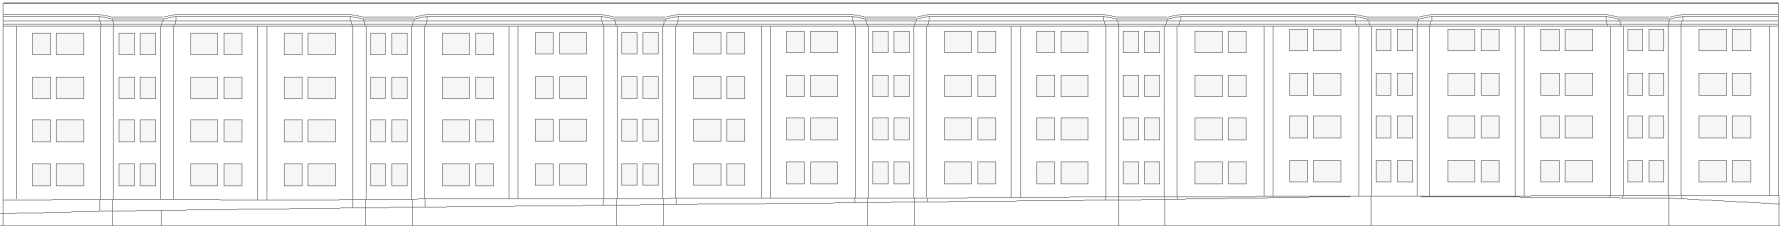

Sección B

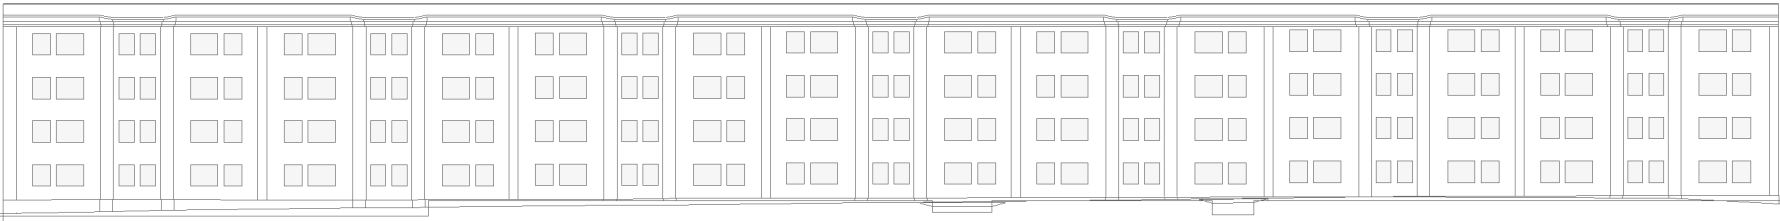


Sección C

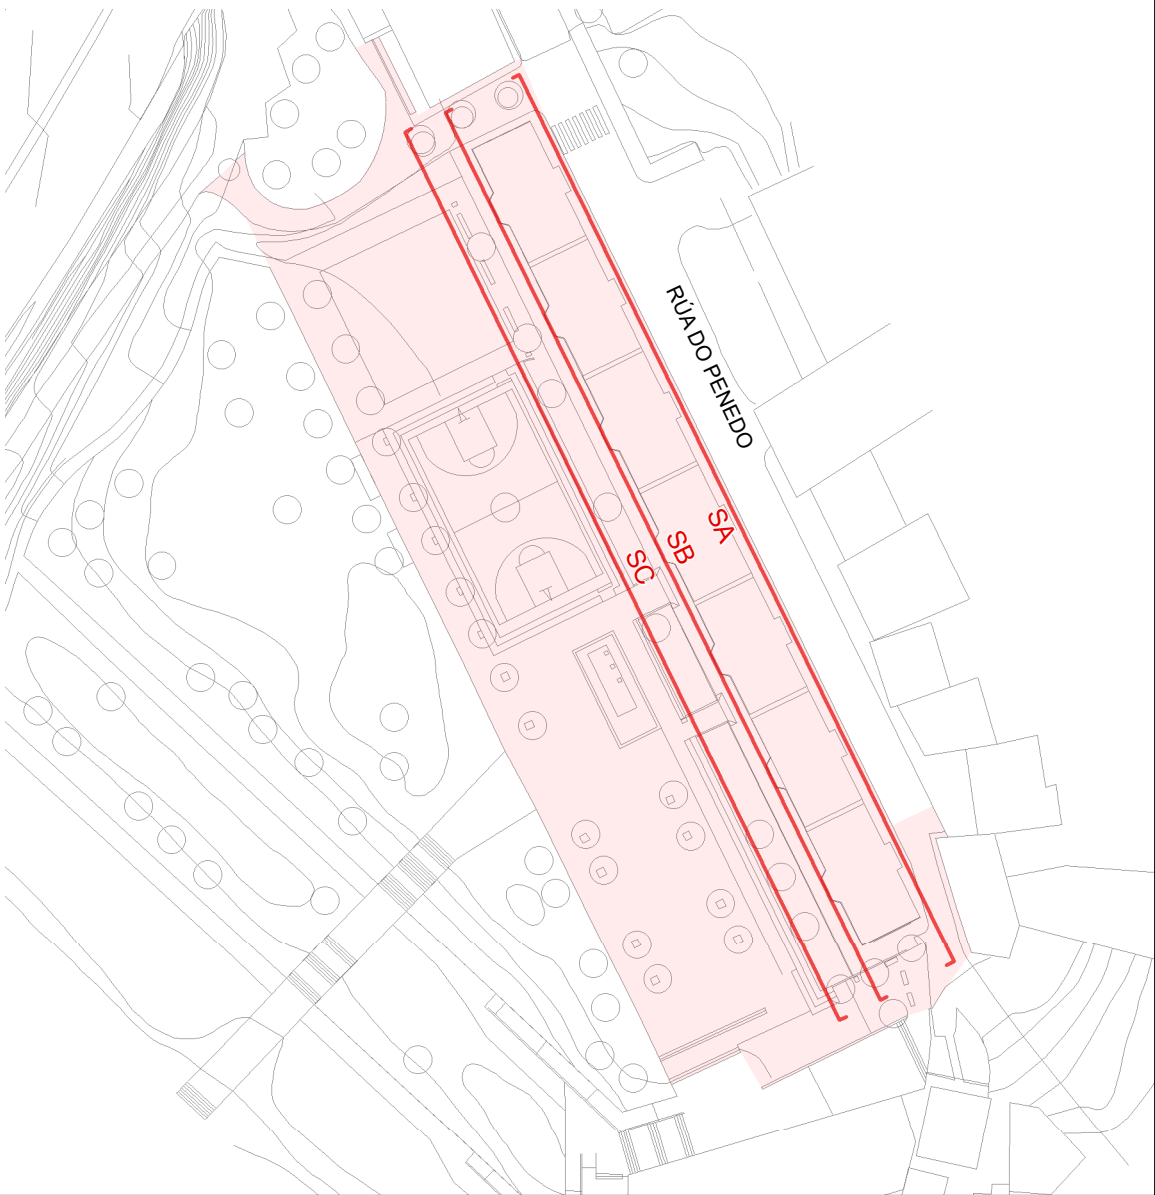

Documentación gráfica elaborada a partir da proposta do equipo de arquitectos ARROKABE arquitectos S.L.P. que foi aprobada inicialmente

ETRS 1989 UTM Zone 29N

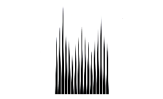

CONCELLO DE SANTIAGO

Planeamento e Xestión

15078_ED_PENEDO_202303_AD

Marzo 2023

Esc. A3 1:500
Esc. A1 1:250

CONCELLO DE SANTIAGO

ESTUDO DE DETALLE PARA A DEFINIÇÃO URBANÍSTICA DA DOTACIÓN DE ACCESIBILIDADE AOS INMOBLES DE VIVENDA COLECTIVA NA RUA DO PENEDO

Servicios Técnicos Municipais

APROBACIÓN DEFINITIVA

Planos de información
07. Alzados e seccións lonxitudinais.

PINF_07SECL



0 2.5 5 10 15 20 Metros