


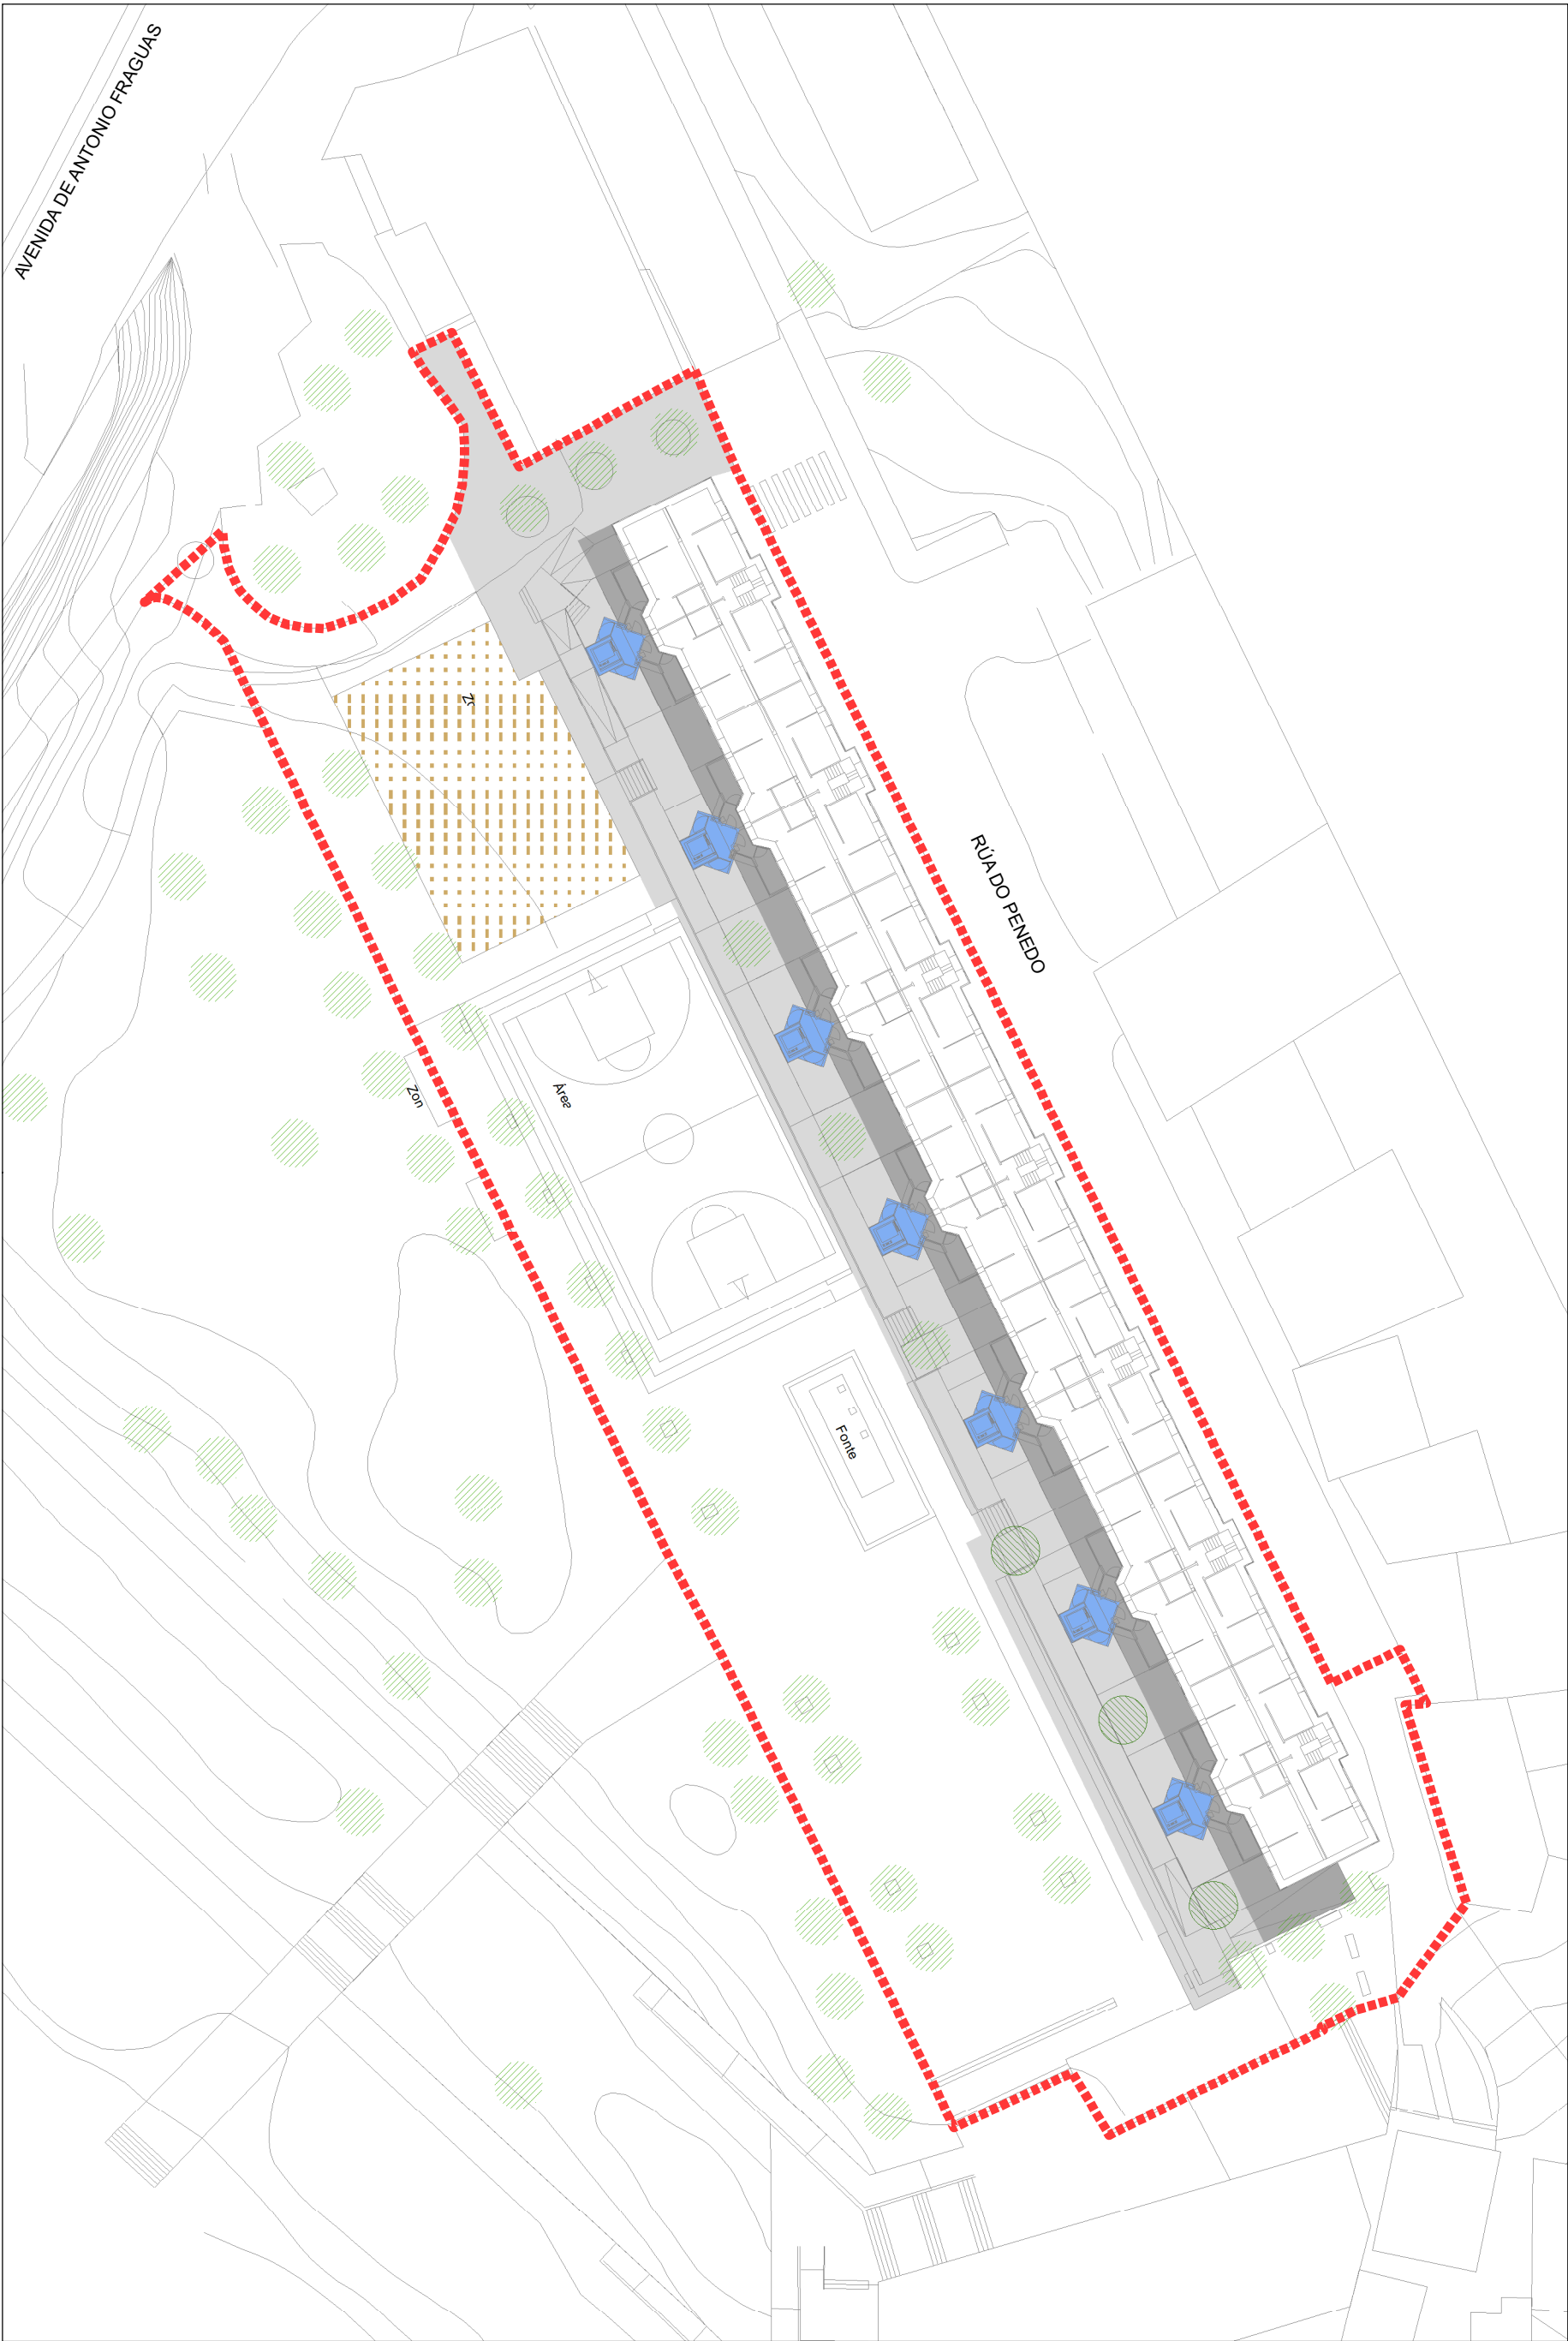

Delimitación do ámbito



Zonas de intervención sobre espazos públicos



Zonas de titularidade privada



Zonas de ocupación para accesibilidade

Documentación gráfica elaborada a partir da proposta do equipo de arquitectos ARROKABE arquitectos S.L.P. que foi aprobada inicialmente

ETRS 1989 UTM Zone 29N



CONCELLO DE SANTIAGO
Planeamento e Xestión

15078_ED_PENEDO_202303_AD

Marzo 2023

Esc. A3 1:500
Esc. A1 1:250



CONCELLO DE SANTIAGO

ESTUDO DE DETALLE PARA A DEFINIÇÃO URBANÍSTICA DA DOTACIÓN DE ACCESIBILIDADE AOS INMOBLES DE VIVENDA COLECTIVA NA RUA DO PENEDO

Servicios Técnicos Municipais

APROBACIÓN DEFINITIVA

Planos de ordenación
02. Zonas de ocupación. Espazos públicos e privados

PORD_02OCUP

0 2.5 5 10 15 20 Metros