


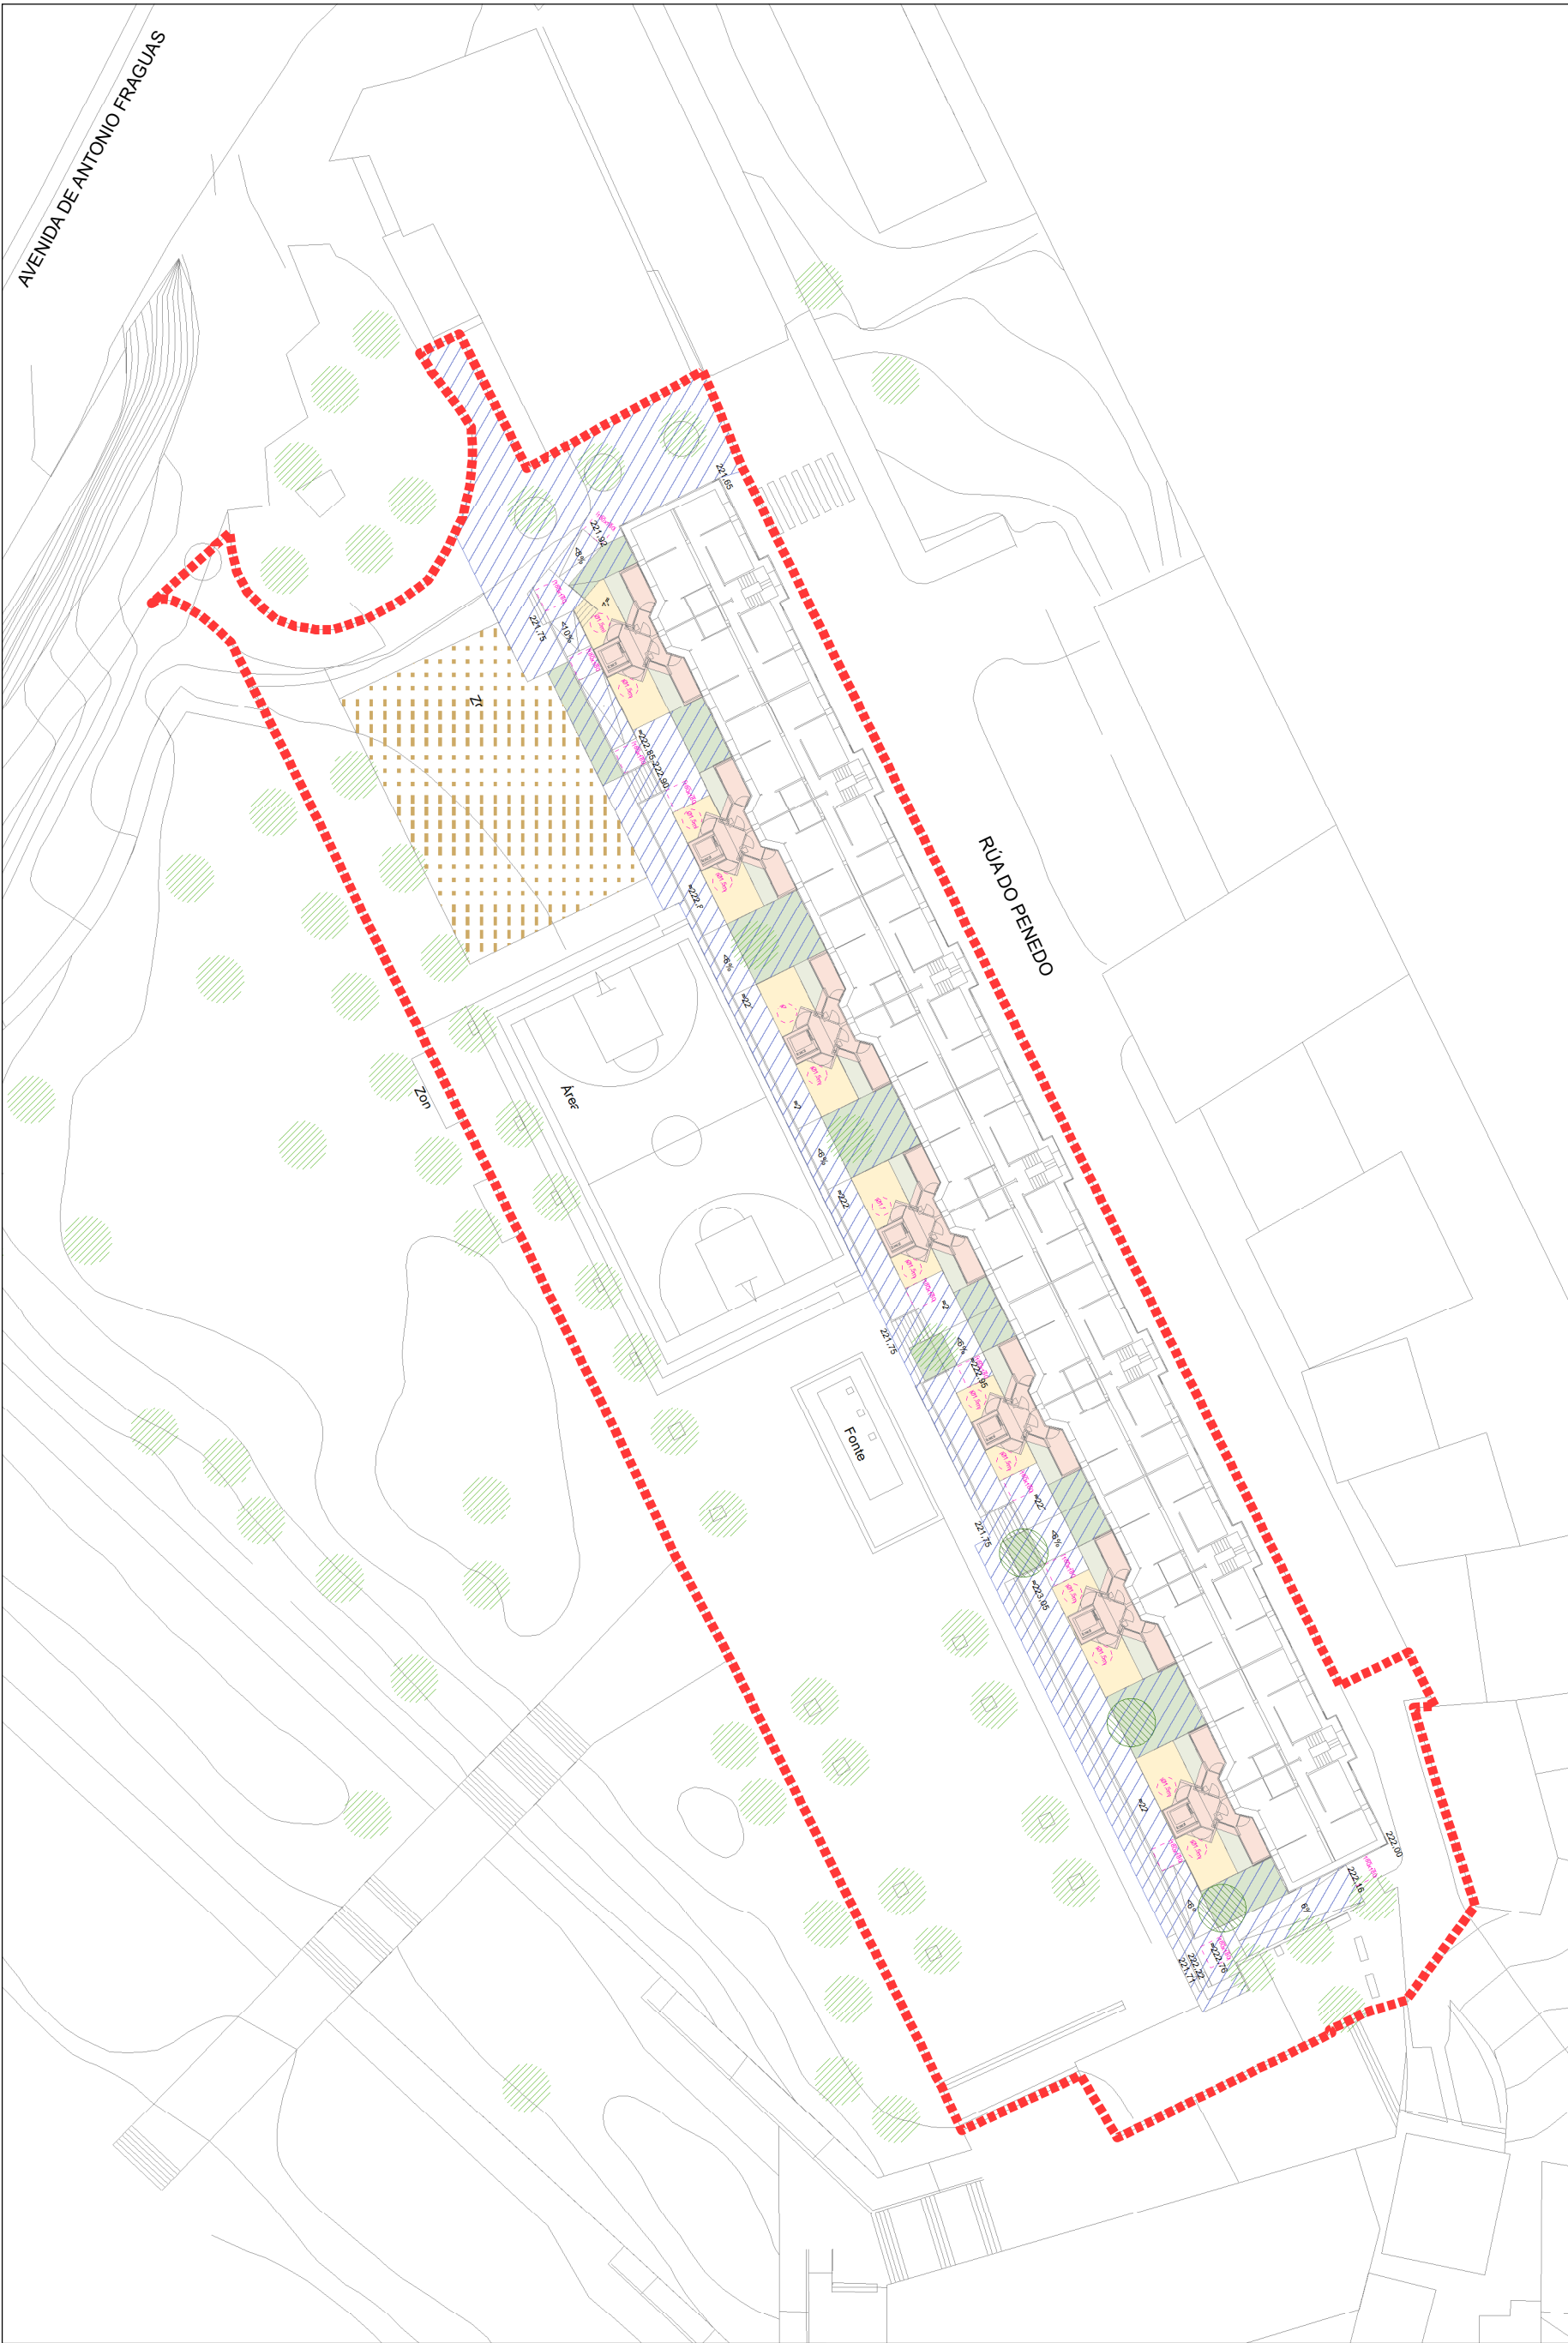

 Delimitación do ámbito	 Zona de xogo infantil a reformar	 CONCELLO DE SANTIAGO Planeamento e Xestión 15078_ED_PENEDO_202303_AD Marzo 2023 Esc. A3 1:500 Esc. A1 1:250	CONCELLO DE SANTIAGO	
 Área de ocupación con edificación	 Árbore existente		ESTUDO DE DETALLE PARA A DEFINIÇÃO URBANÍSTICA DA DOTACIÓN DE ACCESIBILIDADE AOS INMOBLES DE VIVENDA COLECTIVA NA RUA DO PENEDO	Servicios Técnicos Municipais
 Área de reurbanización	 Árbore proposta			APROBACIÓN DEFINITIVA
 Área de reurbanización ligada ás actuacións concretas do portal				Planos de ordenación 03. Proposta de urbanización
 Área de respecto planta baixa. Tratamento diferenciado				PORD_03URB
 Zonas axardinadas	Documentación gráfica elaborada a partir da proposta do equipo de arquitectos ARROKABE arquitectos S.L.P. que foi aprobada inicialmente ETRS 1989 UTM Zone 29N			