



Sección B

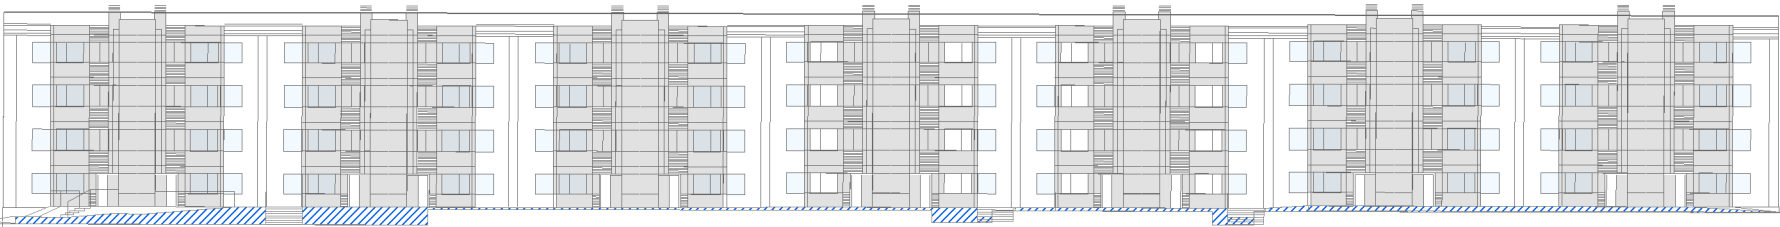

Sección C

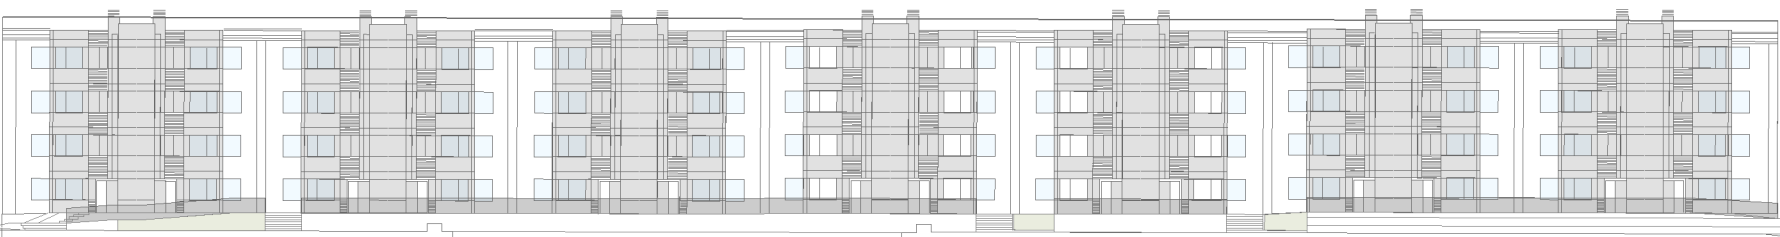

Sección D



- Área de respecto P. Baixa. Tratamento diferenciado
- Área de reurbanización

Documentación gráfica elaborada a partir da proposta do equipo de arquitectos ARROKABE arquitectos S.L.P. que foi aprobada inicialmente

ETRS 1989 UTM Zone 29N



CONCELLO DE SANTIAGO

Planeamento e Xestión

15078_ED_PENEDO_202303_AD

Marzo 2023

Esc. A3 1:500
Esc. A1 1:250

CONCELLO DE SANTIAGO

ESTUDO DE DETALLE PARA A DEFINIÇÃO URBANÍSTICA DA DOTACIÓN DE ACCESIBILIDADE AOS INMOBLES DE VIVENDA COLECTIVA NA RUA DO PENEDO

Servicios Técnicos Municipais

APROBACIÓN DEFINITIVA

Planos de ordenación
04. Seccións lonxitudinais

PORD_04SECL



0 5 10 20 30 40 Metros