


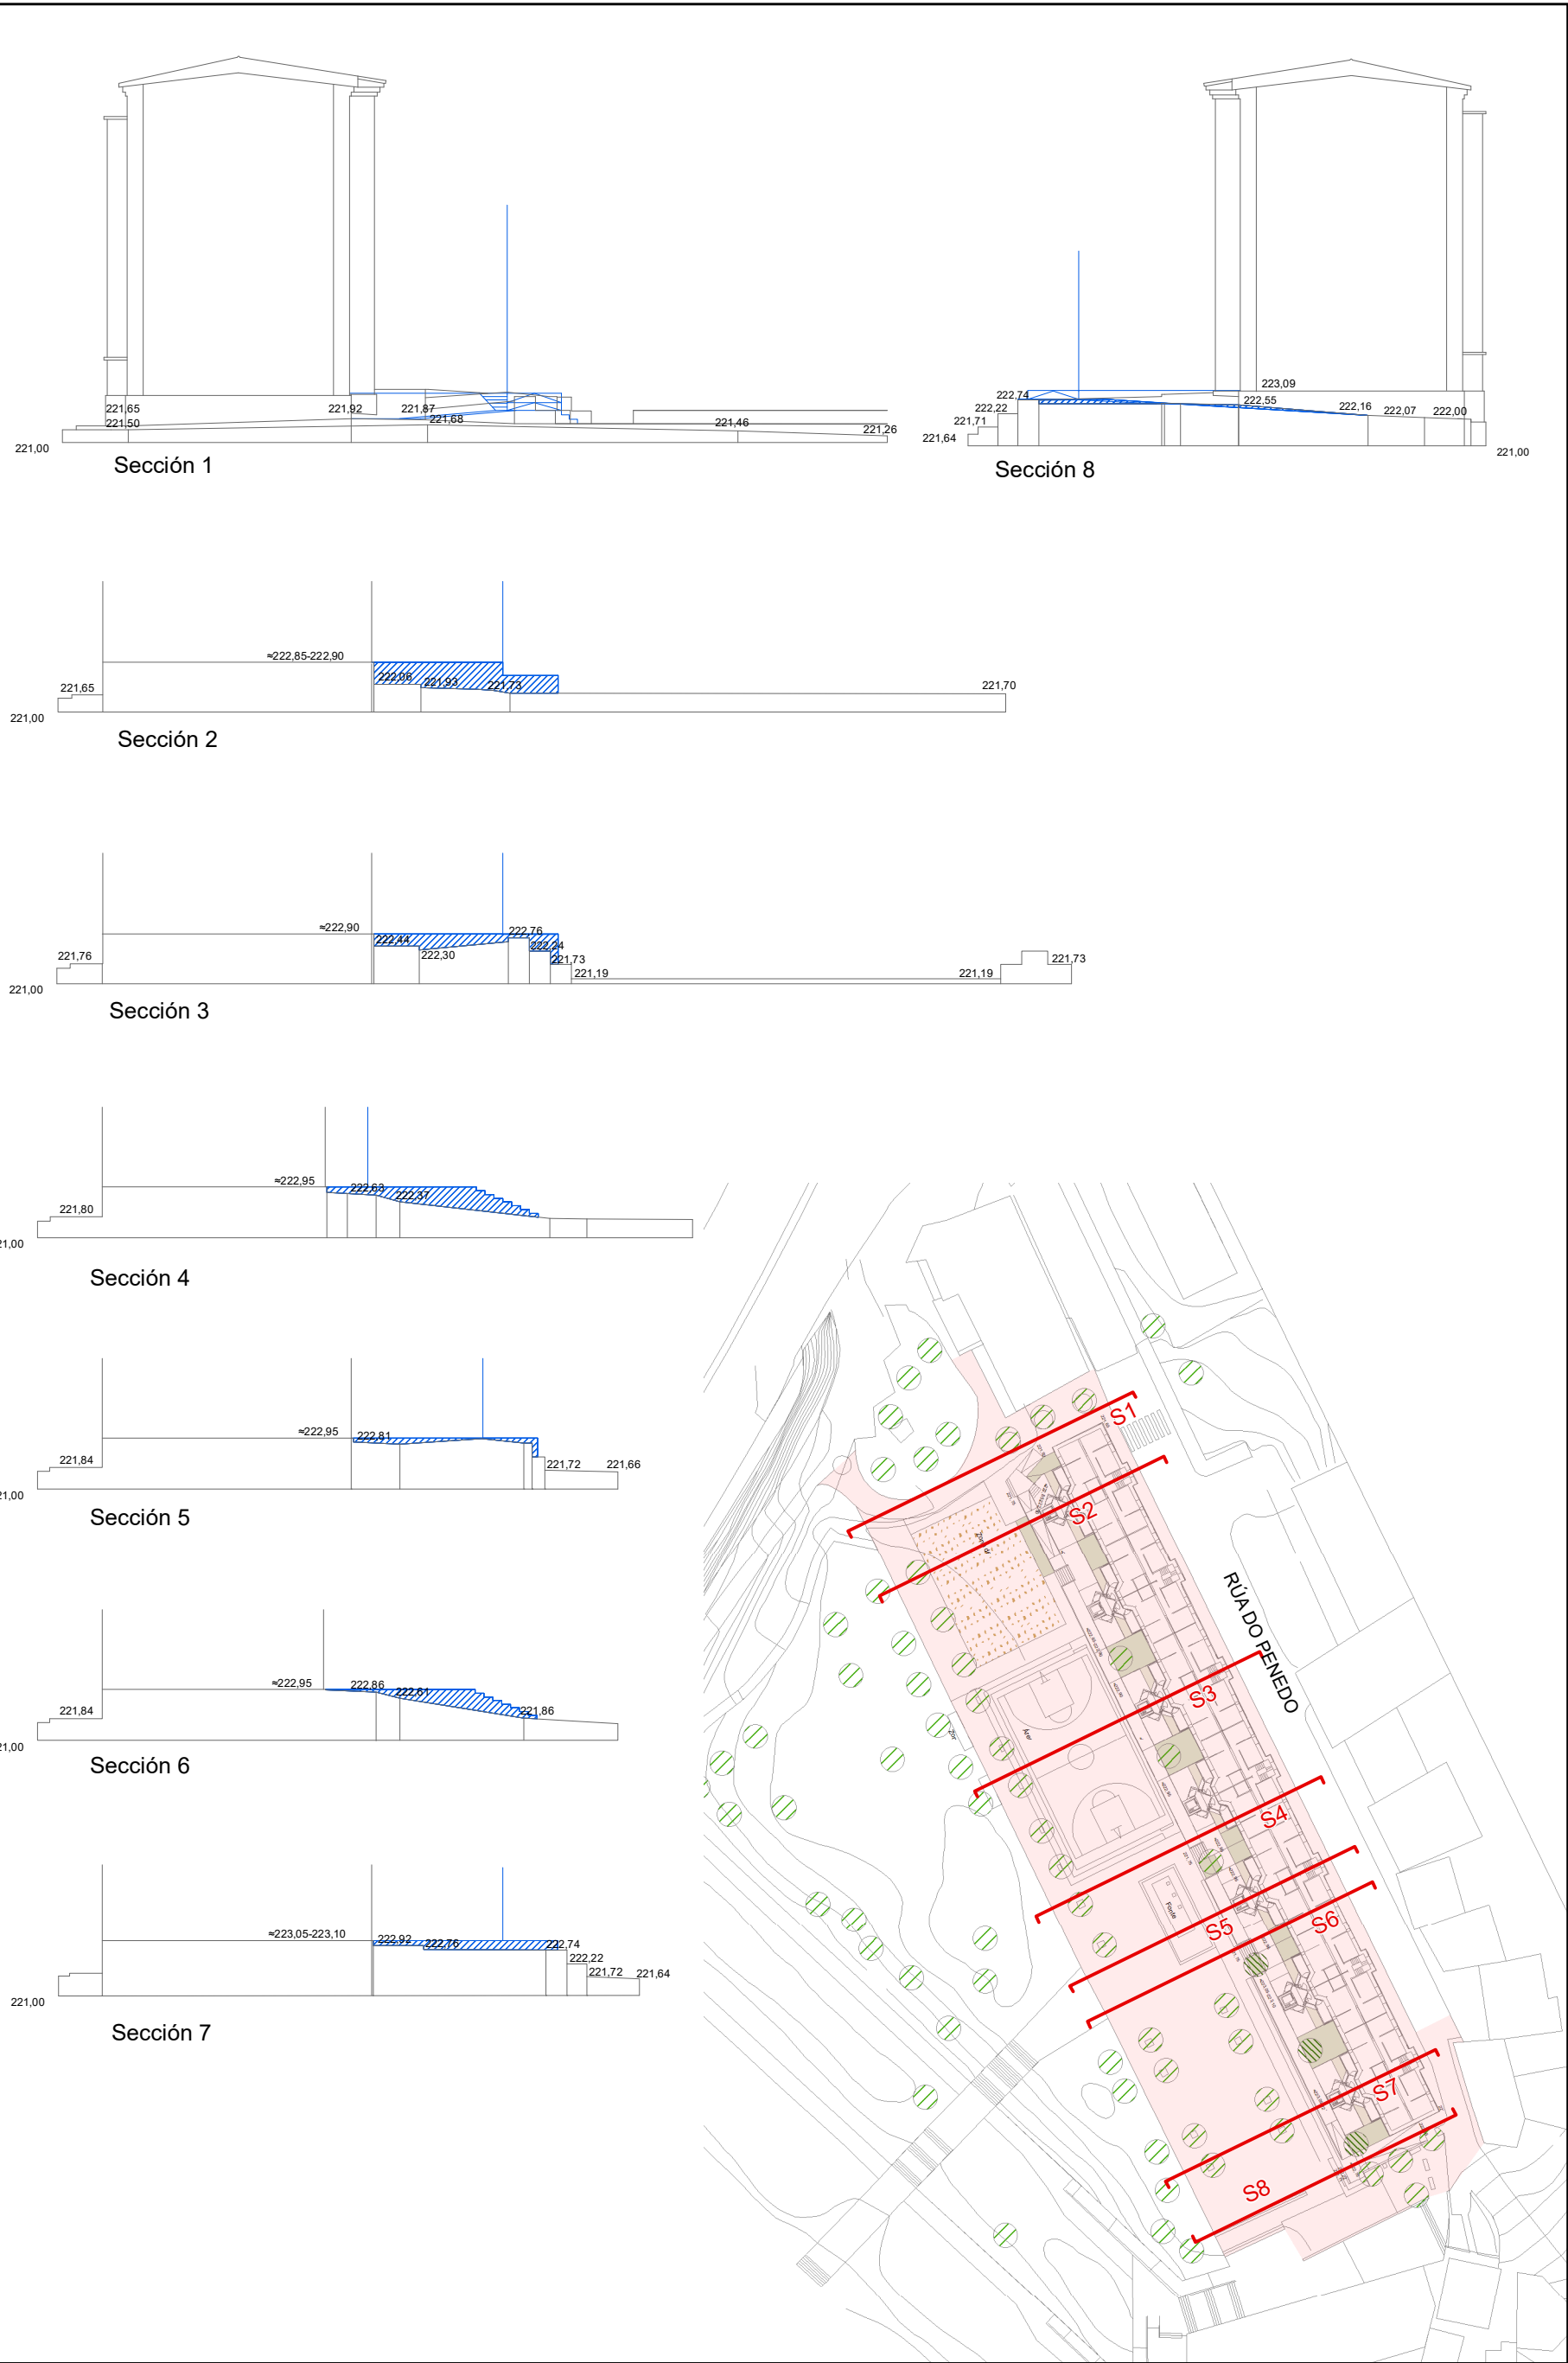

Área de reurbanización

Documentación gráfica elaborada a partir da proposta do equipo de arquitectos ARROKABE arquitectos S.L.P. que foi aprobada inicialmente

ETRS 1989 UTM Zone 29N

CONCELLO DE SANTIAGO
Planeamento e Xestión
15078_ED_PENEDO_202303_AD
Marzo 2023
Esc. A3 1:250
Esc. A1 1:125

CONCELLO DE SANTIAGO
ESTUDO DE DETALLE PARA A DEFINIÇÃO URBANÍSTICA DA DOTACIÓN DE ACCESIBILIDADE AOS INMOBLES DE VIVENDA COLECTIVA NA RUA DO PENEDO
Servicios Técnicos Municipais
APROBACIÓN DEFINITIVA
Planos de ordenación
05. Seccións transversais
PORD_05SECT

