




- LÍMITE TERMO MUNICIPAL**
--- LÍMITE DE SOLO URBANO / ORDENANZA
--- LÍMITE DE SOLO URBANO / ORDENANZA SUBSISTENTE
[NC P-1] SOLO URBANO NON CONSOLIDADO / P-1, PIR 1R, A2-A, U2-A, U2-1
--- LÍMITE DE SOLO DE NÚCLEO RURAL / ORDENANZA
--- ÁMBITO DE SOLO URBANIZABLE
[SUB-1] DELIMITADO
[SUB-1] NON DELIMITADO
--- SOLO URBANIZABLE DELIMITADO / PLANEAMENTO SUBSISTENTE
..... ÁMBITO PLAN ESPECIAL
..... ÁMBITO PLAN ESPECIAL SUBSISTENTE
- ORDENANZA Nº**
ALTURA E FONDO MÁX. DA EDIFICACIÓN
CAMBIO DE ALTURA DA EDIFICACIÓN
ALINEACIÓN PROPOSTA
DISTANCIA ENTRE ALINEACIÓN
PUNTO ALTIMÉTRICO DE PASANTE NO NOVO VIARIO
VIARIO PROPOSTO / SISTEMA XERAL EN SOLO URBANIZABLE
TIPO SISTEMA VIARIO
SERVICIOS TÉCNICOS DE INFRAESTRUTURAS
SISTEMA XERAL DE COMUNICACIÓN
- SOLO RÚSTICO DE PROTECCIÓN**
16 ORDINARIA
16 AGROPECUARIA
16 FORESTAL
16 DE INFRAESTRUTURAS
16 DAS AUGAS
26 DE ESPACIOS NATURAIS
26 DE INTERESE PAISAXÍSTICO
26 DE INTERESE PATRIMONIAL ARTÍSTICO OU HISTÓRICO
- EQUIPAMENTO COMUNITARIO**
SC-1 NA CIDADE
SC-1 NO TERRITORIO
EM EQUIPAMENTO MÚLTIPLE
IA INSTITUCIONAL ADMINISTRATIVO
SU SERVICIOS URBANOS
SC-CM SOCIO CULTURAL-MULTIUSO
S SANTUARIO
AS-BASASO ASISTENCIAS
RU RESIDENCIAL UNIVERSITARIO
RE RESERVA DE EQUIPAMENTO
DEM DOCENTE PÚBLICO INFANTO SECUNDARIO
DOC DOCENTE PÚBLICO INF. E PRIMARIA
D DOCENTE PRIVADO
CM CEMENTERIO
ZD-DEP DEPORTIVOS
- U EQUIPAMENTO UNIVERSITARIO**
UD DOCENTE E INVESTIGACIÓN
USD SOCIO-CULTURAL
URSP DEPORTIVO
UC COMPLEMENTARIOS
UR ABITACIONAL RESIDENCIAL
EU ÁREAS DE USOS MÚLTIPLES
- SISTEMA DE ESPACIOS LIBRES E ZONAS VERDES PÚBLICAS**
PU PARQUE URBANO
PR PARQUE RECREATIVO
ZVU ZONAS VERDES
ZL ZONAS LIBRES
PF PARQUES PERIURBANOS
REFERIDO A SISTEMA XERAL
- ELEMENTOS E CONXUNTOS DO CATALOGO**
XACEMENTOS ARQUEOLÓXICOS. ÁREA PROTECCIÓN INTEGRAL
..... ÁREA DE RESPECTO / ZONA DE RESPECTO ESPECIAL
△ IGREXAS, CONXUNTOS PARROQUIAIS E CAPELAS
△ EDIFICIOS, CONXUNTOS RURAIS E MUÍROS
* ELEMENTOS DE ARQUITECTURA DO TERRITORIO
* ELEMENTOS MENORES
* ARQUITECTURA URBANA
129 Nº DE REFERENCIA
..... MASAS ARBÓREAS

Distribución

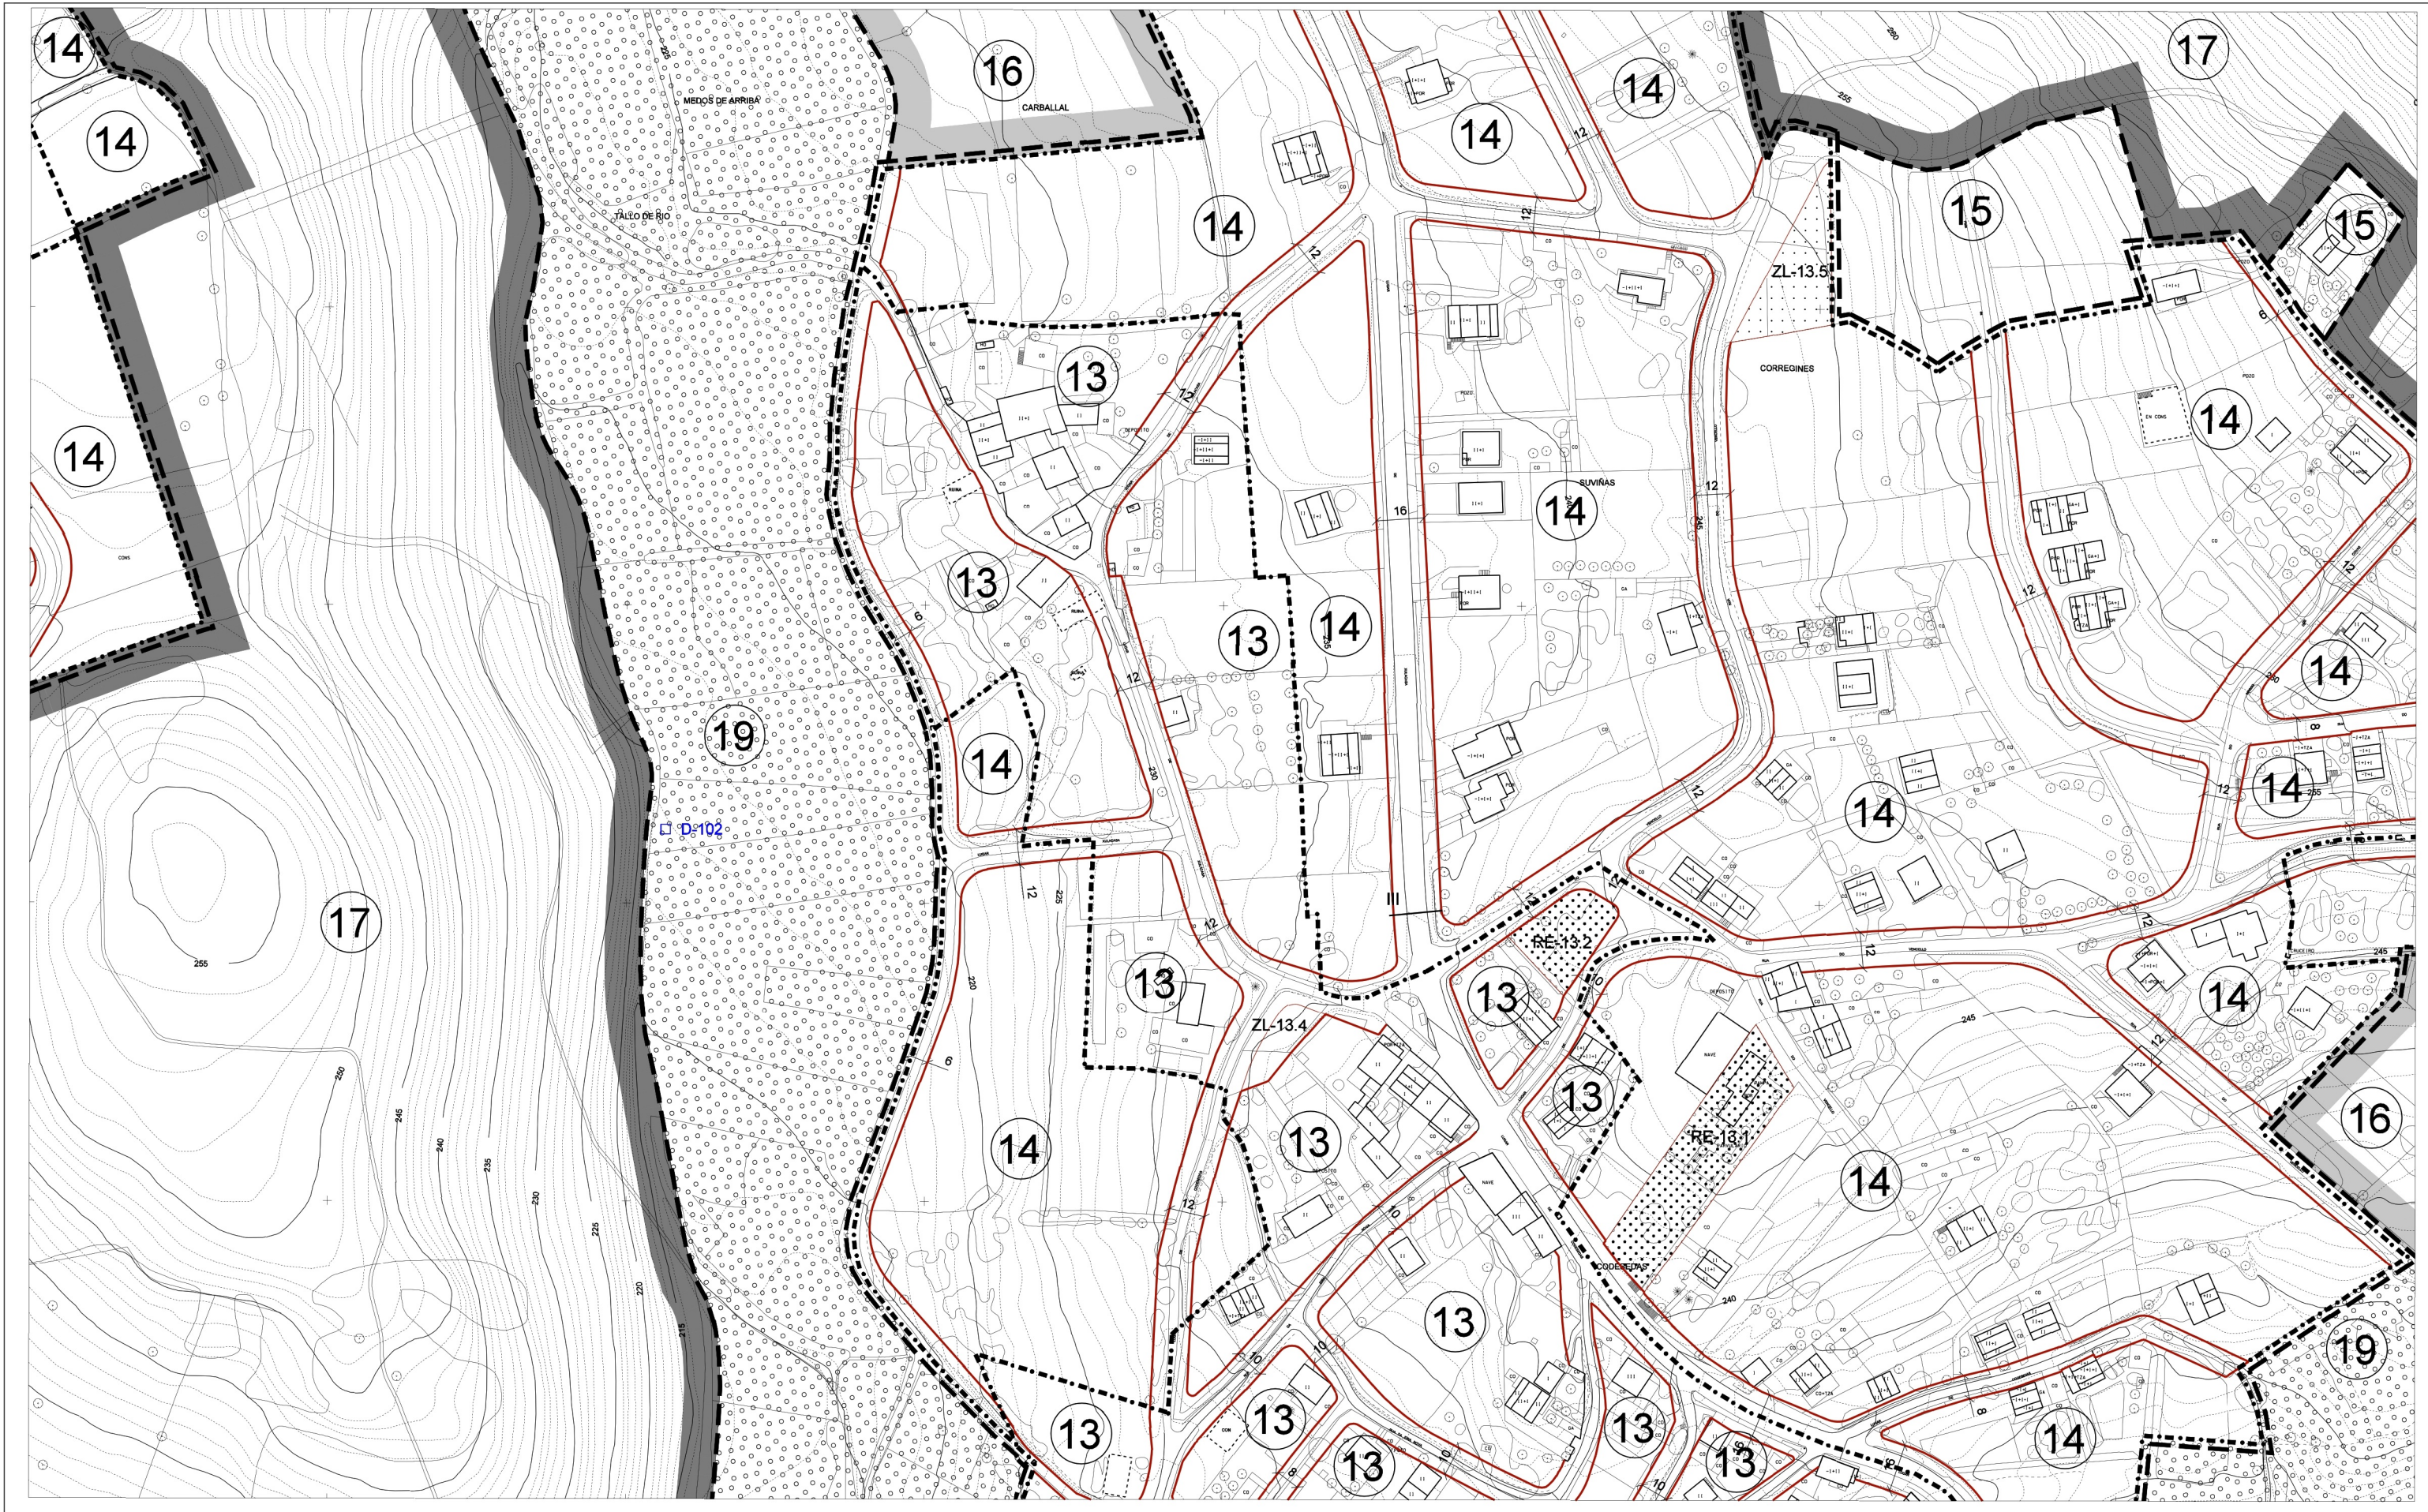

ESTUDIO TÉCNICO GALLEGOS, S.A.

15078_MP20PXOM_202204_E

04 - 2022 EPSG 25829

1:1.999,997

CONCELLO DE SANTIAGO DE COMPOSTELA	
SOLICITUDE DE MODIFICACIÓN PUNTUAL DO PXOM DE SANTIAGO DE COMPOSTELA PARA A FIXACIÓN DE ALINEACIÓN EN CODESEDAS	
ESTUDIO TÉCNICO GALLEGOS	
BORRADOR DE PLAN E DOCUMENTO INICIAL ESTRATÉGICO	
PLANO ALTERNATIVA 0	
AAE_02ALTO	
50 0 50 m	