




- LÍMITE TERMO MUNICIPAL**
--- LÍMITE DE SOLO URBANO / ORDENANZA
--- LÍMITE DE SOLO URBANO / ORDENANZA SUBSISTENTE
[NC P-1] SOLO URBANO NON CONSOLIDADO / P-1, PIR 1R, AS-A, US-A, US-1
--- LÍMITE DE SOLO DE NÚCLEO RURAL / ORDENANZA
--- ÁMBITO DE SOLO URBANIZABLE
[SUD-1] DELIMITADO
[SUD-1] NON DELIMITADO
--- SOLO URBANIZABLE DELIMITADO / PLANEAMENTO SUBSISTENTE
--- ÁMBITO PLAN ESPECIAL
--- ÁMBITO PLAN ESPECIAL SUBSISTENTE
- ORDENANZA Nº**
--- ALTURA E FONDO MÁX. DA EDIFICACIÓN
--- CAMBIO DE ALTURA DA EDIFICACIÓN
--- ALIÑACIÓN PROPOSTA
--- DISTANCIA ENTRE ALIÑACIÓNS
--- PUNTO ALTMÉTRICO DE PASANTE NO NOVO VIARIO
--- VIARIO PROPOSTO / SISTEMA XERAL EN SOLO URBANIZABLE
--- TIPO SISTEMA VIARIO
--- SERVICIOS TÉCNICOS DE INFRAESTRUTURAS
--- SISTEMA XERAL DE COMUNICACIÓNS
- SOLO RÚSTICO DE PROTECCIÓN**
16 ORDENANZA
16 AGROPECUARIA
16 FORESTAL
16 DE INFRAESTRUTURAS
16 DAS AUGAS
21 DE ESPACIOS NATURAIS
21 DE INTERESE PAISAXÍSTICO
21 DE INTERESE PATRIMONIAL ARTÍSTICO OU HISTÓRICO
- EQUIPAMENTO COMUNITARIO**
SC-1 NA CODICE
SC-A-1 NO TERRITORIO
EM EQUIPAMENTO MÚLTIPLE
RA INSTITUCIONAL ADMINISTRATIVO
RU SERVICIOS URBANOS
SC-OM SOCIO CULTURAL-MULTIUSO
S SANTUARIO
AS-BASASO ASISTENCIAIS
RU RESIDENCIAL UNIVERSITARIO
R RELIXIOSO
RE RESERVA DE EQUIPAMENTO
DEM DOCENTE PÚBLICO ENSINO SECUNDARIO
DOC DOCENTE PÚBLICO INF. E PRIMARIA
D DOCENTE PRIVADO
CM CEMENTERIO
ZD-DEP DEPORTIVOS
- EQUIPAMENTO UNIVERSITARIO**
U DOCENTE E INVESTIGACIÓN
UD SOCIO-CULTURAL
USER DEPORTIVO
UC COMPLEMENTARIOS
UR ASISTENCIAL RESIDENCIAL
EU ÁREAS DE USOS MÚLTIPLES
- SISTEMA DE ESPACIOS LIBRES E ZONAS VERDES PÚBLICAS**
PU PARQUE URBANO
PR PARQUE RECREATIVO
ZV-1 ZONAS VERDES
ZL ZONAS LIBRES
PF PARQUES PERIURBANOS
● REFERIDO A SISTEMA XERAL
- ELEMENTOS E CONXUNTOS DO CATALOGO**
XACEMENTOS ARQUEOLÓXICOS. ÁREA PROTECCIÓN INTEGRAL
ÁREA DE RESPECTO / ZONA DE RESPECTO ESPECIAL
IGREXAS, CONXUNTOS PARROQUIAIS E CAPELAS
EDIFICIOS, CONXUNTOS RURAIS E MUÍROS
ELEMENTOS DE ARQUITECTURA DO TERRITORIO
ELEMENTOS MENORES
ARQUITECTURA URBANA
129 Nº DE REFERENCIA
MASAS ARBÓREAS

Distribución

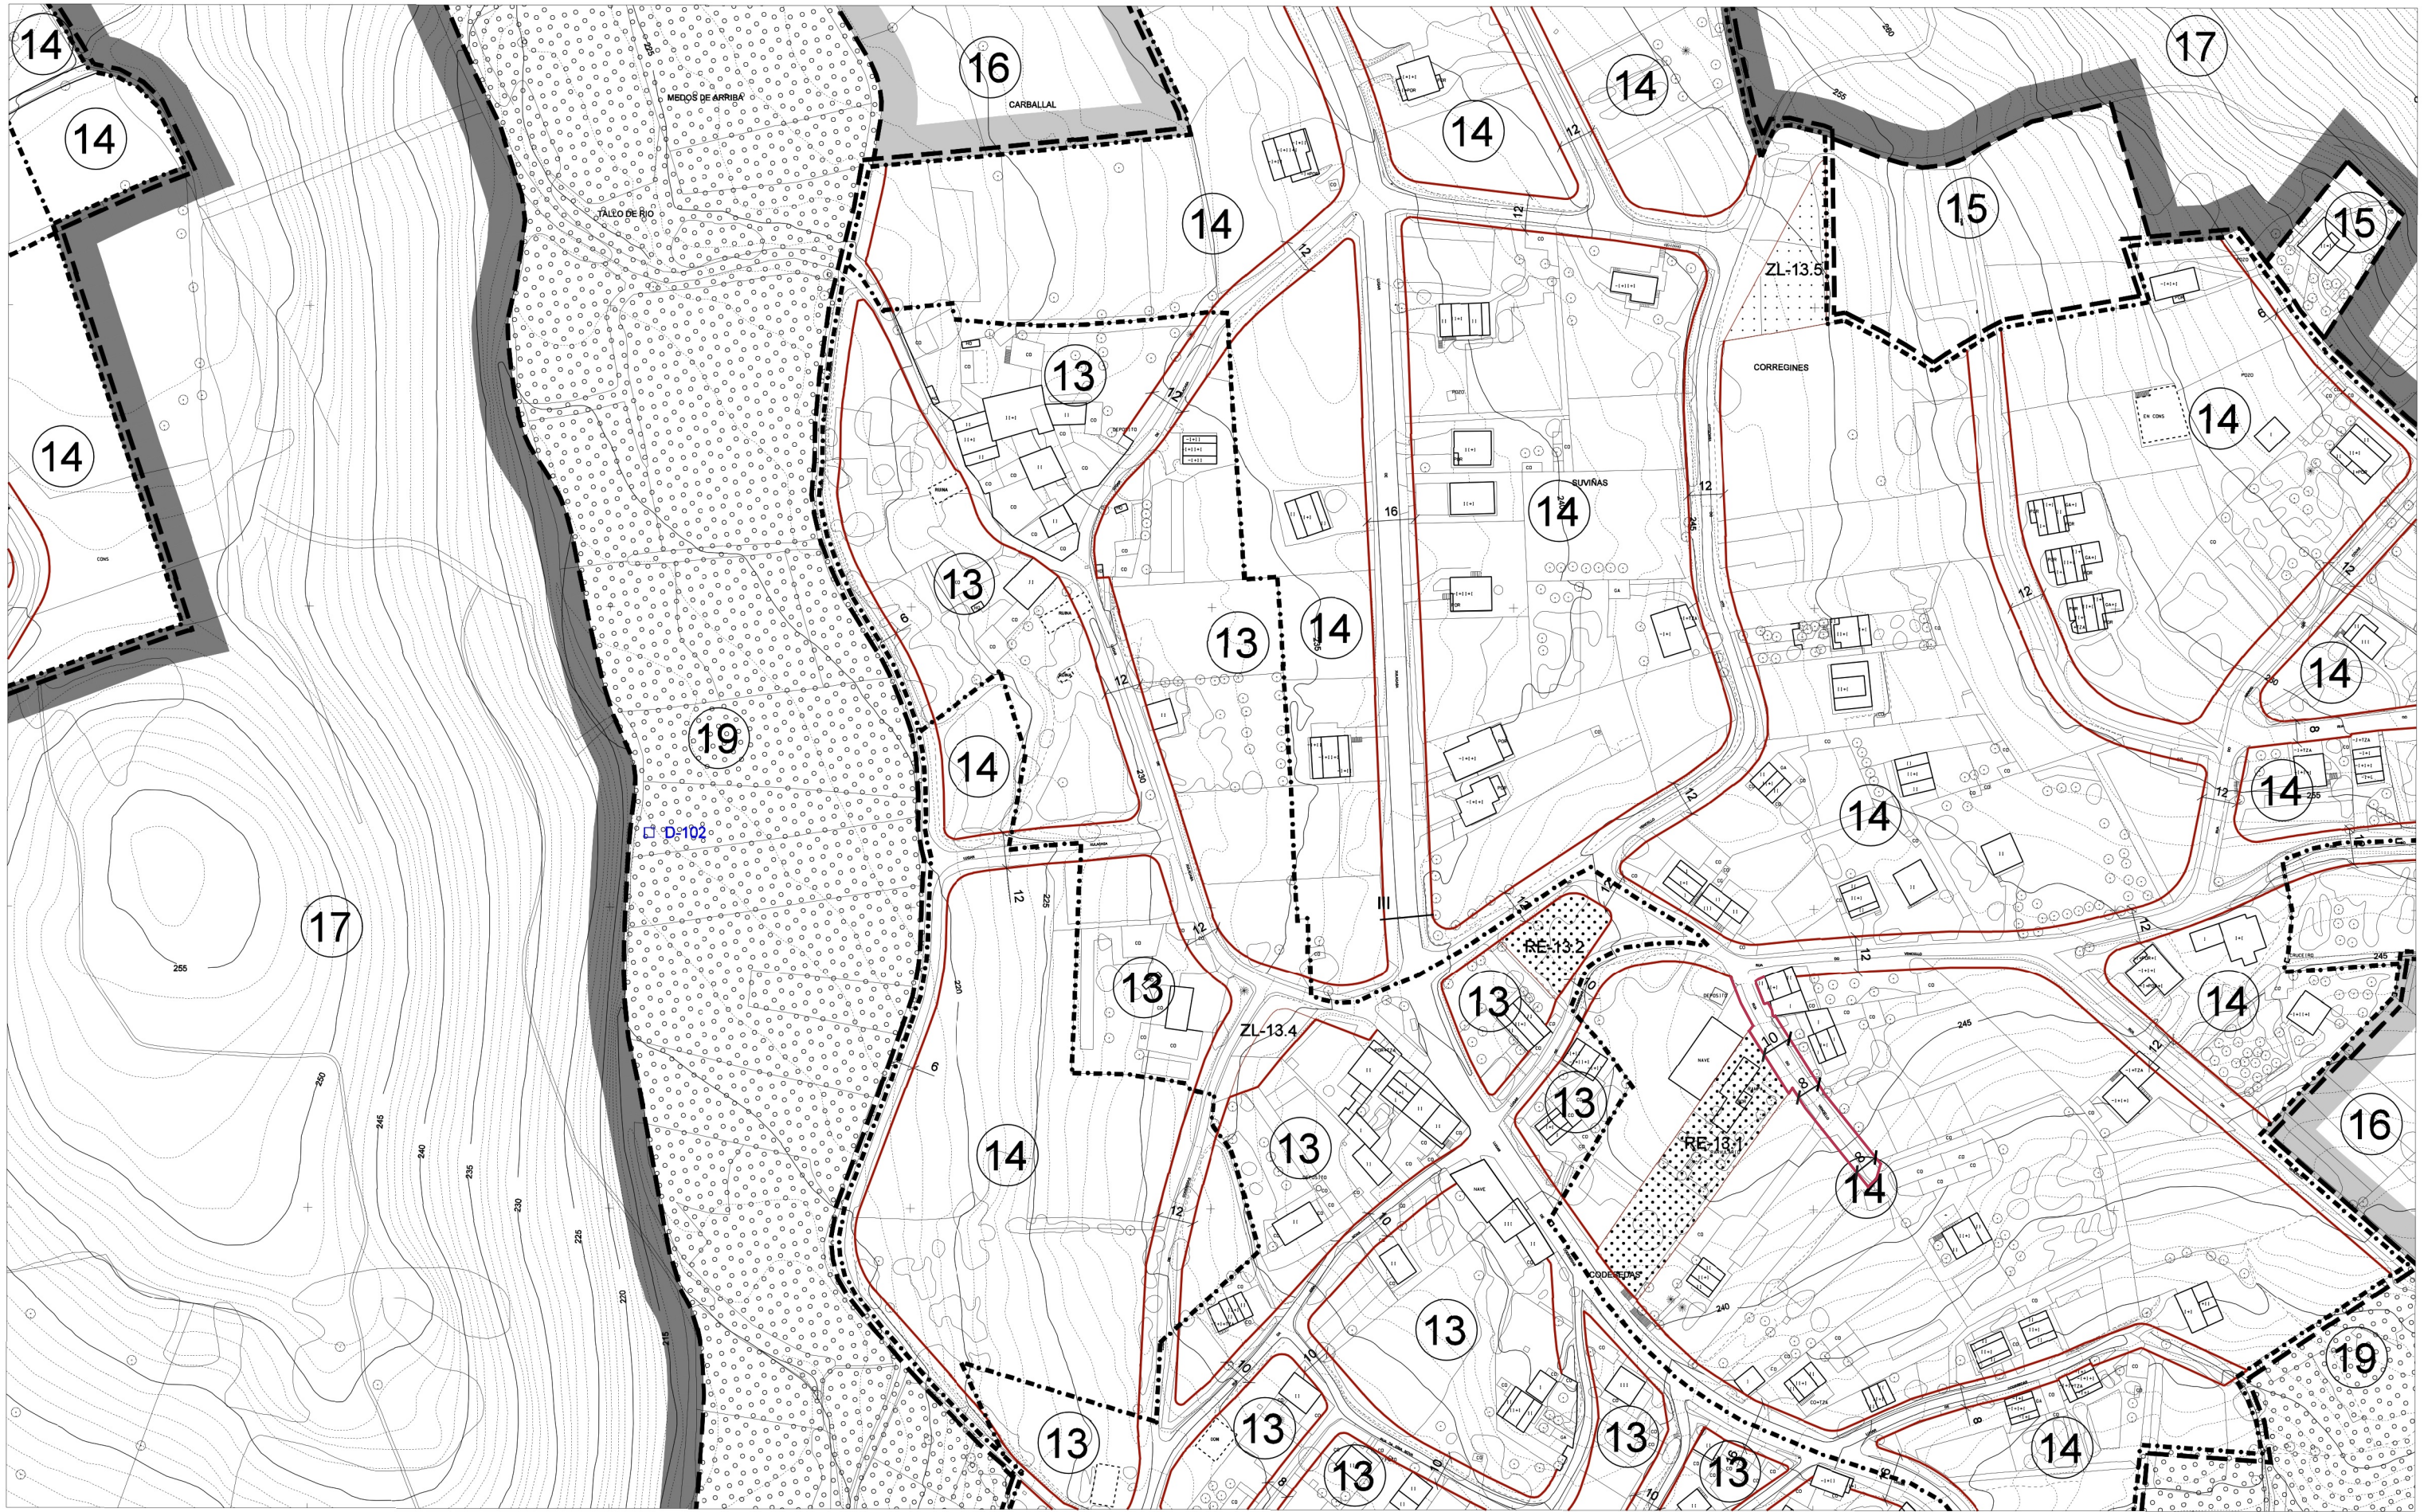

 ESTUDIO TÉCNICO GALLEGOS, S.A. 15078_MP20PXOM_202204_E 04 - 2022 EPSG 25829 1:2.000	CONCELLO DE SANTIAGO DE COMPOSTELA	
	SOLICITUDE DE MODIFICACIÓN PUNTUAL DO PXOM DE SANTIAGO DE COMPOSTELA PARA A FIXACIÓN DE ALIÑACIÓNS EN CODESEDAS	
	ESTUDIO TÉCNICO GALLEGOS	
	BORRADOR DE PLAN E DOCUMENTO INICIAL ESTRATÉGICO	
	PLANO ALTERNATIVA 1	
	AAE_03ALT1	