


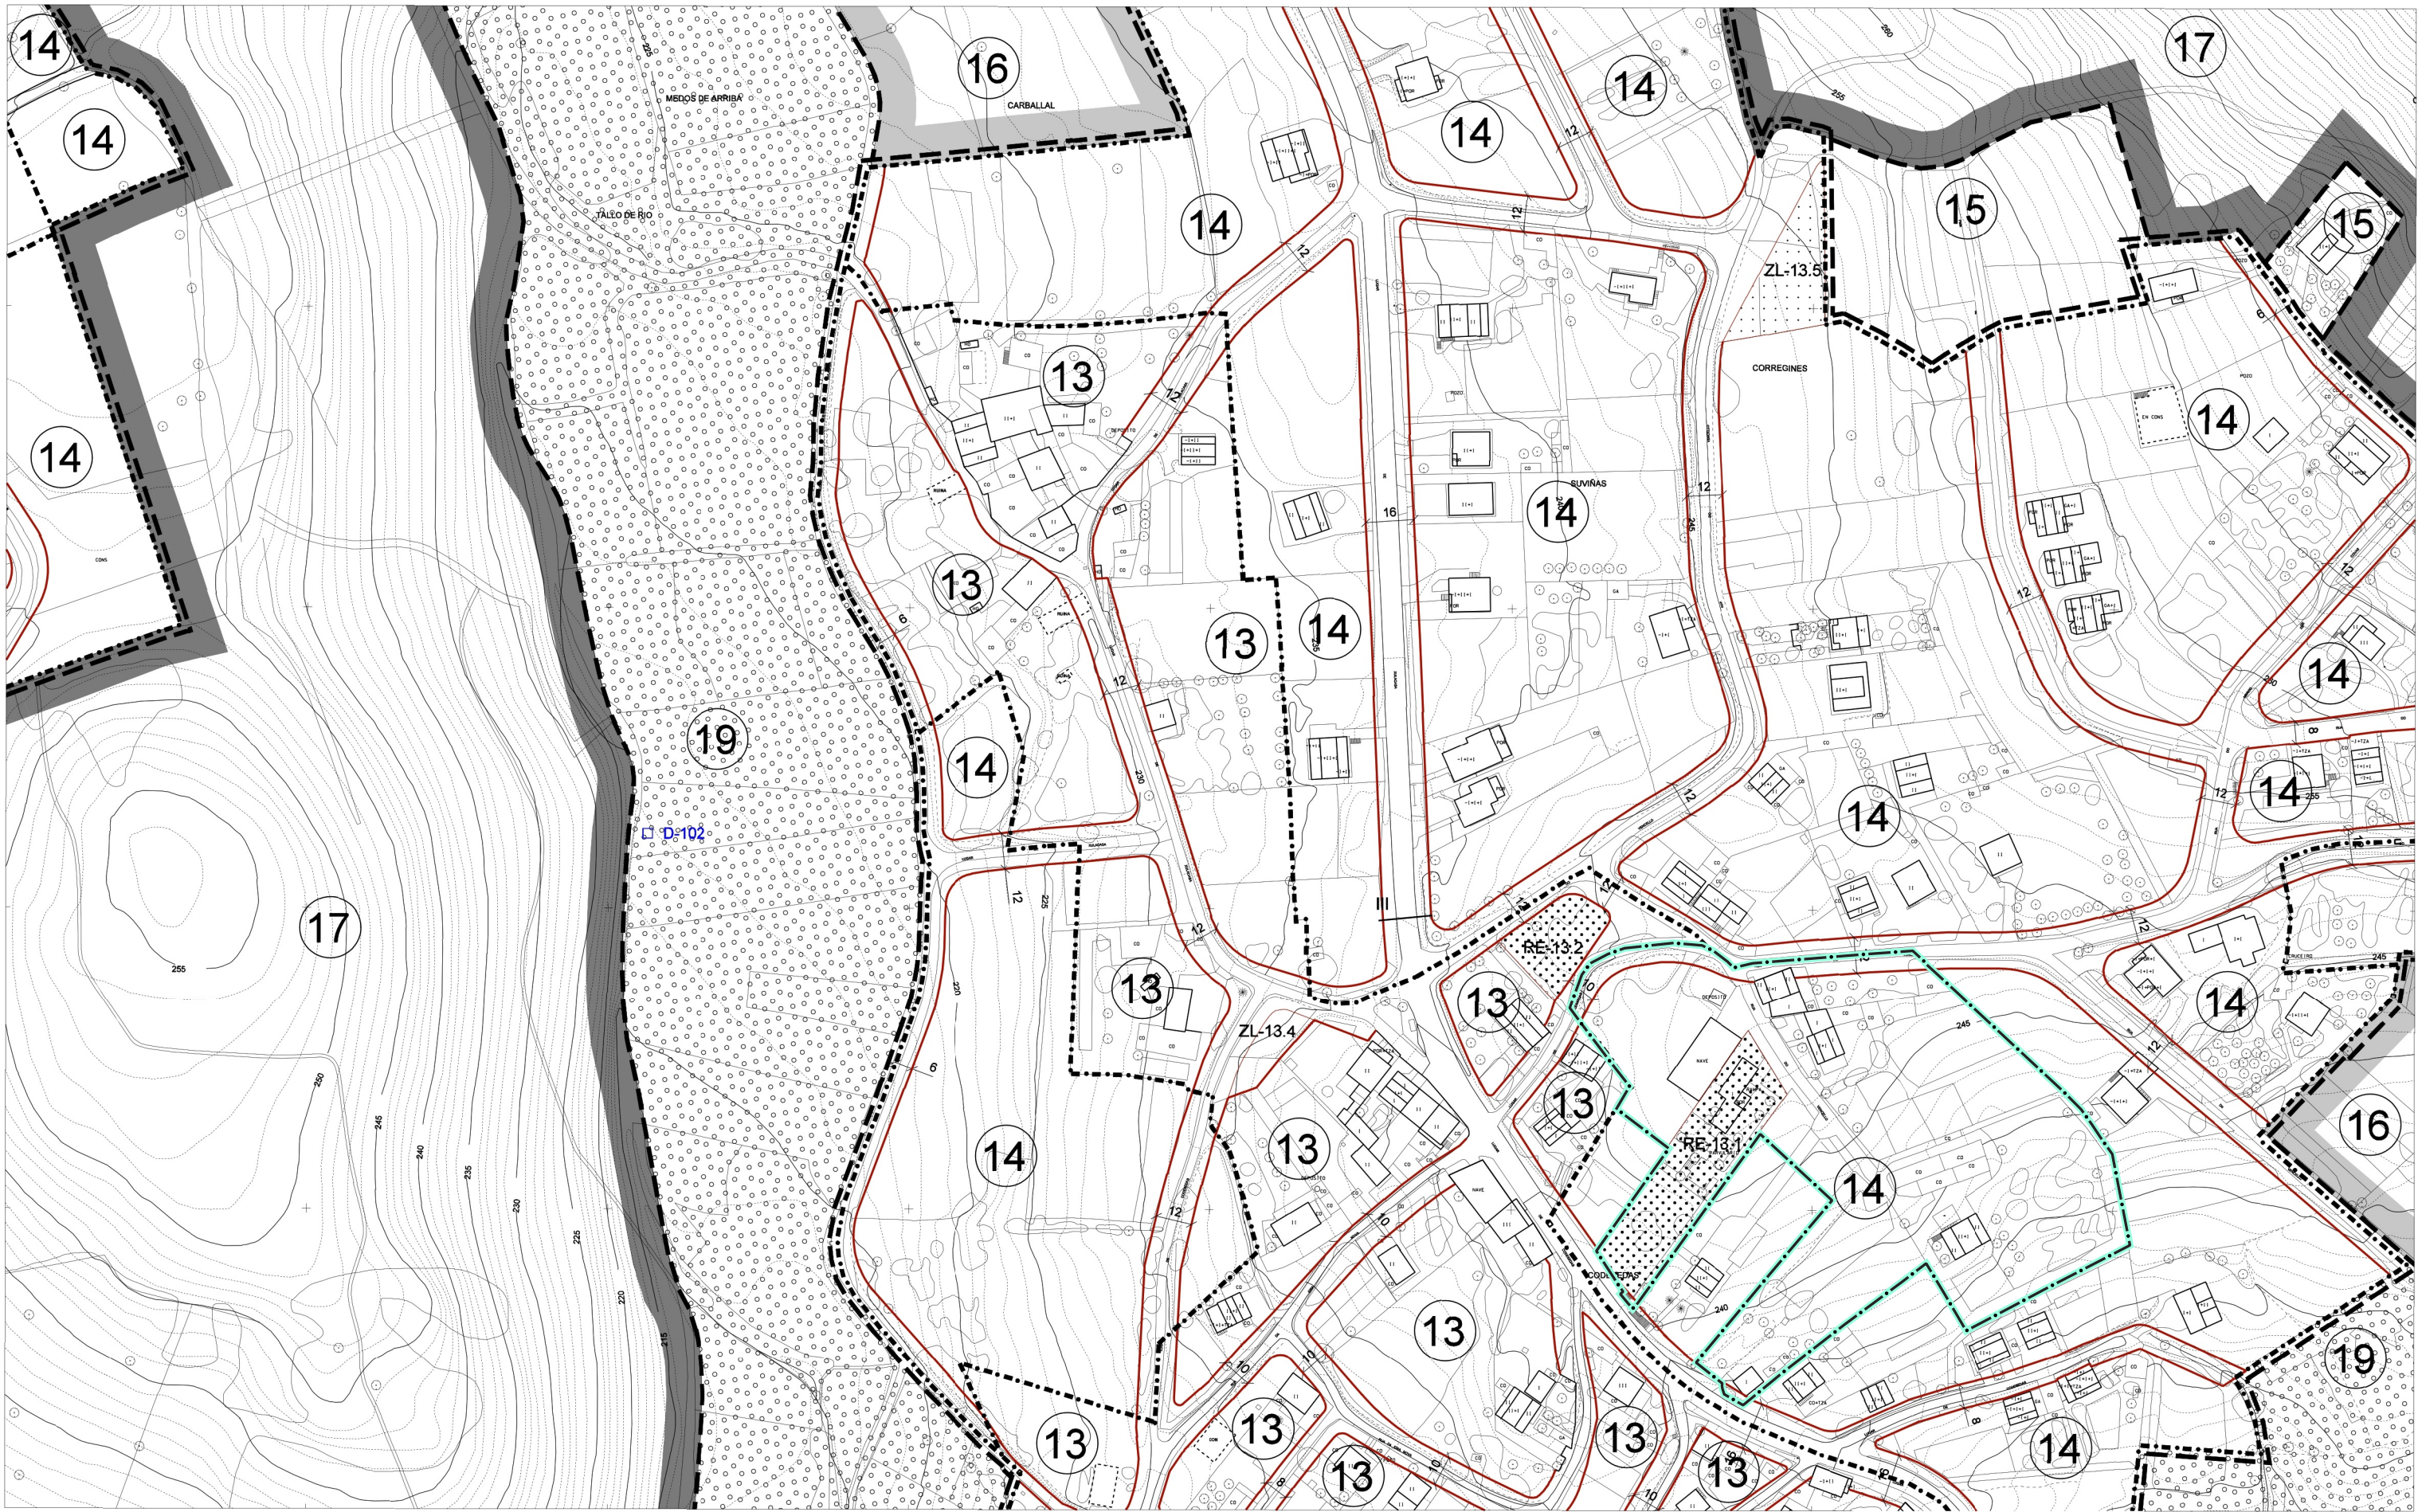

- LÍMITE TERMO MUNICIPAL
--- LÍMITE DE SOLO URBANO / ORDENANZA
--- LÍMITE DE SOLO URBANO / ORDENACIÓN SUBSISTENTE
[NC P-1] SOLO URBANO NON CONSOLIDADO / P-1, PER 1R, AB-A, US-A, US-1
--- LÍMITE DE SOLO DE NÚCLEO RURAL / ORDENANZA
--- LÍMITE DE SOLO URBANIZABLE
[BUD-1] DELIMITADO
[BUND-1] NON DELIMITADO
--- SOLO URBANIZABLE DELIMITADO / PLANEAMENTO SUBSISTENTE
--- ÁMBITO PLAN ESPECIAL
--- ÁMBITO PLAN ESPECIAL SUBSISTENTE

- ③ ORDENANZA Nº
⑪ ALTURA E FONDO MÁX. DA EDIFICACIÓN
--- CAMBIO DE ALTURA DA EDIFICACIÓN
--- ALIÑACIÓNS PROPOSTAS
--- DISTANCIA ENTRE ALIÑACIÓNS
--- PUNTO ALTIMÉTRICO DE RASANTE NO NOVO VIARIO
--- VIARIO PROPOSTO / SISTEMA XERAL EN SOLO URBANIZABLE
--- TIPO SISTEMA VIARIO
--- SERVICIOS TÉCNICOS DE INFRAESTRUTURAS
--- SISTEMA XERAL DE COMUNICACIÓNS

- SOLO RÚSTICO DE PROTECCIÓN
⑮ CRONARIA
⑯ AGROPASTORAL
⑰ FORESTAL
⑱ DE INFRAESTRUTURAS
⑲ DAS AUGAS
⑳ DE ESPACIOS NATURAIS
㉑ DE INTERESE PASADÍSTICO
㉒ DE INTERESE PATRIMONIAL ARTÍSTICO OU HISTÓRICO

- EQUIPAMENTO COMUNITARIO
SC-1.1 IN GORGE
EM EQUIPAMENTO MÚLTIPLE
IA INSTITUCIONAL ADMINISTRATIVO
LIC SERVICIOS URBANOS
SC-OM SOCIO CULTURAL MULTISUB
S SANITARIO
AS-ASASADO ASISTENCIAL
RU RESIDENCIAL UNIVERSITARIO
R RELIXOSO
RE RESERVA DE EQUIPAMENTO
DEM DOCENTE PÚBLICO ENSINO SECUNDARIO
DOC DOCENTE PÚBLICO INF. E PRIMARIA
D DOCENTE PRIVADO
CM CEMENTERIO
ZD-DEP DEPORTIVOS

- U EQUIPAMENTO UNIVERSITARIO
UB DOCENTE E INVESTIGACIÓN
USO SOCIO-CULTURAL
UDEP DEPORTIVO
UC COMPLEMENTARIOS
UR ASISTENCIAL RESIDENCIAL
EU ÁREAS DE USOS MÚLTIPLES
E ZONAS VERDES PÚBLICAS
PU PARQUE URBANO
PR PARQUE RECREATIVO
ZV-V ZONAS VERDES
ZL ZONAS LIBRES
PF PARQUES PERIURBANOS
● REFERIDO A SISTEMA XERAL

- ELEMENTOS E CONXUNTOS DO CATALOGO
XACEMENTOS ARQUEOLÓXICOS. ÁREA PROTECCIÓN INTEGRAL
--- ÁREA DE RESPECTO / ZONA DE RESPECTO ESPECIAL
--- IGREXAS, CONXUNTOS PARROQUIAIS E CAPELAS
--- EDIFICIOS, CONXUNTOS RURAIS E MUÍROS
--- ELEMENTOS DE ARQUITECTURA DO TERRITORIO
--- ELEMENTOS MENORES
--- ARQUITECTURA URBANA
--- Nº DE REFERENCIA
--- MAGAS ARBOREAS

EXCMO. CONCELLO DE SANTIAGO DE COMPOSTELA

REVISION DO PLAN XERAL DE ORDENACION MUNICIPAL

DE SANTIAGO DE COMPOSTELA

DOCUMENTO REFUNDIDO

ORDENACION

ORDENACION URBANISTICA

ESCALA 1/2.000

OFICINA DE PLANEAMENTO URBANO

OCTUBRO 2008

CONCELLO DE SANTIAGO

PLANO Nº

2

F23

Distribución

CONCELLO DE SANTIAGO DE COMPOSTELA

MODIFICACIÓN PUNTUAL DO PXOM DE SANTIAGO DE COMPOSTELA PARA A FIXACIÓN DE ALIÑACIÓNS EN CODESEDAS

ESTUDIO TÉCNICO GALLEGO

DOCUMENTO DE APROBACIÓN INICIAL

ESTADO ACTUAL

PINF_02EA

ESTUDIO TÉCNICO GALLEGO, S.A.

15078_MP20PXOM_202312_A

12 - 2023 EPSG 25829

1:2.000

40 0 40 80 m