


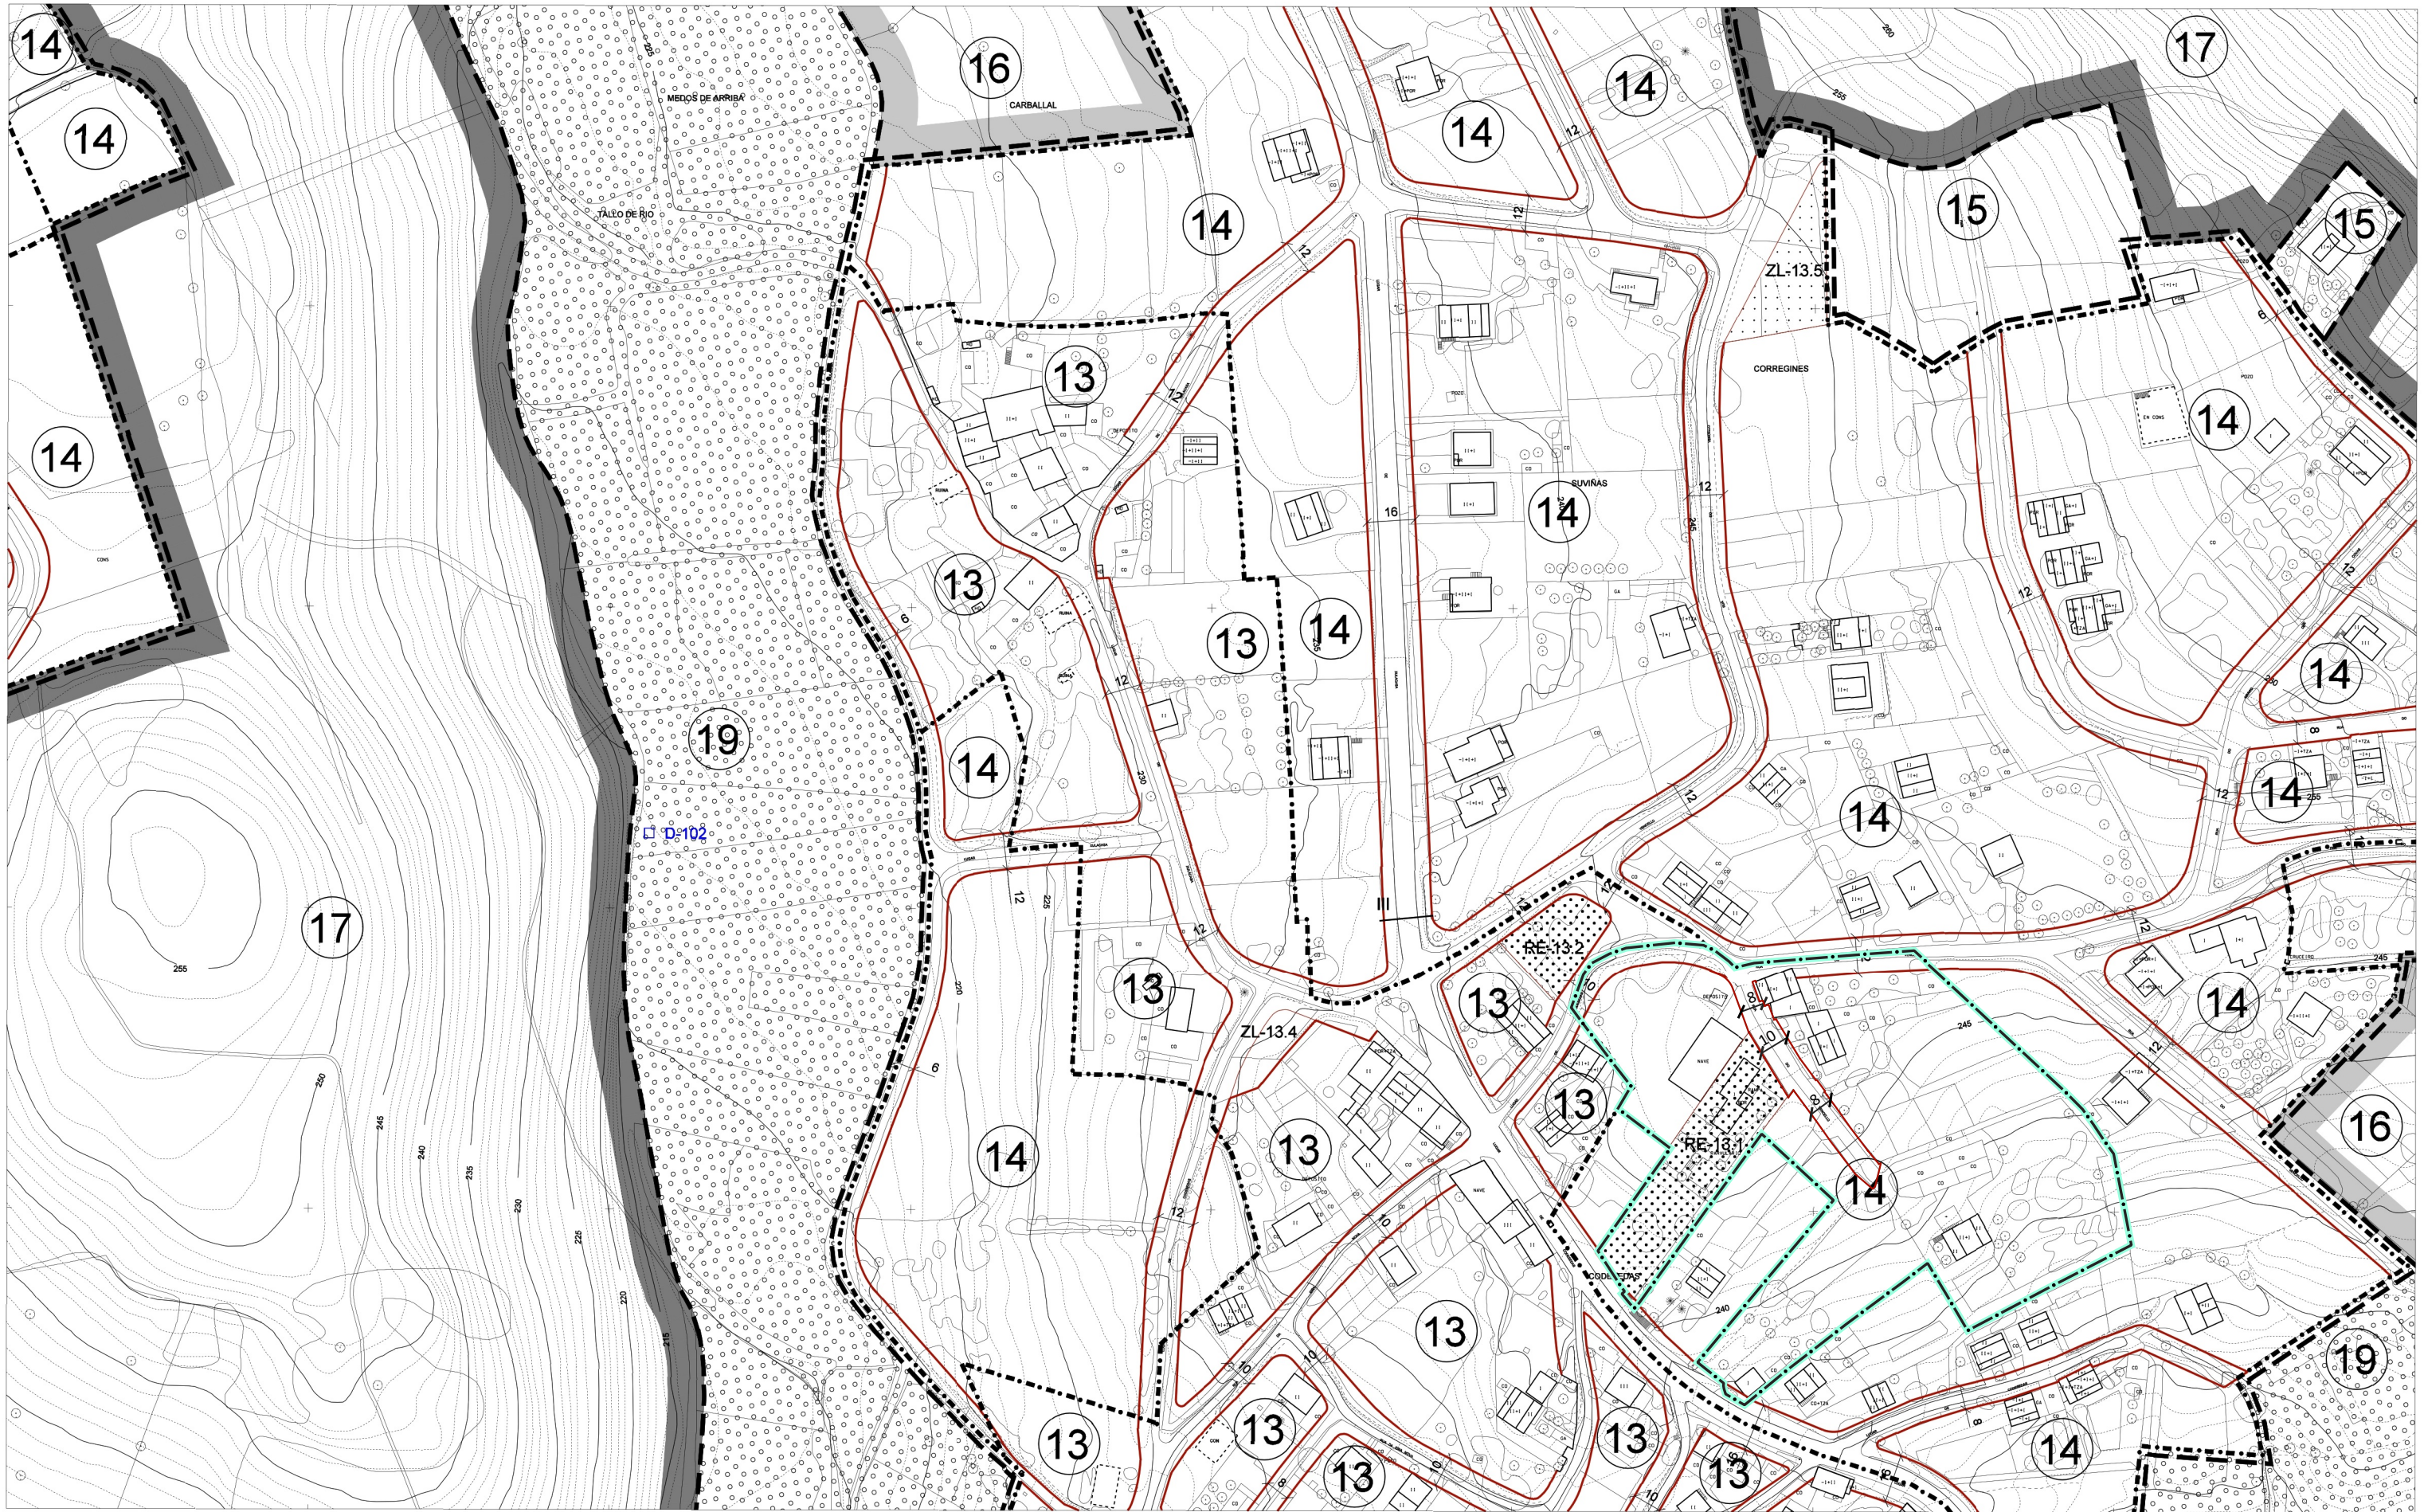

- LÍMITE TERMO MUNICIPAL
--- LÍMITE DE SOLO URBANO / ORDENANZA
--- LÍMITE DE SOLO URBANO / ORDENACIÓN SUBSISTENTE
[NC P-1] SOLO URBANO NON CONSOLIDADO / P-1, PIR 1R, AS-A, US-A, US-1
--- LÍMITE DE SOLO DE NÚCLEO RURAL / ORDENANZA
--- ÁMBITO DE SOLO URBANIZABLE
[BUND-1] DELIMITADO
[BUND-1] NON DELIMITADO
--- SOLO URBANIZABLE DELIMITADO / PLANEAMENTO SUBSISTENTE
..... ÁMBITO PLAN ESPECIAL
..... ÁMBITO PLAN ESPECIAL SUBSISTENTE

- ③ ORDENANZA Nº
③ ALTURA E FONDO MÁX. DA EDIFICACIÓN
--- CAMBIO DE ALTURA DA EDIFICACIÓN
--- ALIÑACIÓN PROPOSTA
--- DISTANCIA ENTRE ALIÑACIÓNS
• 337.2 PUNTO ALTIMÉTRICO DE PASANTE NO NOVO VIARIO
--- VIARIO PROPOSTO / SISTEMA XERAL EN SOLO URBANIZABLE
--- TIPO SISTEMA VIARIO
--- SERVICIOS TÉCNICOS DE INFRAESTRUTURAS
--- SISTEMA XERAL DE COMUNICACIÓNS

- SOLO RÚSTICO DE PROTECCIÓN
① ORDINARIA
② AGROPECUARIA
③ FORESTAL
④ DE INFRAESTRUTURAS
⑤ GAS AUGAS
⑥ DE ESPACIOS NATURAIS
⑦ DE INTERESE PASAXÍSTICO
⑧ DE INTERESE PATRIMONIAL ARTÍSTICO OU HISTÓRICO

- EQUIPAMENTO COMUNITARIO
SC-1 NA COAGE
SC-A-1 NO TERRITORIO
EM EQUIPAMENTO MÚLTIPLE
IA INSTITUCIONAL ADMINISTRATIVO
SU SERVICIOS URBANOS
SC-OM SOCIO CULTURAL-MULTIUSO
S SANTUARIO
AS-BASASO ASISTENCIAIS
RU RESIDENCIAL UNIVERSITARIO
R RELIXIOSO
RE RESERVA DE EQUIPAMENTO
DOC-1 DOCENTE PÚBLICO ENSINO SECUNDARIO
DOC-2 DOCENTE PÚBLICO INF. E PRIMARIA
D DOCENTE PRIVADO
CM CEMENTERIO
ZD-DEP DEPORTIVOS

- U EQUIPAMENTO UNIVERSITARIO
UD DOCENTE E INVESTIGACIÓN
USO SOCIO-CULTURAL
USDF DEPORTIVO
UC COMPLEMENTARIOS
UR ASISTENCIAL RESIDENCIAL
EU ÁREAS DE USOS MÚLTIPLES
SISTEMA DE ESPACIOS LIBRES E ZONAS VERDES PÚBLICAS
PU PARQUE URBANO
PR PARQUE RECREATIVO
ZU-V ZONAS VERDES
ZL ZONAS LIBRES
PF PARQUES PERIURBANOS
REFERIDO A SISTEMA XERAL

- ELEMENTOS E CONXUNTOS DO CATALOGO
XACAMENTOS ARQUEOLÓXICOS. ÁREA PROTECCIÓN INTEGRAL
ÁREA DE RESPECTO / ZONA DE RESPECTO ESPECIAL
IGREXAS, CONXUNTOS PARROQUIAIS E CAPELAS
EDIFICIOS, CONXUNTOS RURAIS E MUÍROS
ELEMENTOS DE ARQUITECTURA DO TERRITORIO
ELEMENTOS MENORES
ARQUITECTURA URBANA
Nº DE REFERENCIA
MASAS ARBÓREAS
ÁMBITO DA MODIFICACIÓN PUNTUAL

Distribución



 ESTUDIO TÉCNICO GALLEGO, S.A. 15078_MP20PXOM_202312_AI 12 - 2023 EPSG 25829 1:2.000	CONCELLO DE SANTIAGO DE COMPOSTELA		
	MODIFICACIÓN PUNTUAL DO PXOM DE SANTIAGO DE COMPOSTELA PARA A FIXACIÓN DE ALIÑACIÓNS EN CODESEDAS		
	ESTUDIO TÉCNICO GALLEGO		
	DOCUMENTO DE APROBACIÓN INICIAL		
	ORDENACIÓN URBANÍSTICA		
			PORD_03ORD