
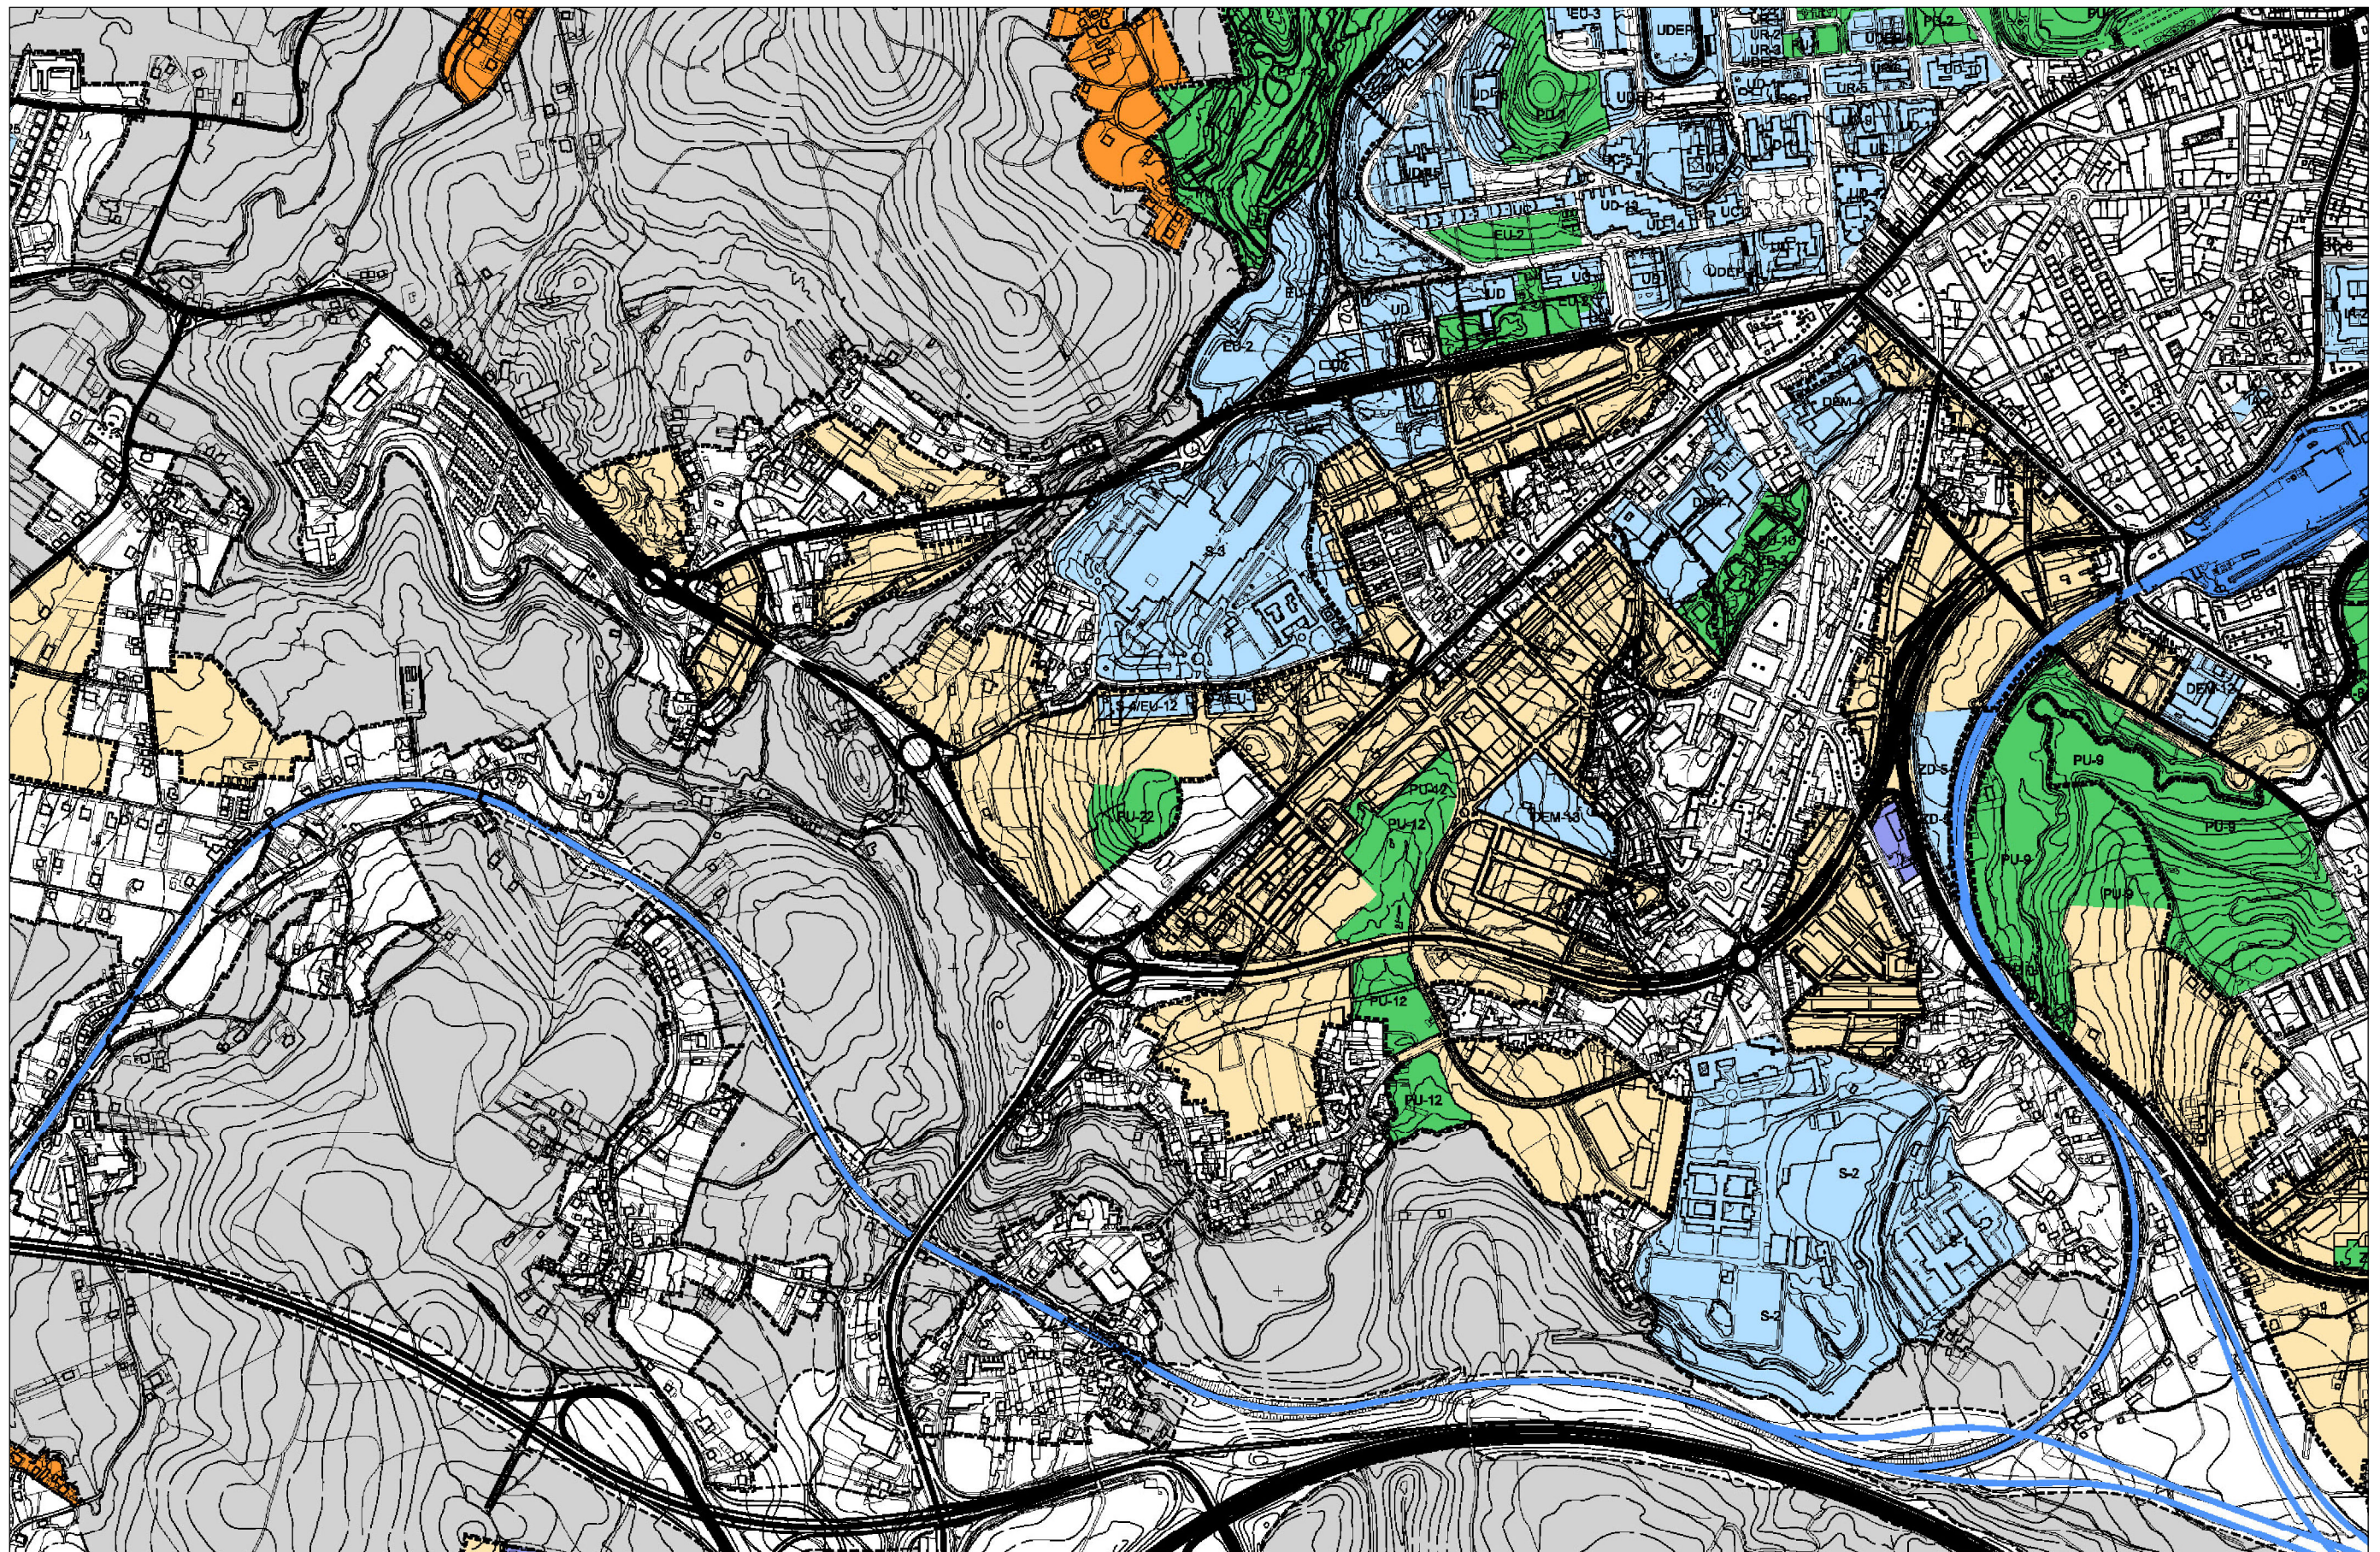


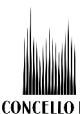

CLASIFICACIÓN DO SOLO:		SISTEMAS XERAIS:	
	ÁMBITO DE SOLO URBANO		EQUIPAMENTOS
	ÁMBITO DE SOLO RÚSTICO		ZONAS VERDES E ESPACIOS LIBRES
	ÁMBITO DE SOLO URBANIZABLE		PF
	ÁMBITO DE SOLO DE NÚCLEO RURAL		VIARIO / FERROVIARIO
			COMUNICACIÓN
			SERVICIOS TÉCNICOS DE INFRAESTRUTURAS
			PROTECCIÓN
			PROTECCIÓN DE INFRAESTRUTURAS

GRÁFICO DE FOLLAS

ETRS 1989 UTM Zone 29N


CONCELLO DE SANTIAGO
Planeamento e Xestión

15078_MPPXOM_202309_AD

Setembro 2023

Esc. A3 1:10000
Esc. A1 1:5000

CONCELLO DE SANTIAGO

MODIFICACIÓN PUNTUAL DO PXOM NO ÁMBITO DO SUD 9-10 ESTRADA DE VIGO-CHOUCHEINOS

Servicios Técnicos Municipais

Aprobación definitiva

Planos de información planeamento vixente
1. Estructura xeral e orgánica segundo o PXOM vixente

PINFPV_01EX

0 50 100 200 300 400 Metros