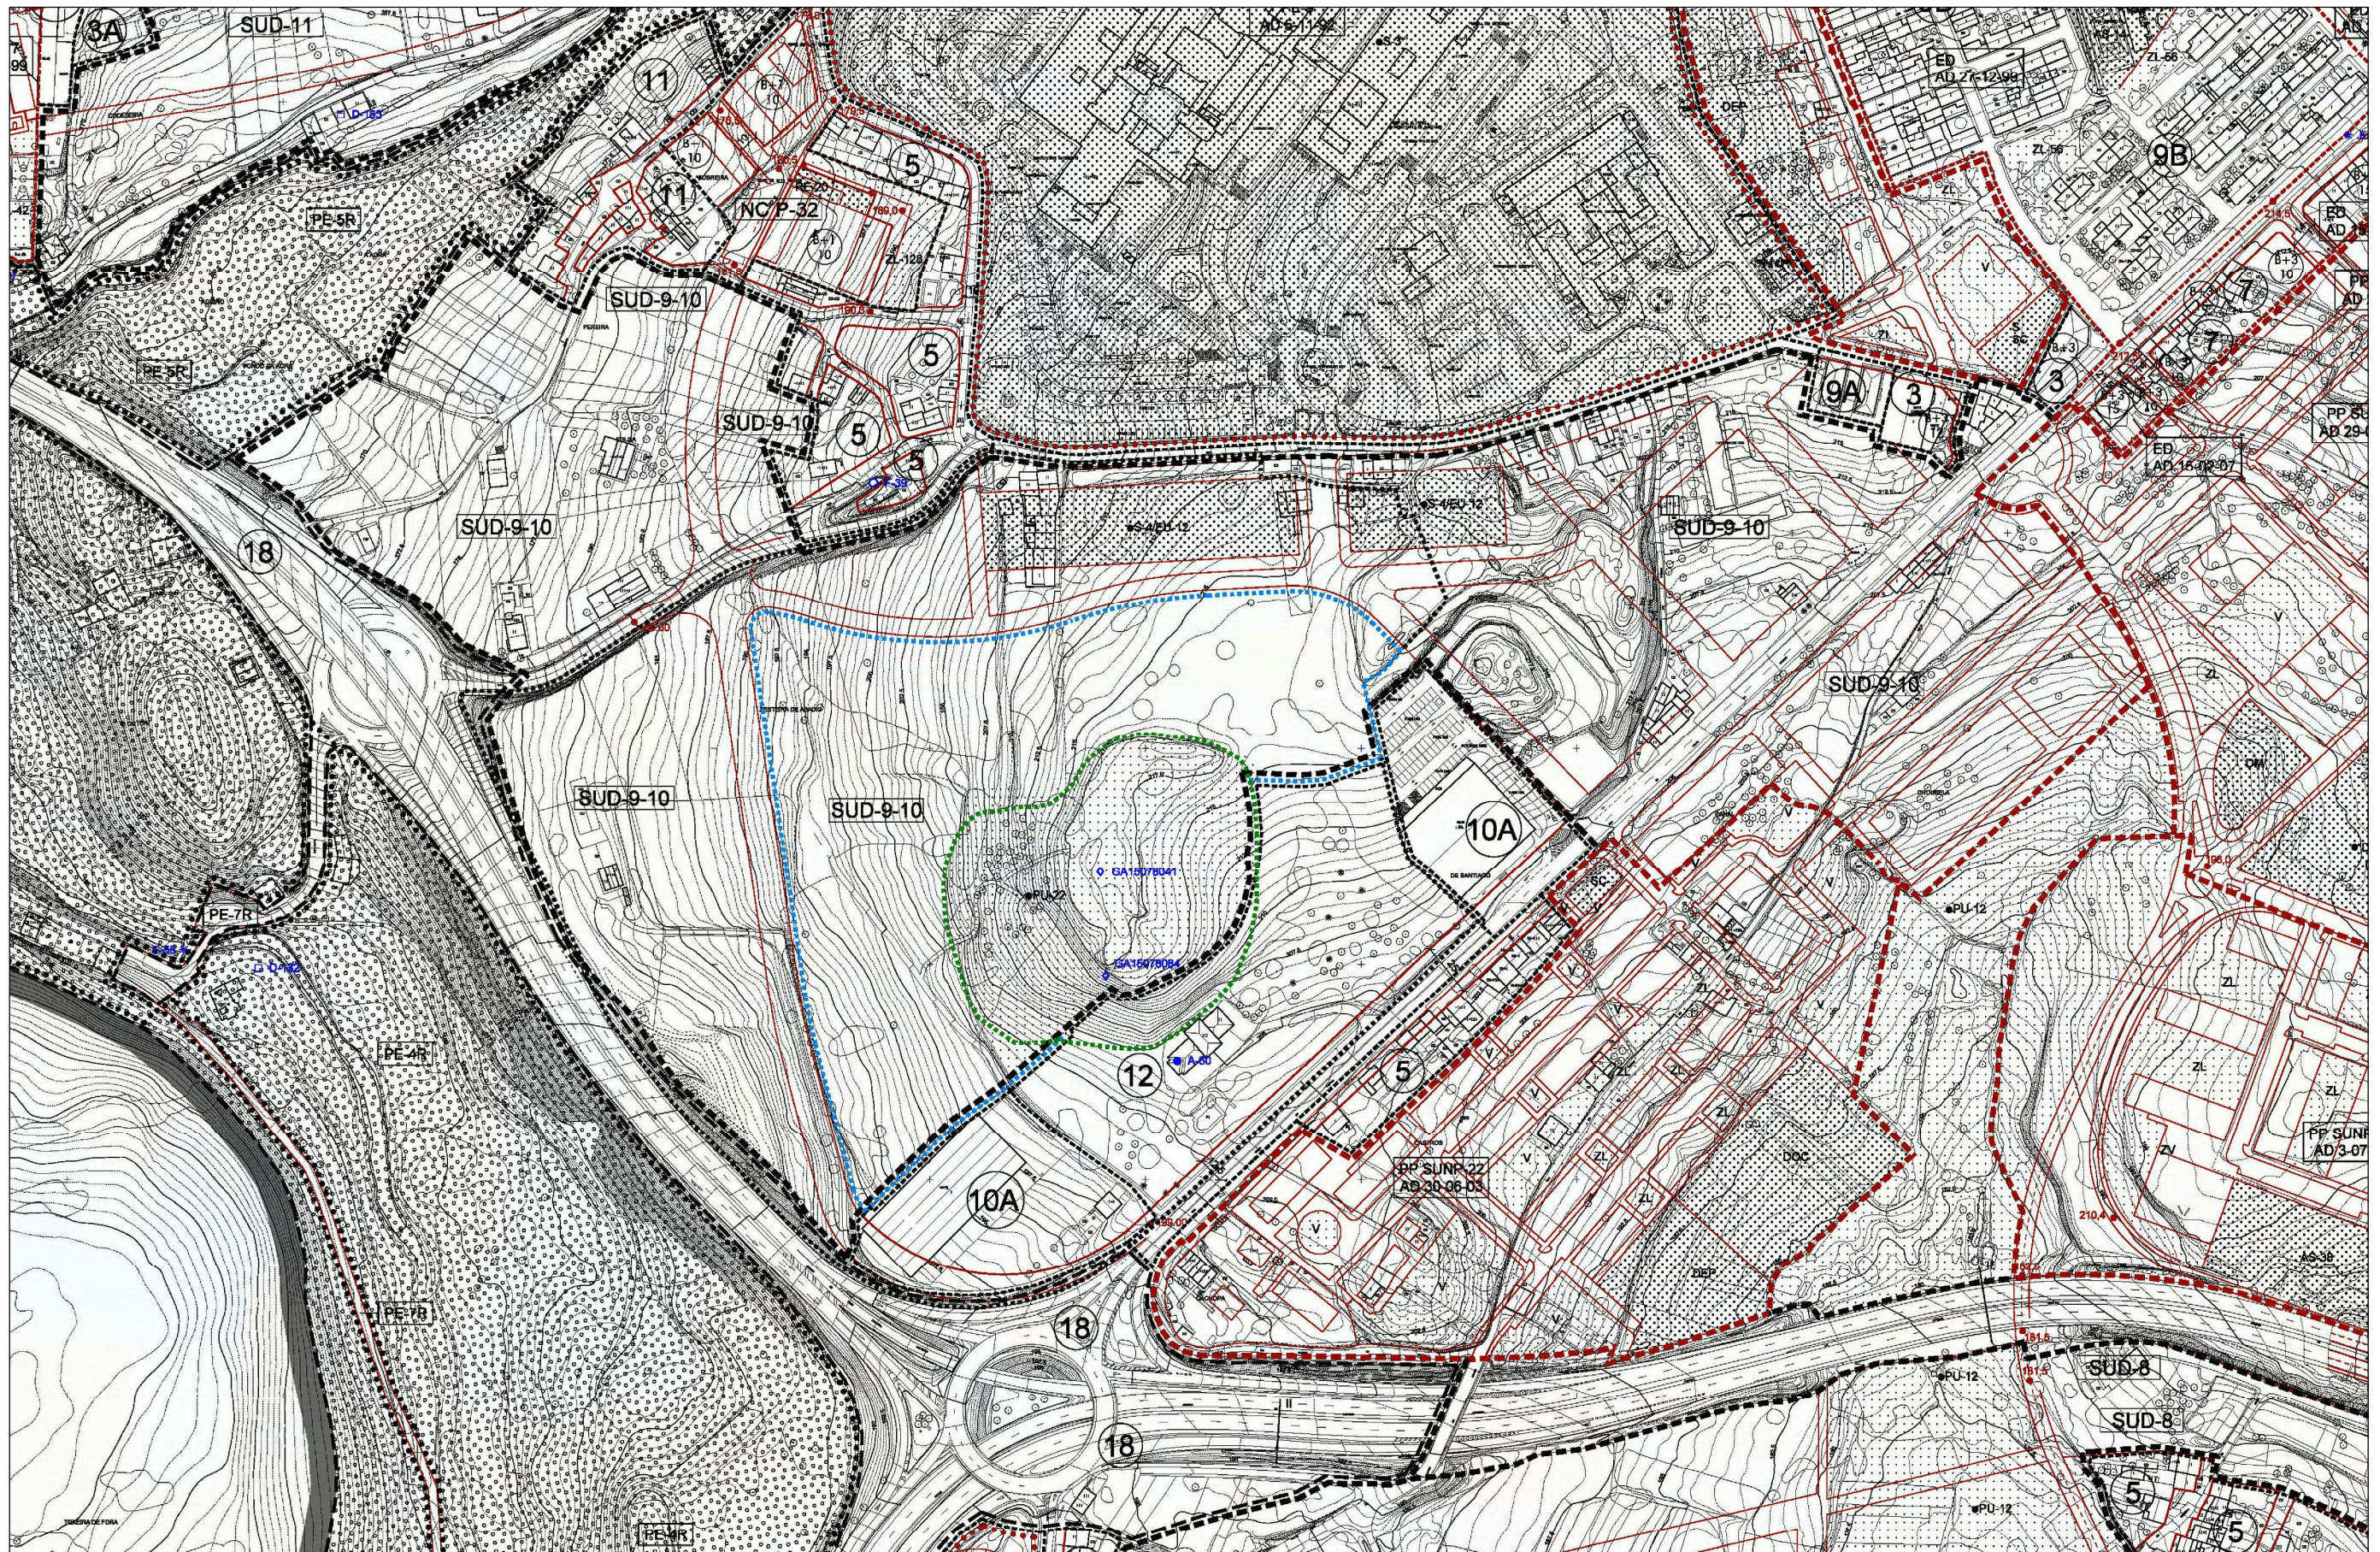


GRÁFICO DE FOLLAS

ETRS 1989 UTM Zone 29N

CONCELLO DE SANTIAGO
Planeamento e Xestión

15078_MPPXOM_202309_AD

Setembro 2023

Esc. A3 1:3000
Esc. A1 1:1500

CONCELLO DE SANTIAGO

MODIFICACIÓN PUNTUAL DO PXOM NO ÁMBITO DO SUD 9-10 ESTRADA DE VIGO-CHOUCHINÓS

Servicios Técnicos Municipais

Aprobación definitiva

Planos de información planeamento vixente
2. Ordenación segundo o PXOM vixente

PINFVPV_02ORD

0 15 30 45 60 75 90 105 120