


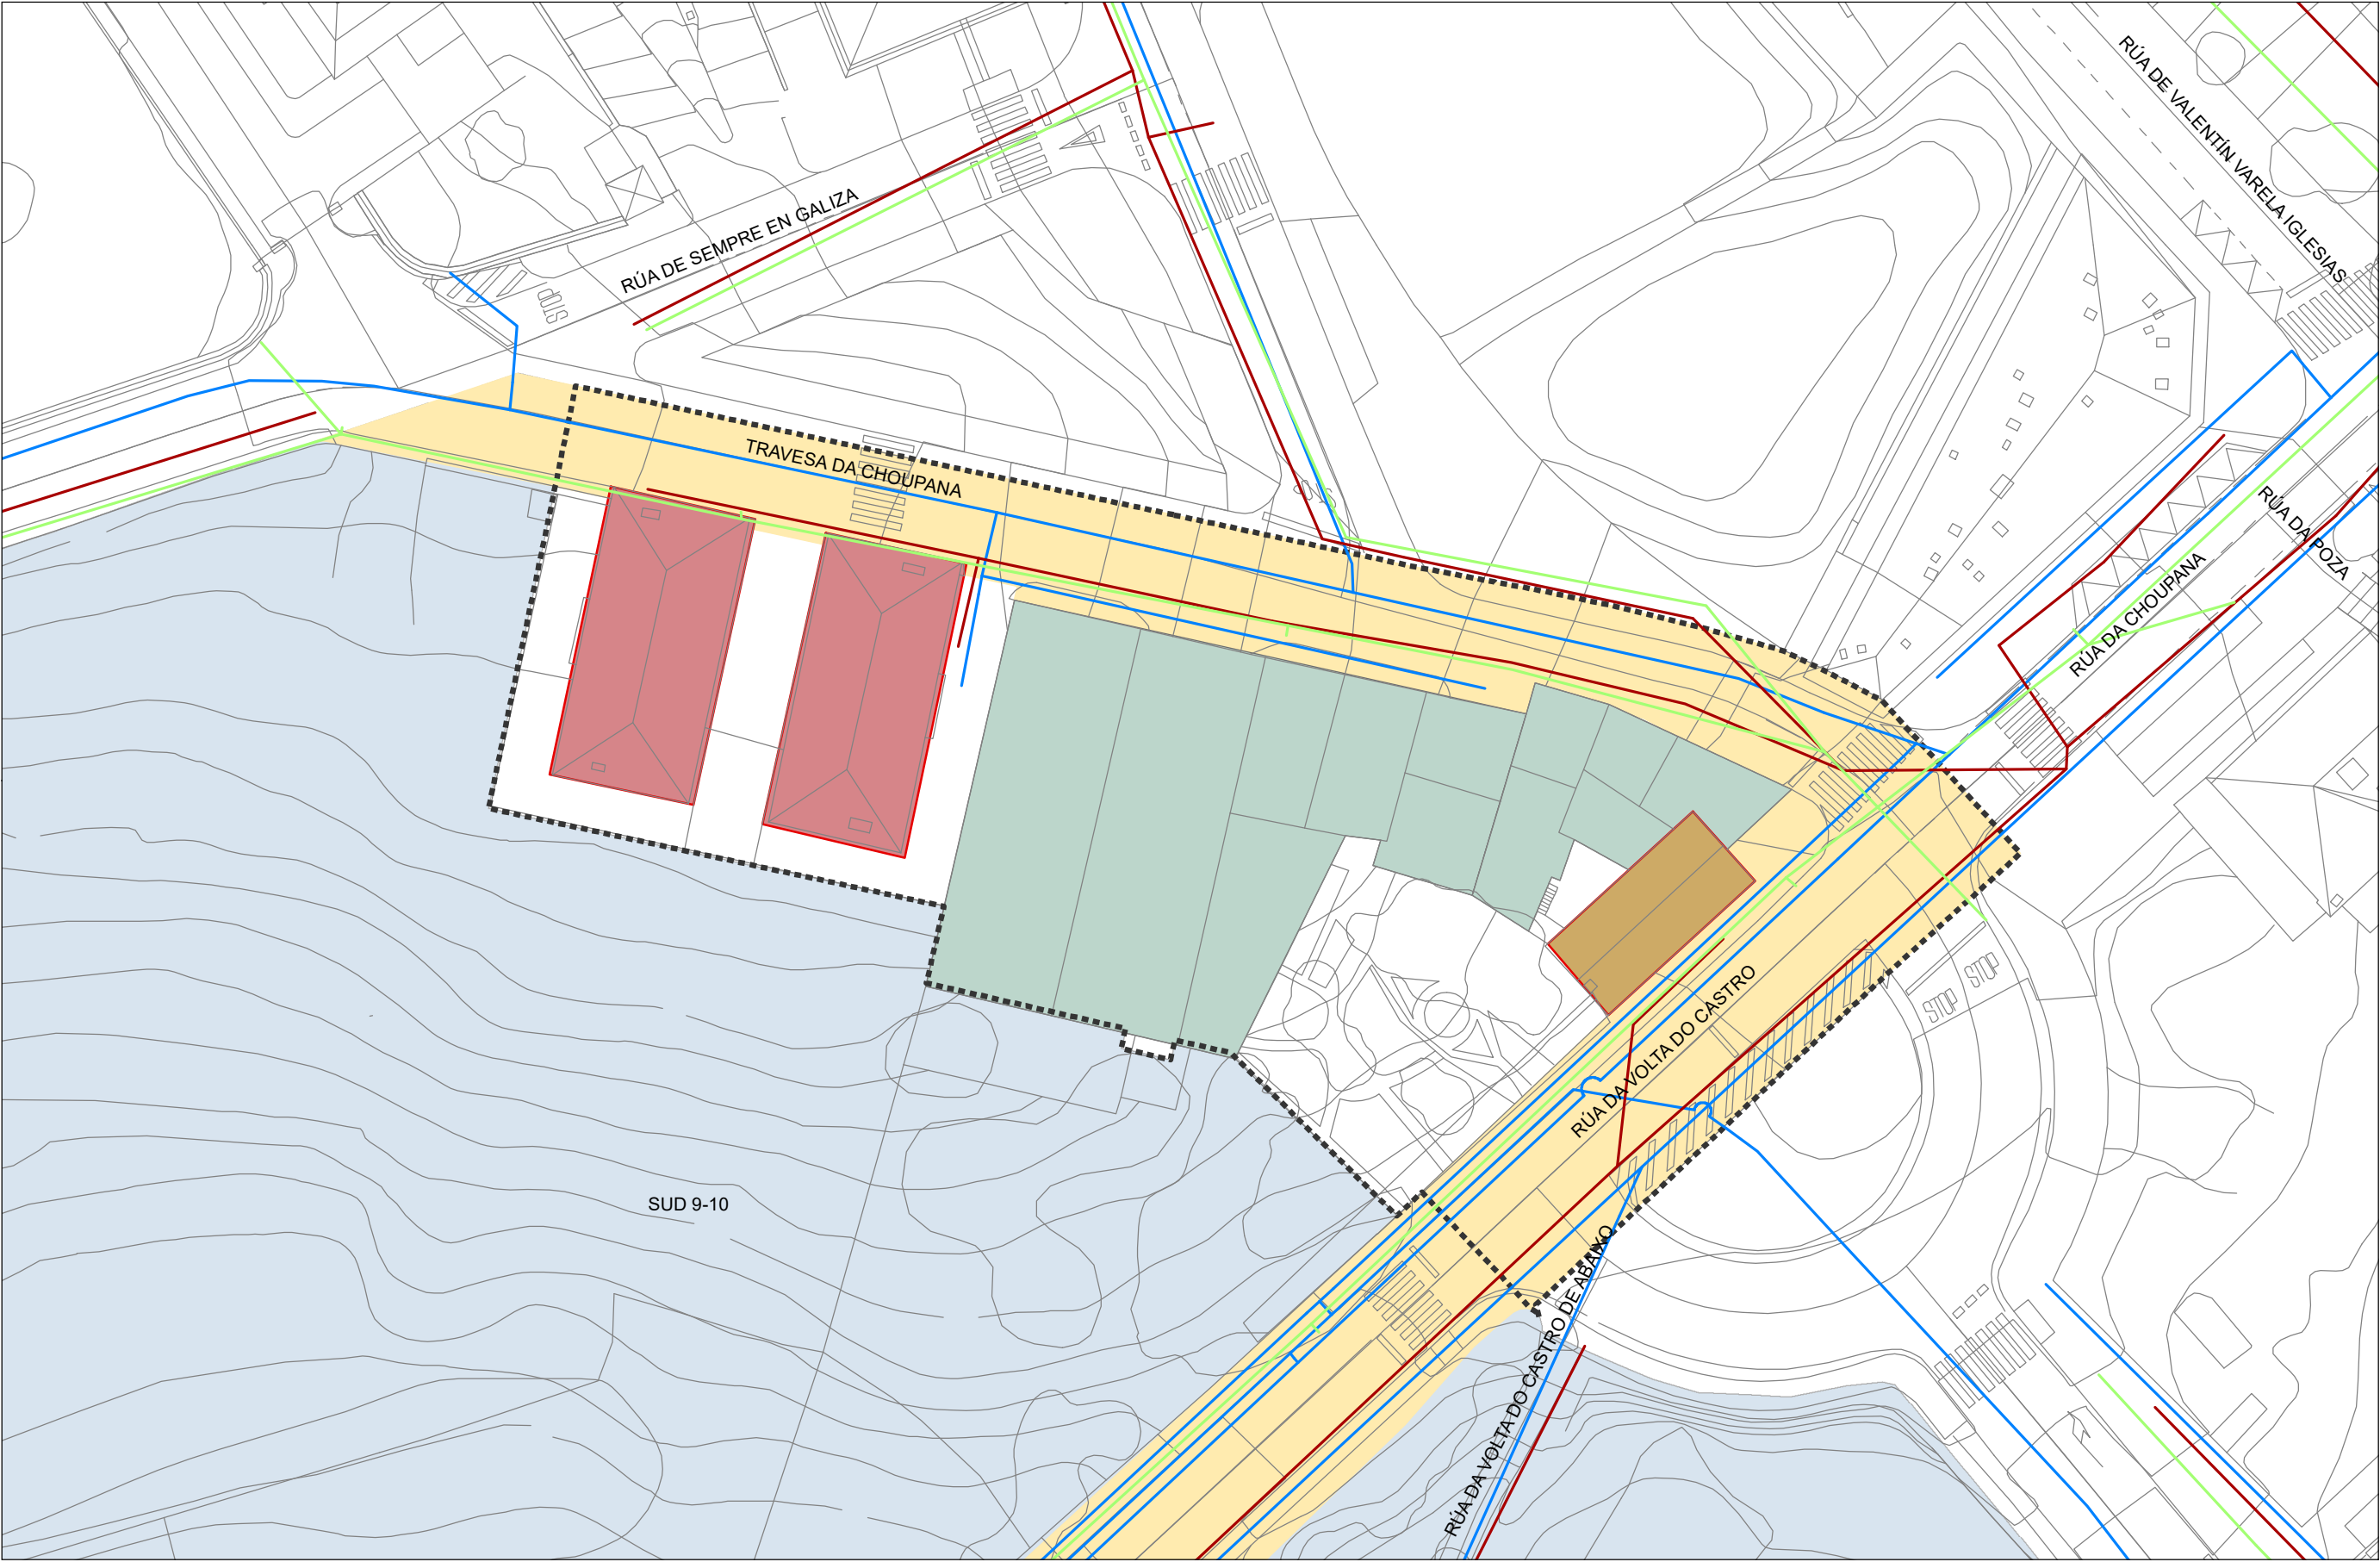

Solo urbano consolidado SUD 9-10	SISTEMA VIARIO Viario existente	SERVICIOS EXISTENTES Rede de abastecemento Rede de saneamento de pluviais Rede de saneamento de residuais	GRÁFICO DE FOLLAS ETRS 1989 UTM Zone 29N	CONCELLO DE SANTIAGO Planeamento e Xestión 15078_MPPXOM_202309_AD Setembro 2023 Esc. A3 1:500 Esc. A1 1:250	CONCELLO DE SANTIAGO MODIFICACIÓN PUNTUAL DO PXOM NO ÁMBITO DO SUD 9-10 ESTRADA DE VIGO-CHOUCHIÑOS Servicios Técnicos Municipais Aprobación definitiva Planos de información do solo urbano 2. Viario e rede de servicios existentes PINFUSU_02URB 0 2.5 5 10 15 20 Metros
--	---	---	--	--	--