


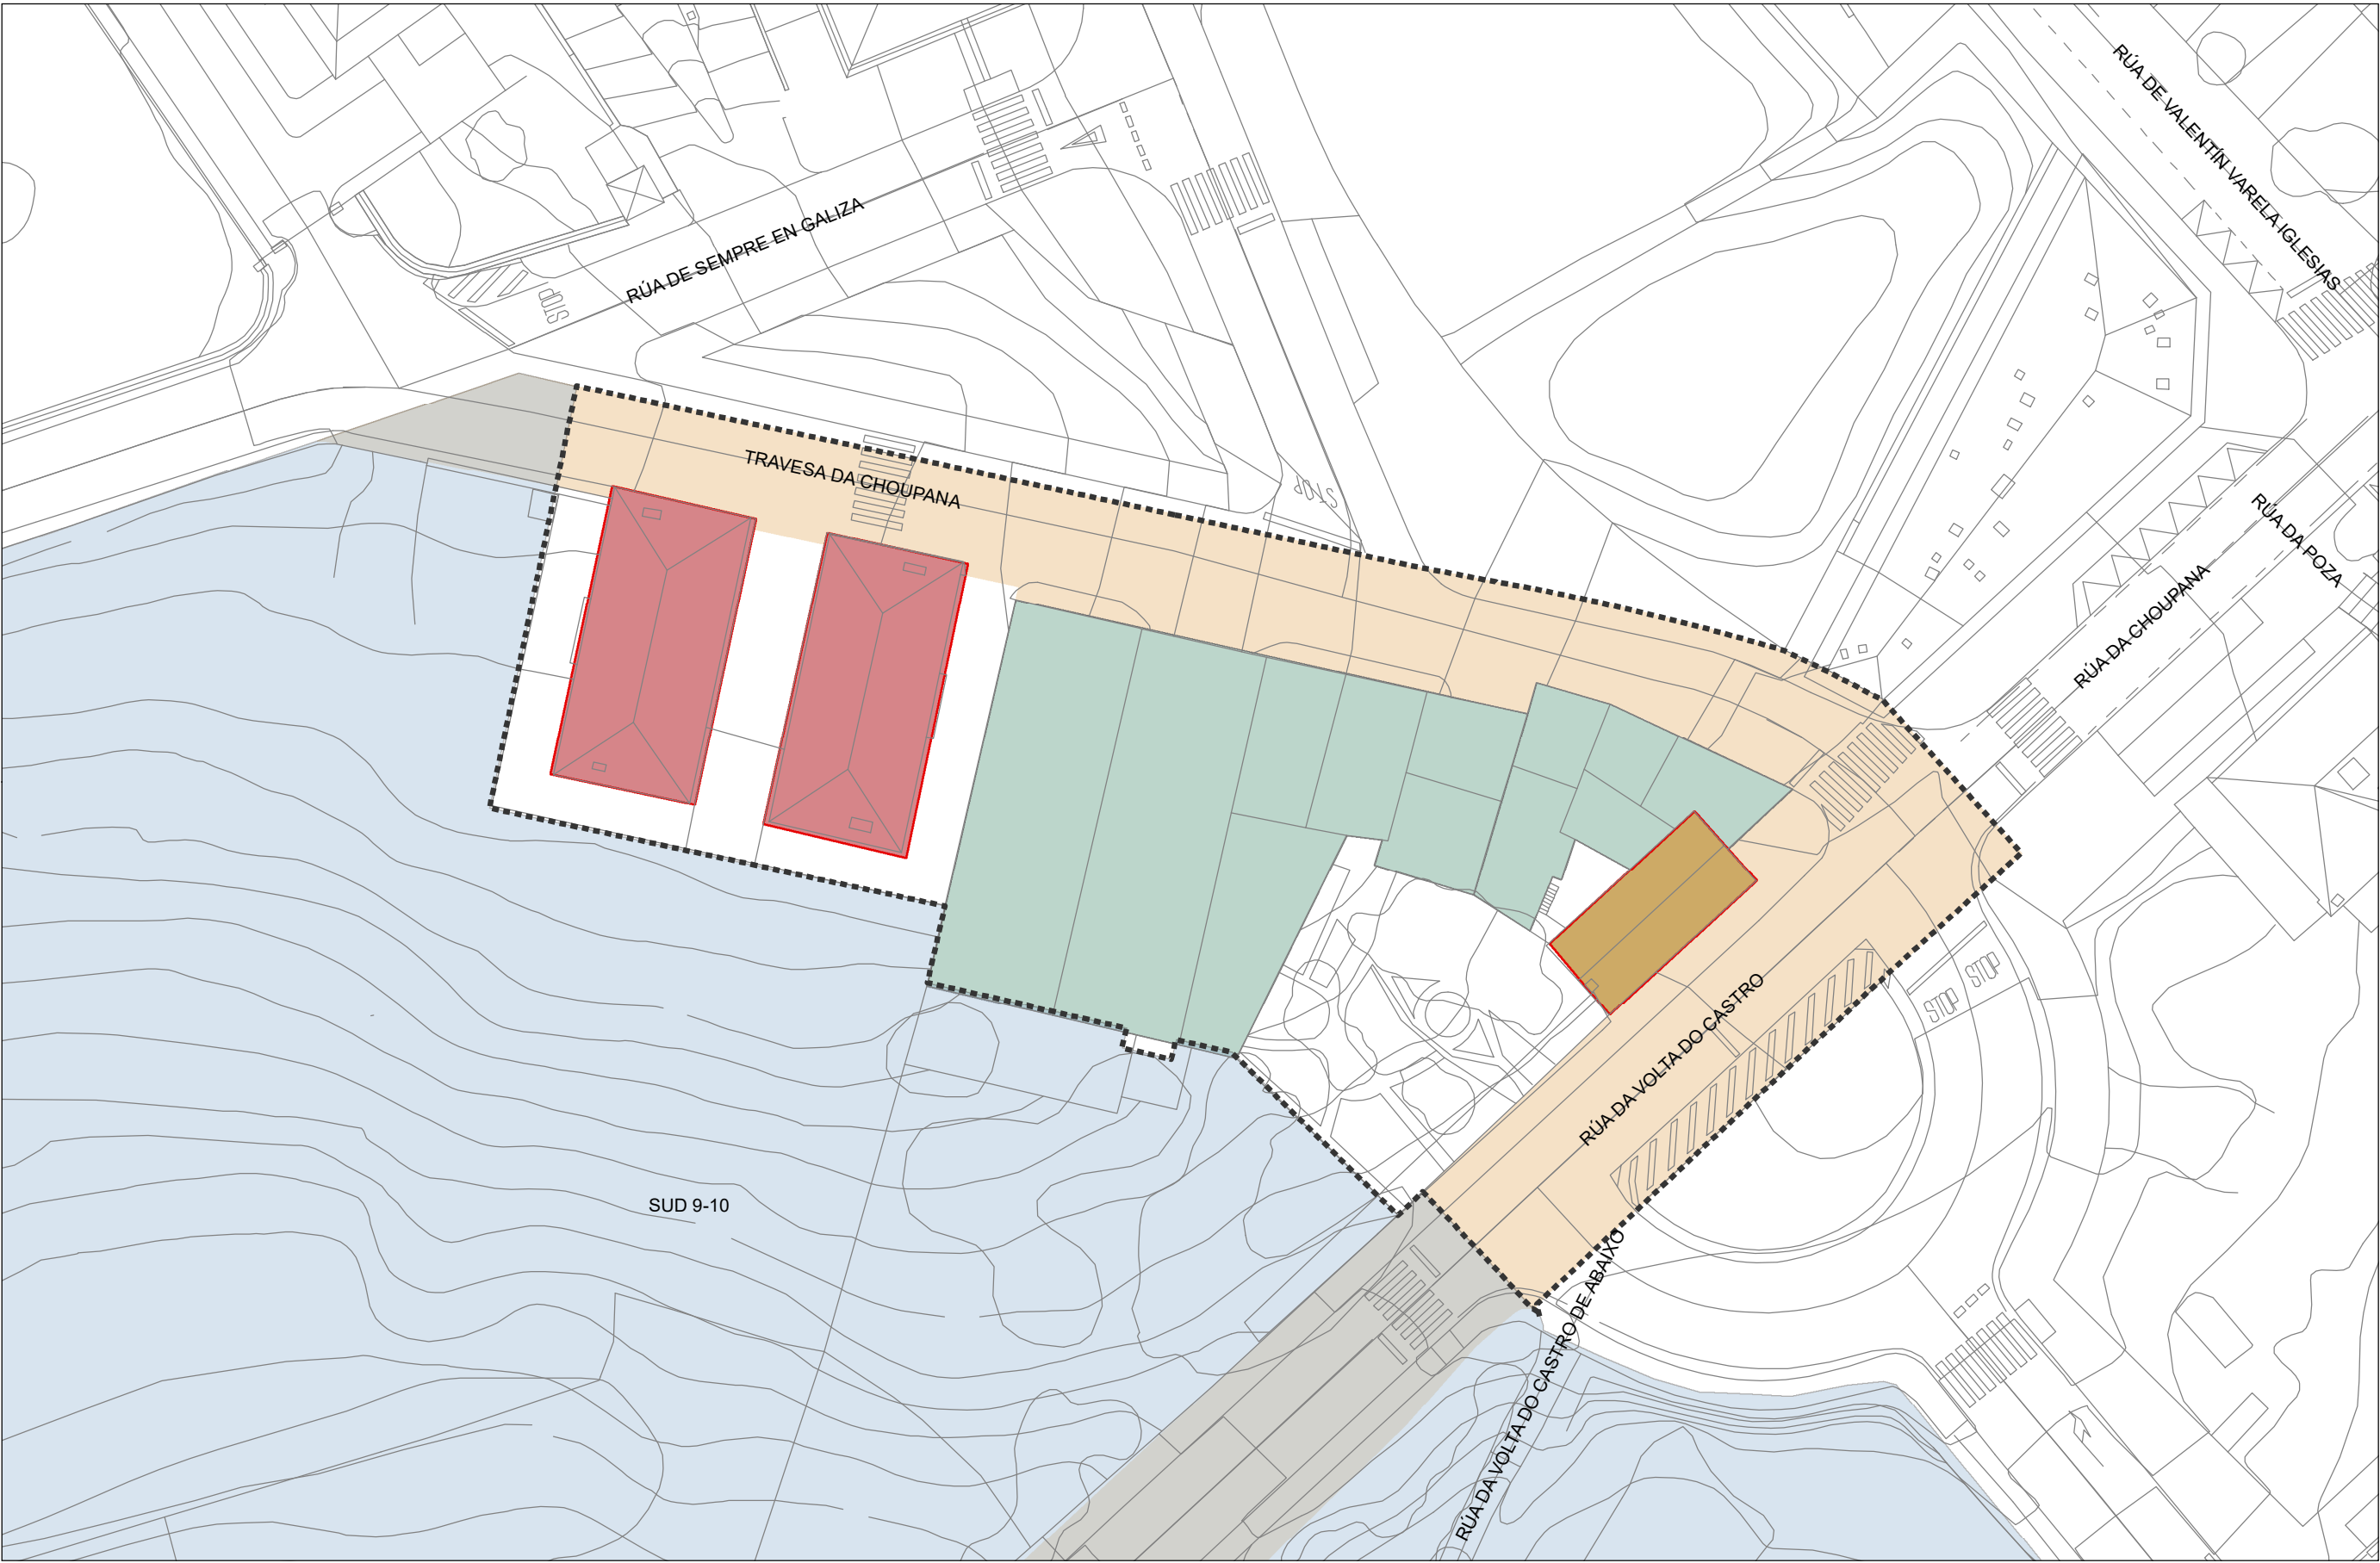

Solo urbano consolidado SUD 9-10	SISTEMA VIARIO Viario existente	EDIFICACIÓNS EXISTENTES Vivienda colectiva Vivienda unifamiliar Outros usos	GRÁFICO DE FOLLAS ETRS 1989 UTM Zone 29N	CONCELLO DE SANTIAGO Planeamento e Xestión 15078_MPPXOM_202309_AD Setembro 2023 Esc. A3 1:500 Esc. A1 1:250	CONCELLO DE SANTIAGO MODIFICACIÓN PUNTUAL DO PXOM NO ÁMBITO DO SUD 9-10 ESTRADA DE VIGO-CHOUCHIÑOS Servicios Técnicos Municipais Aprobación definitiva Planos de información do solo urbano 3. Características das edificacións existentes PINFUSU_03ED 0 2.5 5 10 15 20 Metros
--	--	--	--	--	---