




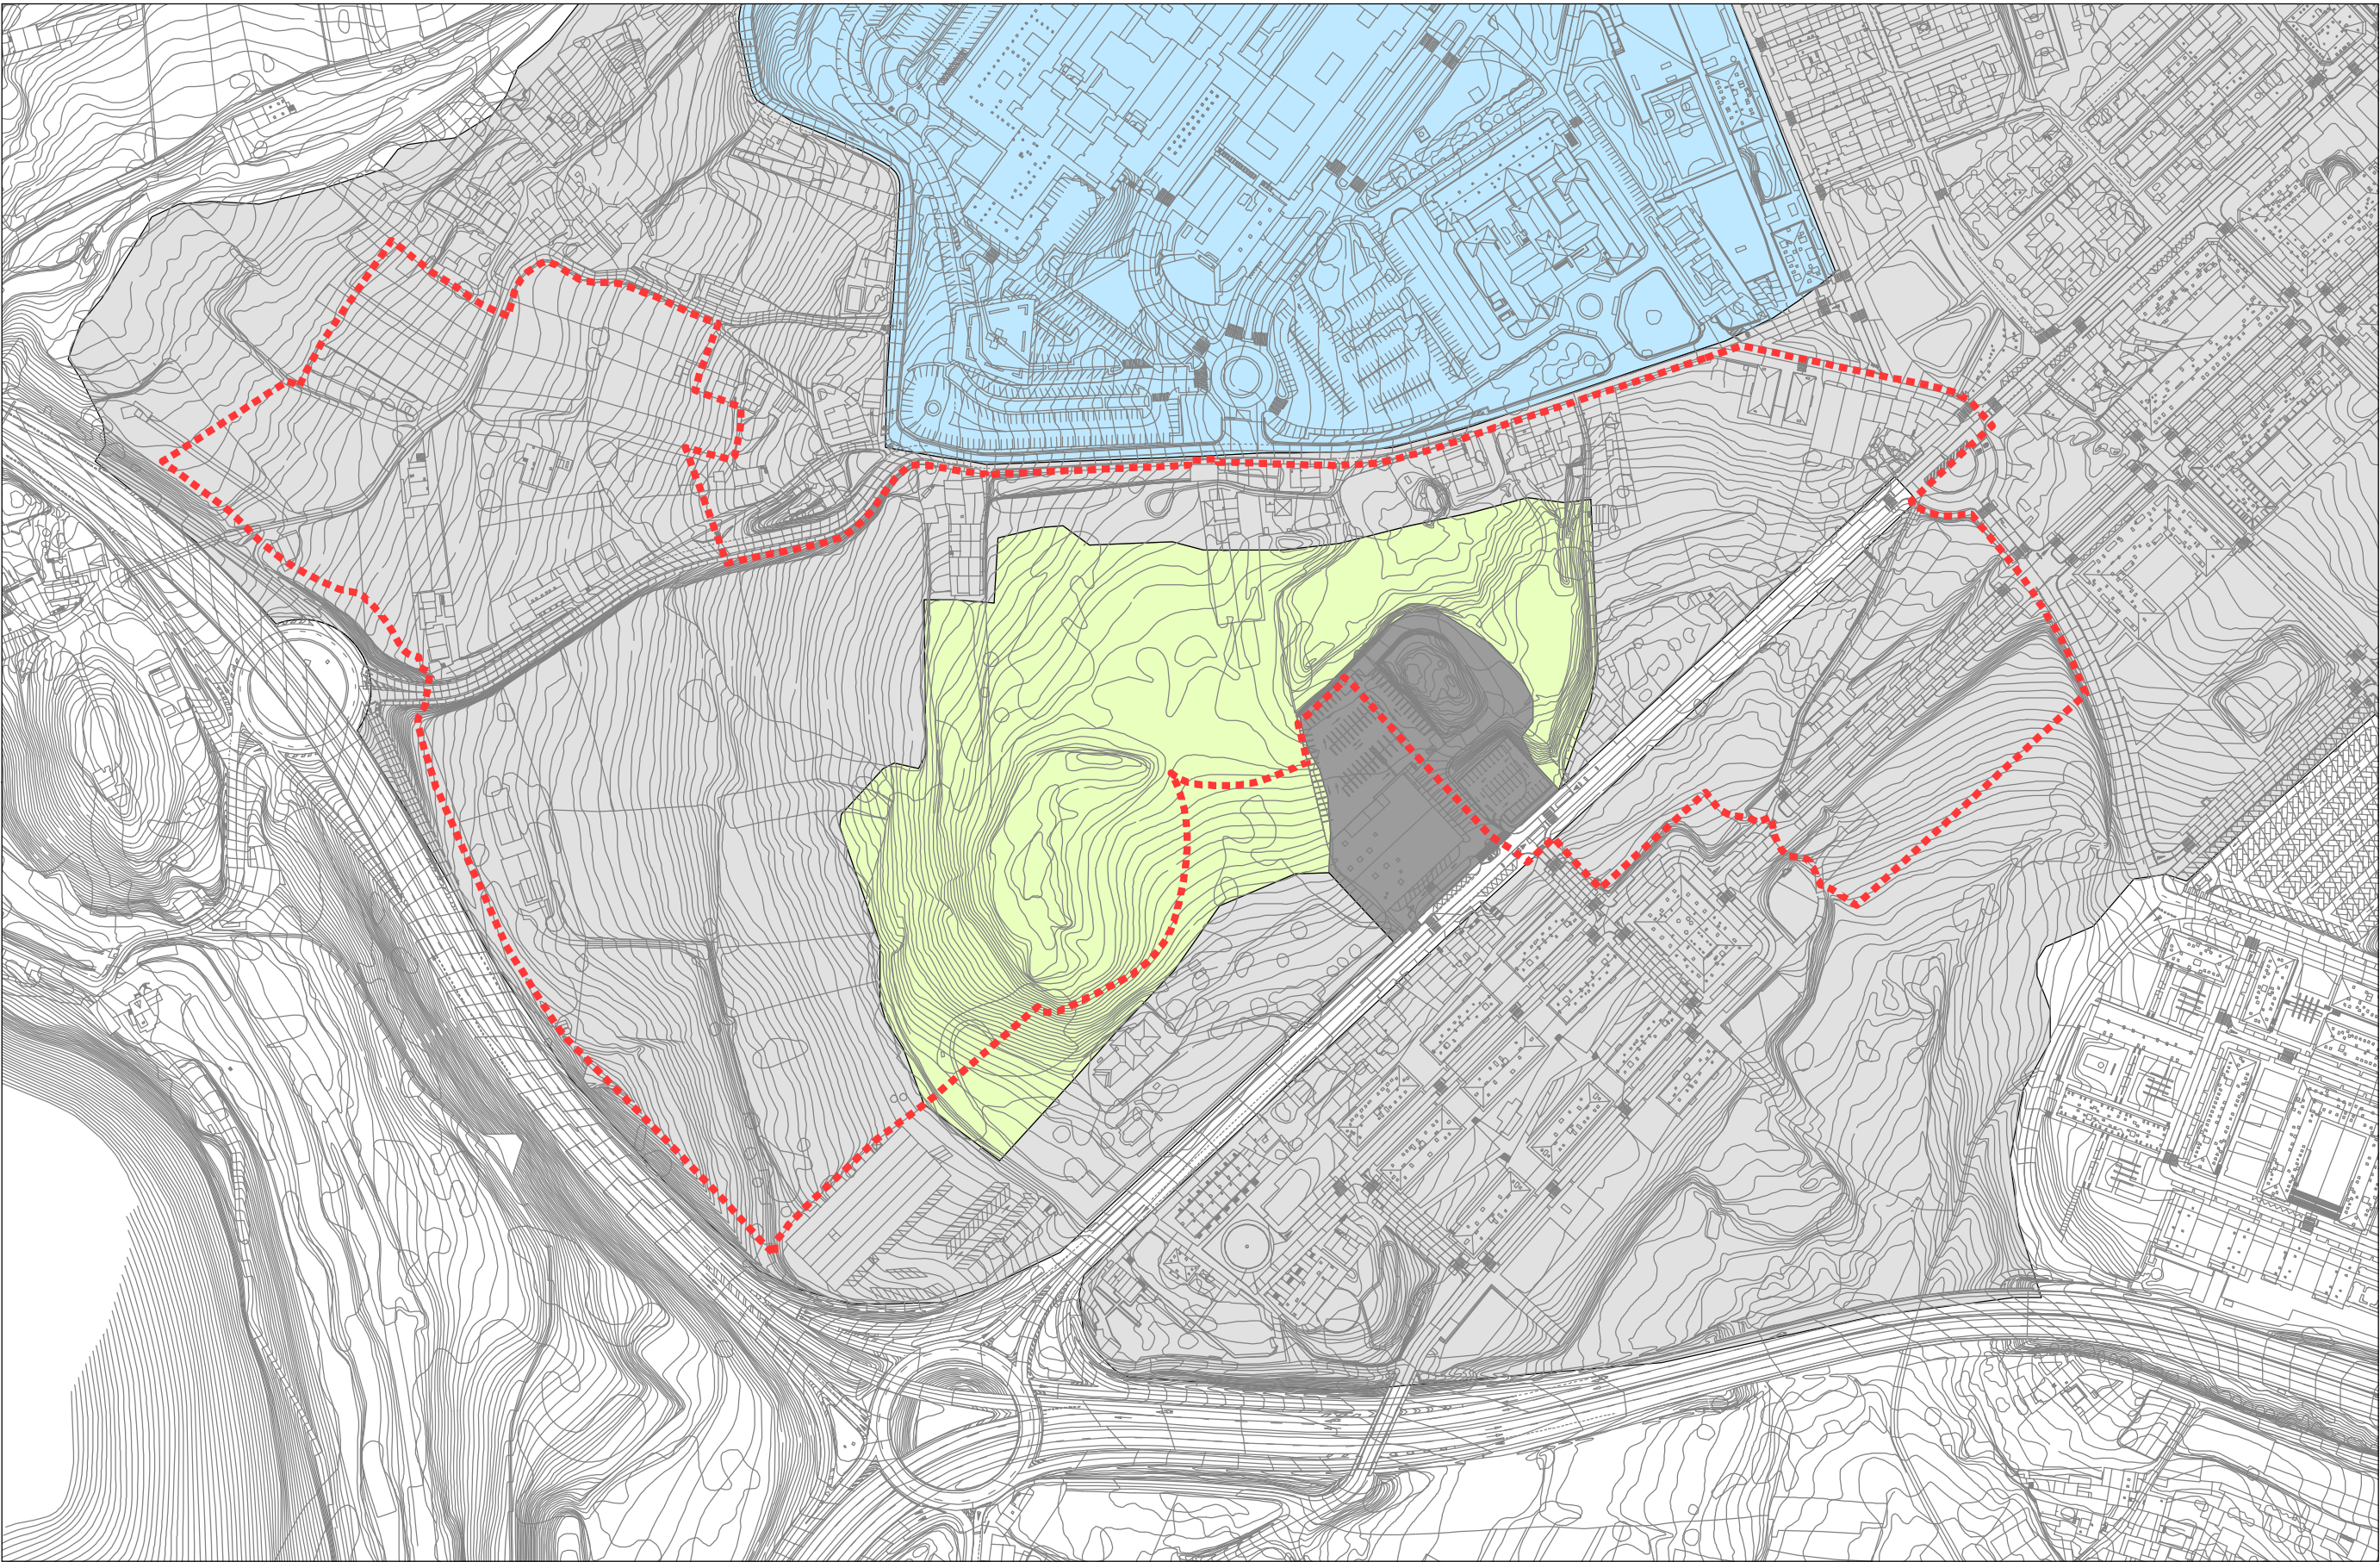

Ámbito de estudo

USOS DO SOLO

Zonas urbanas

Recinto hospitalario

Coberturas artificiais

Mestura de especies arbóreas

GRÁFICO DE FOLLAS



CONCELLO DE SANTIAGO

Planeamento e Xestión

15078_MPPXOM_202209_AD

Setembro 2023

Esc. A3 1:3000

Esc. A1 1:1500

CONCELLO DE SANTIAGO

MODIFICACIÓN PUNTUAL DO PXOM NO ÁMBITO DO SUD 9-10 ESTRADA DE VIGO-CHOUCHIÑOS

Servicios Técnicos Municipais

Aprobación definitiva

Planos de información xeral

1.1. Usos do solo existentes

PINF_01.1USOS



0 15 30 60 90 120

Metros

ETRS 1989 UTM Zone 29N