




Ámbito de estudo

GRÁFICO DE FOLLAS

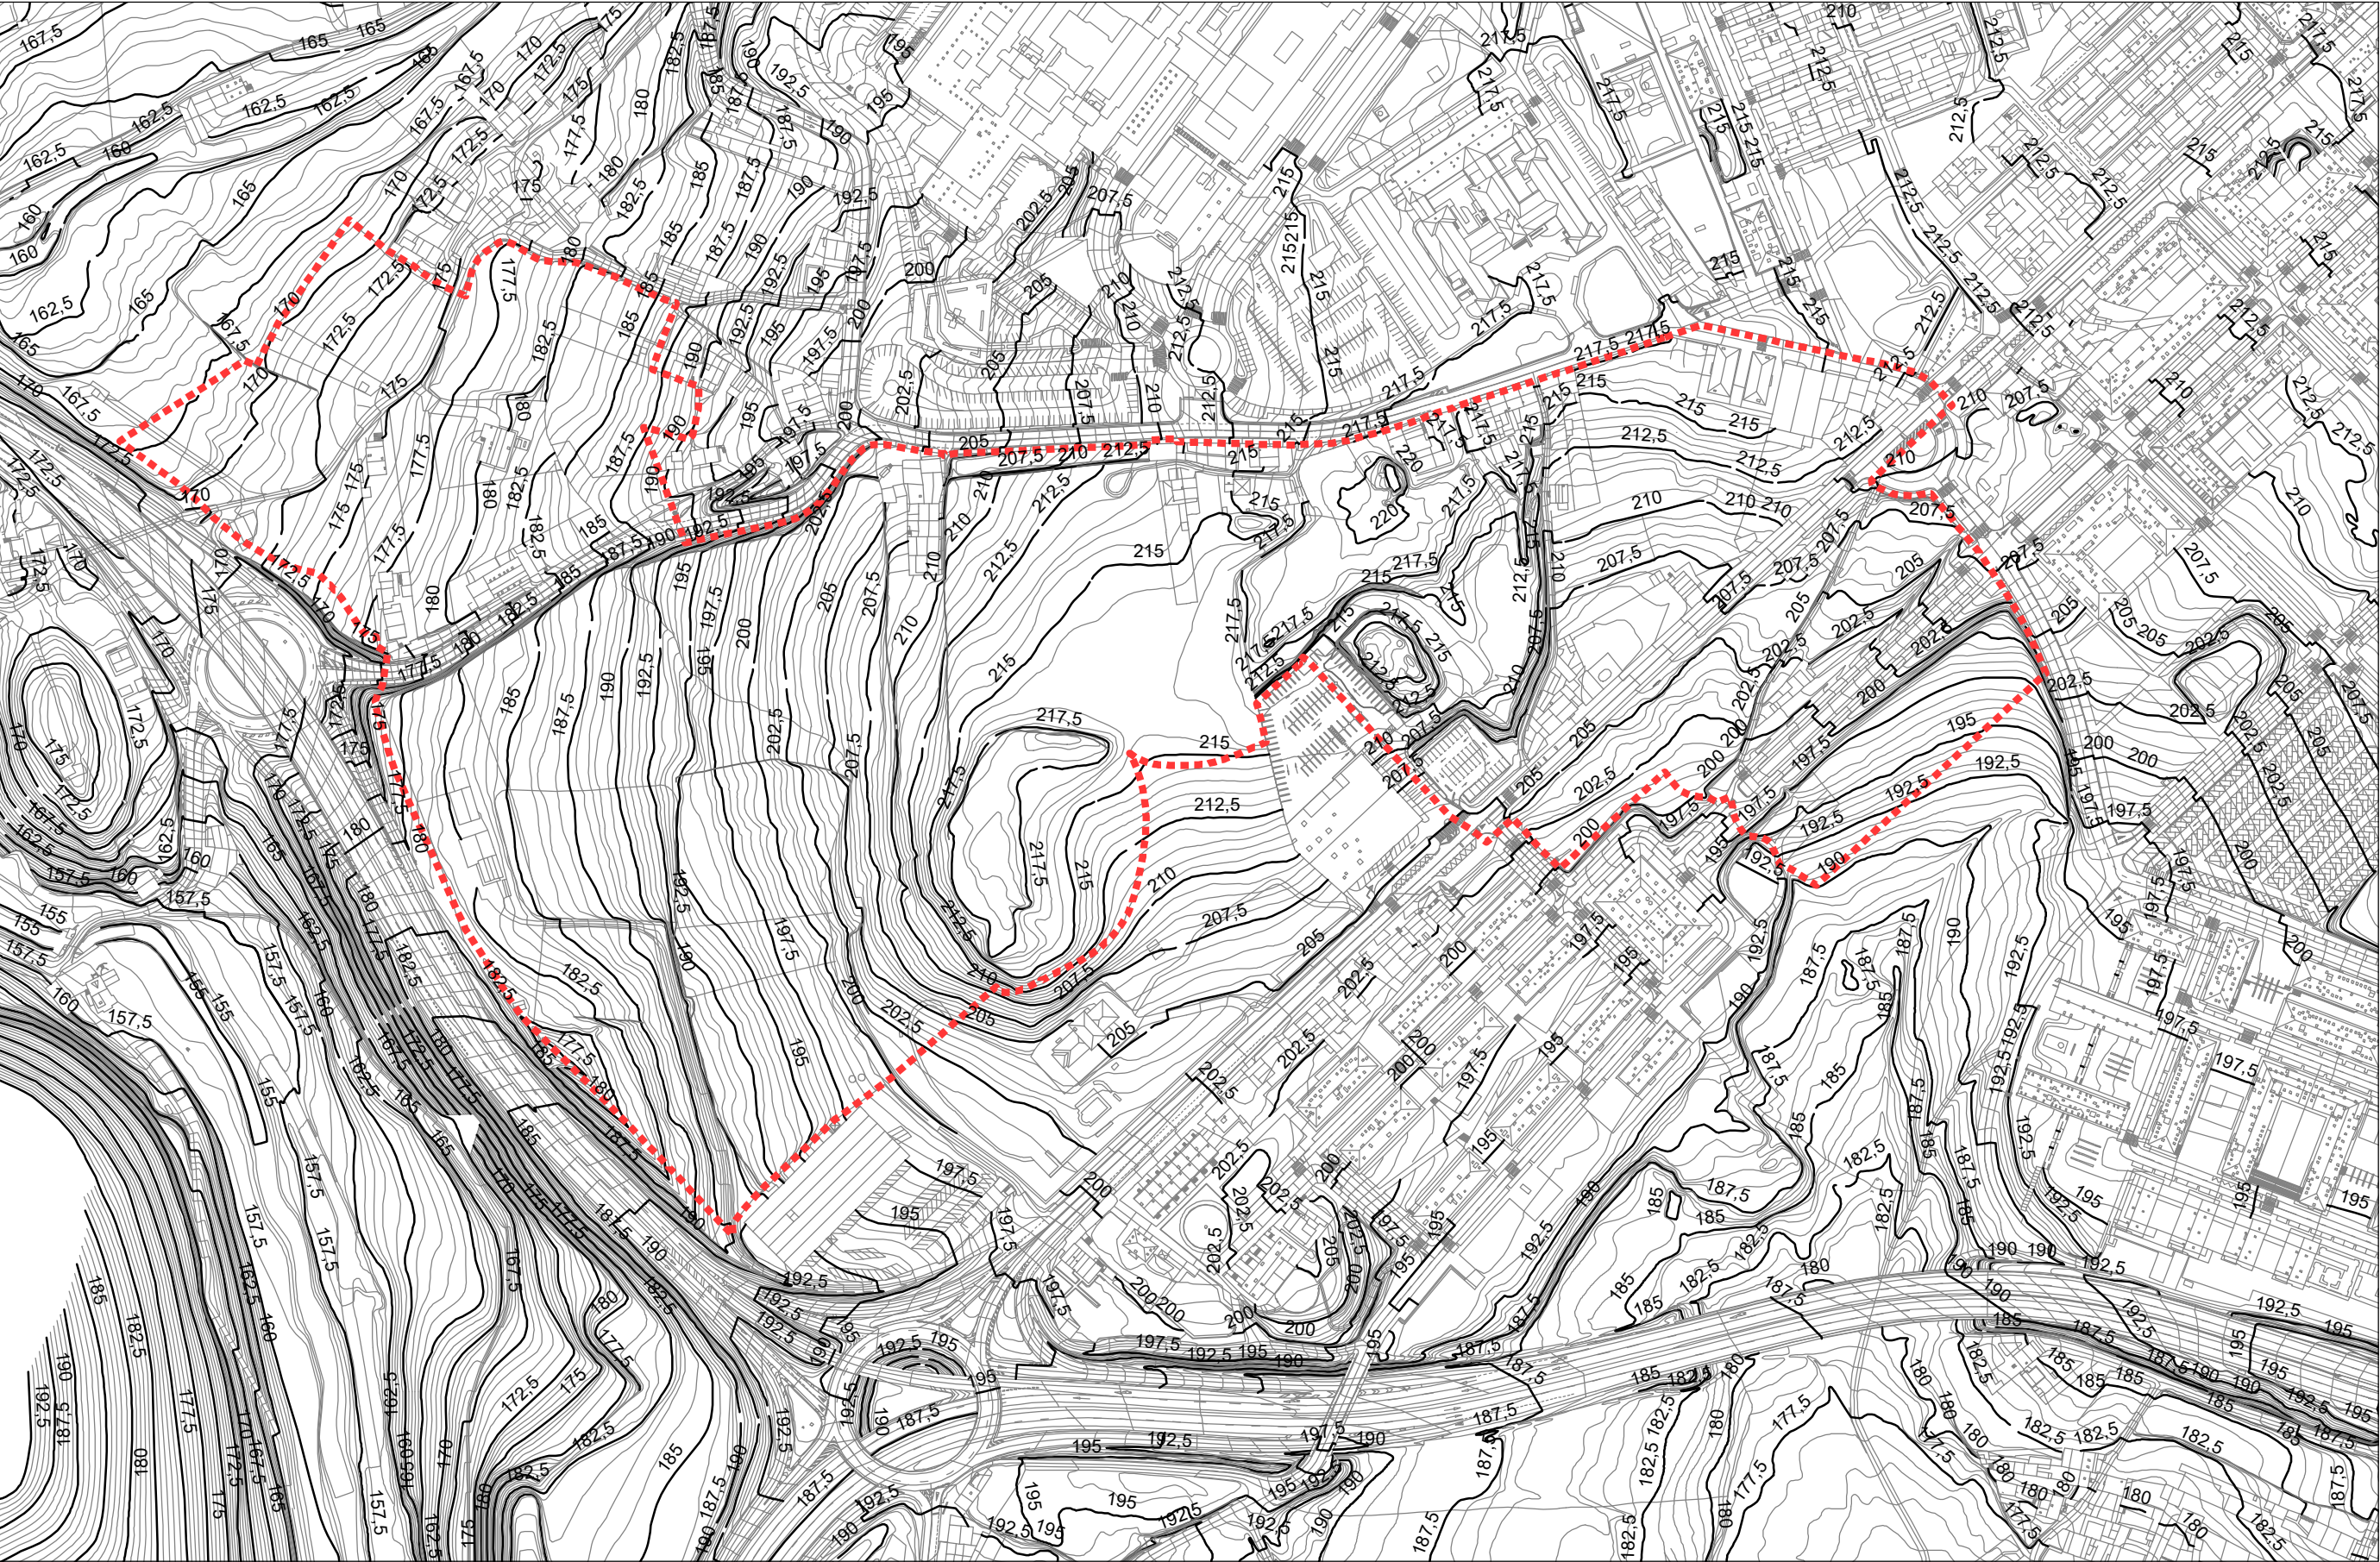

15078_MPPXOM_202309_AD
Setembro 2023

Esc. A3 1:3000
Esc. A1 1:1500

ETRS 1989 UTM Zone 29N

CONCELLO DE SANTIAGO

MODIFICACIÓN PUNTUAL DO PXOM NO ÁMBITO
DO SUD 9-10 ESTRADA DE VIGO-CHOUCHEIROS

Servicios Técnicos Municipais

Aprobación definitiva

Planos de información xeral
3. Características topográficas do territorio

PINF_03TOPO

