






Ámbito de estudo

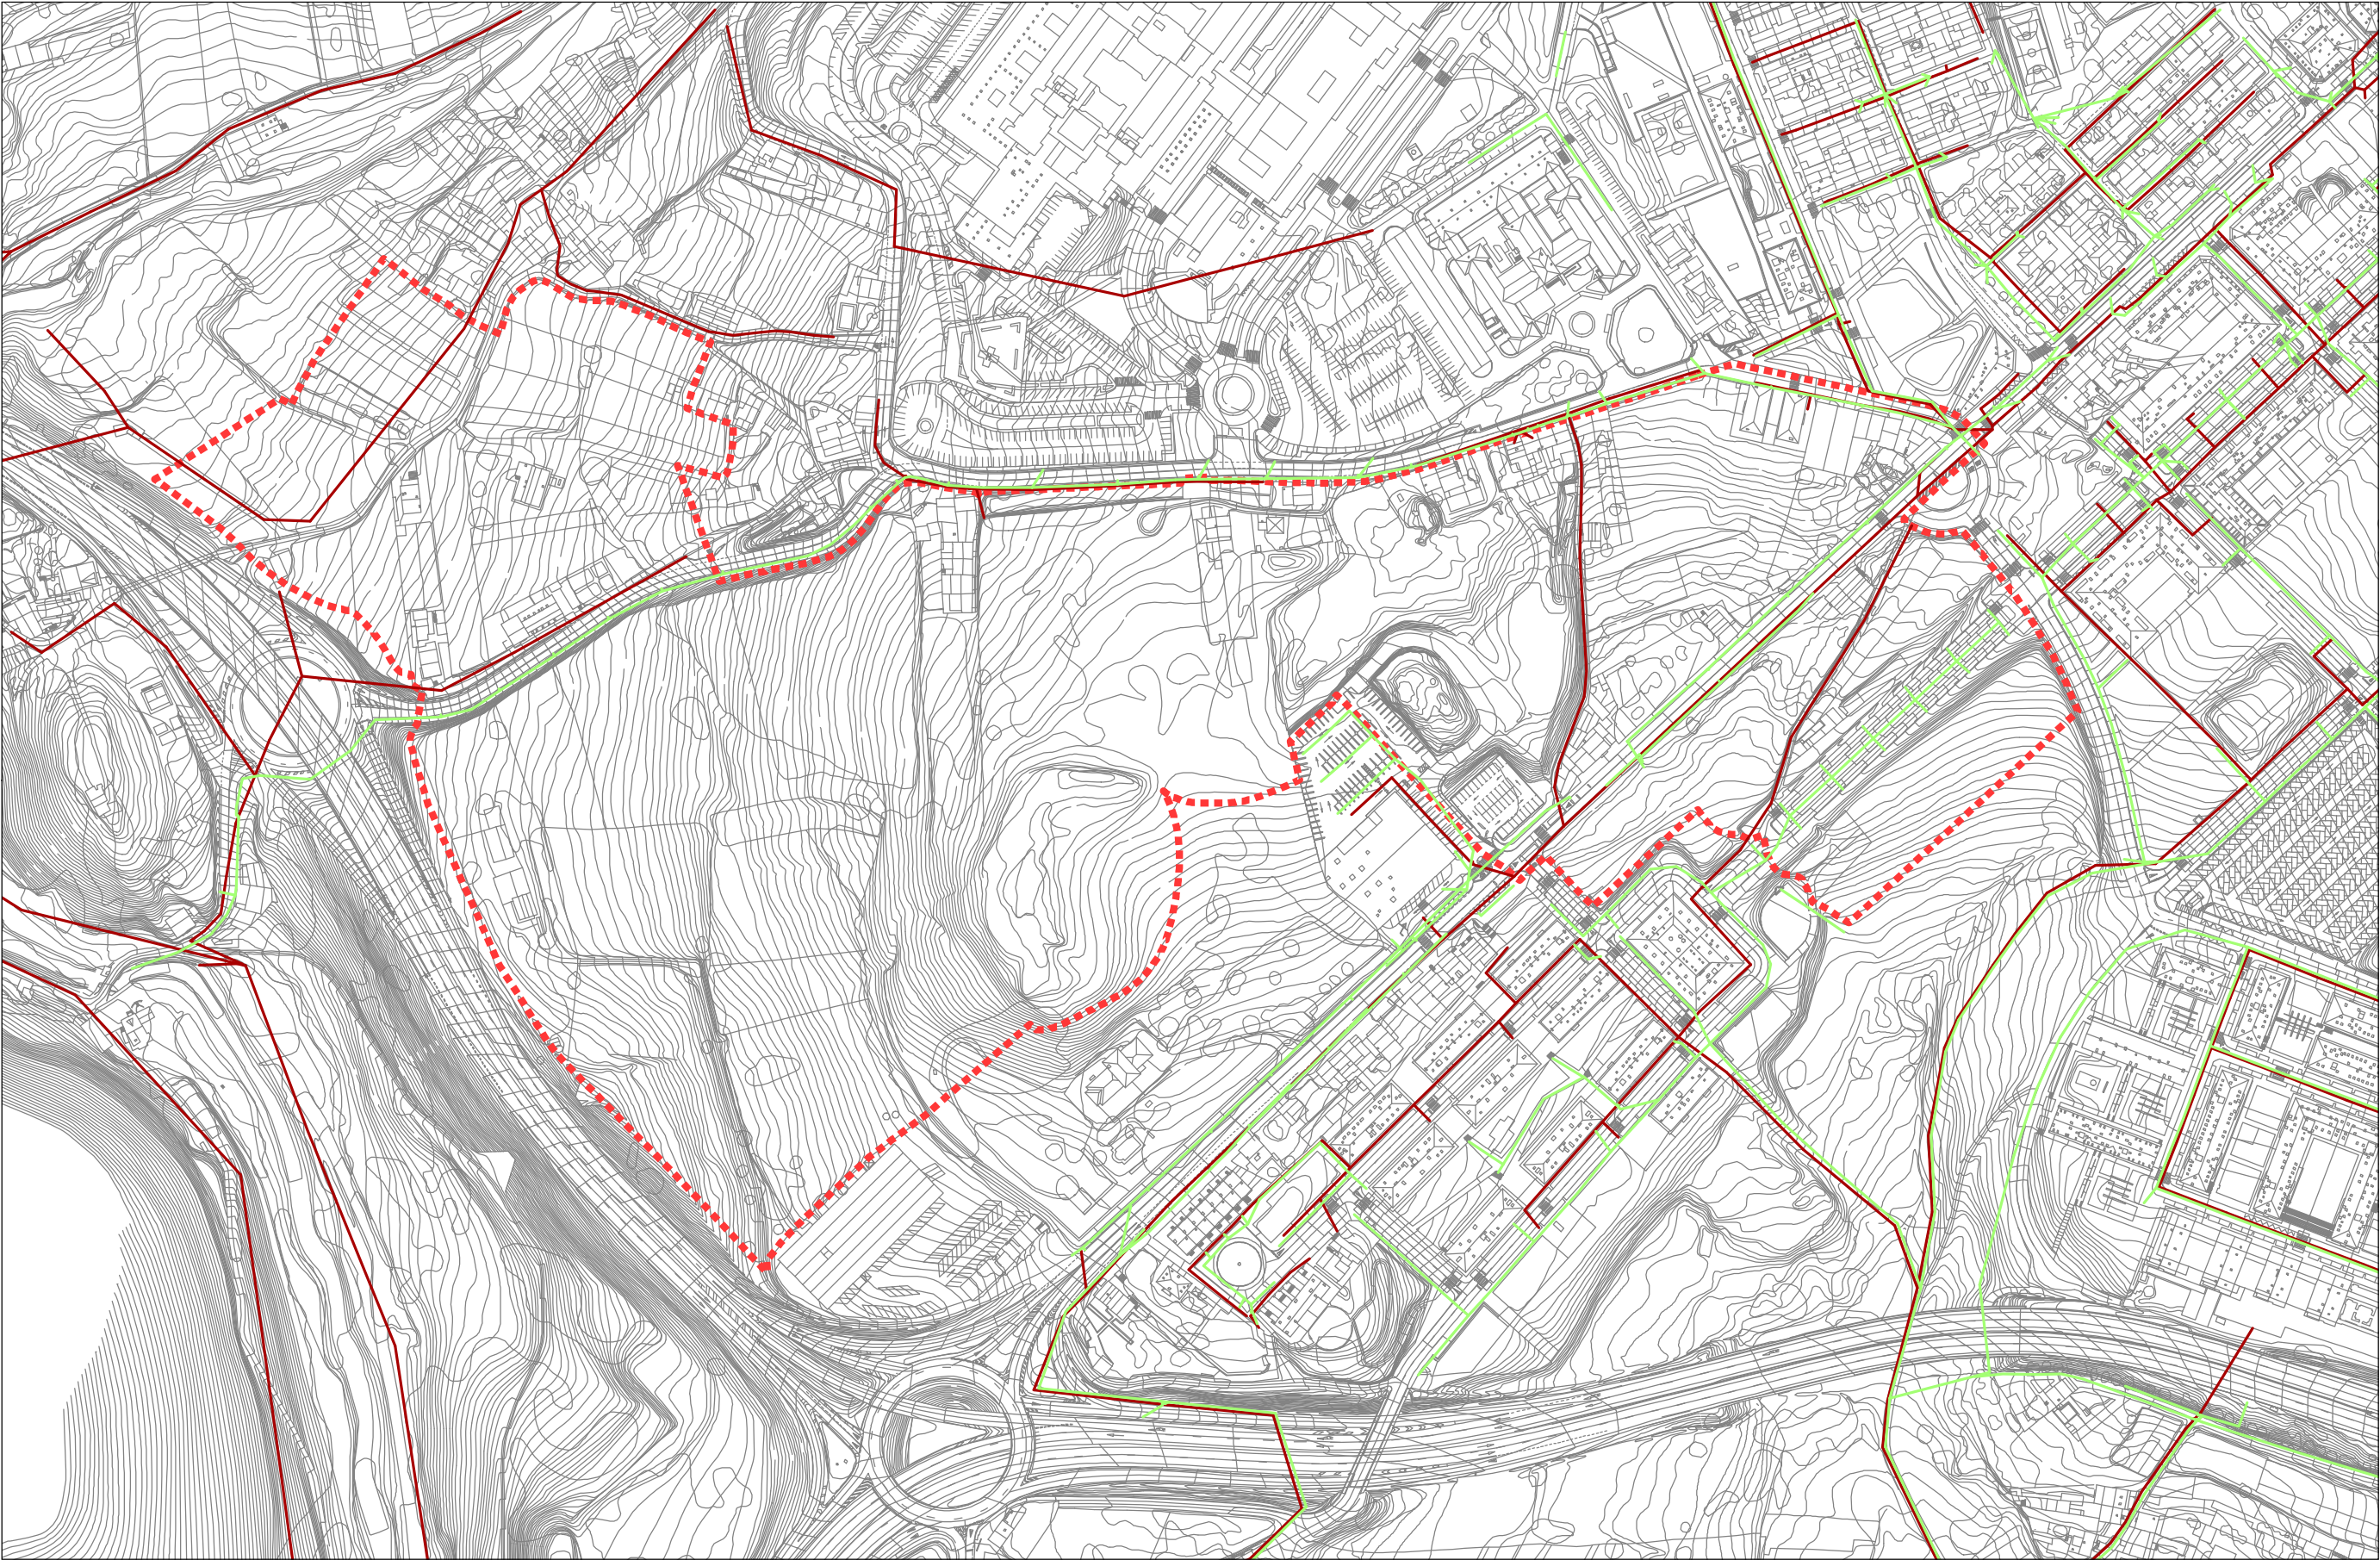

Rede de saneamento de pluviais



Rede de saneamento de residuais

GRÁFICO DE FOLLAS

ETRS 1989 UTM Zone 29N



CONCELLO DE SANTIAGO

Planeamento e Xestión

15078_MPPXOM_202309_AD

Setembro 2023

Esc. A3 1:3000

Esc. A1 1:1500



CONCELLO DE SANTIAGO

MODIFICACIÓN PUNTUAL DO PXOM NO ÁMBITO DO SUD 9-10 ESTRADA DE VIGO-CHOUCHIÑOS


Servicios Técnicos Municipais

Aprobación definitiva

Planos de información xeral

8.2. Redes xerais de servizos existentes.Saneamento

PINF_08.2SERV

 

0 15 30 60 90 120

Metros