


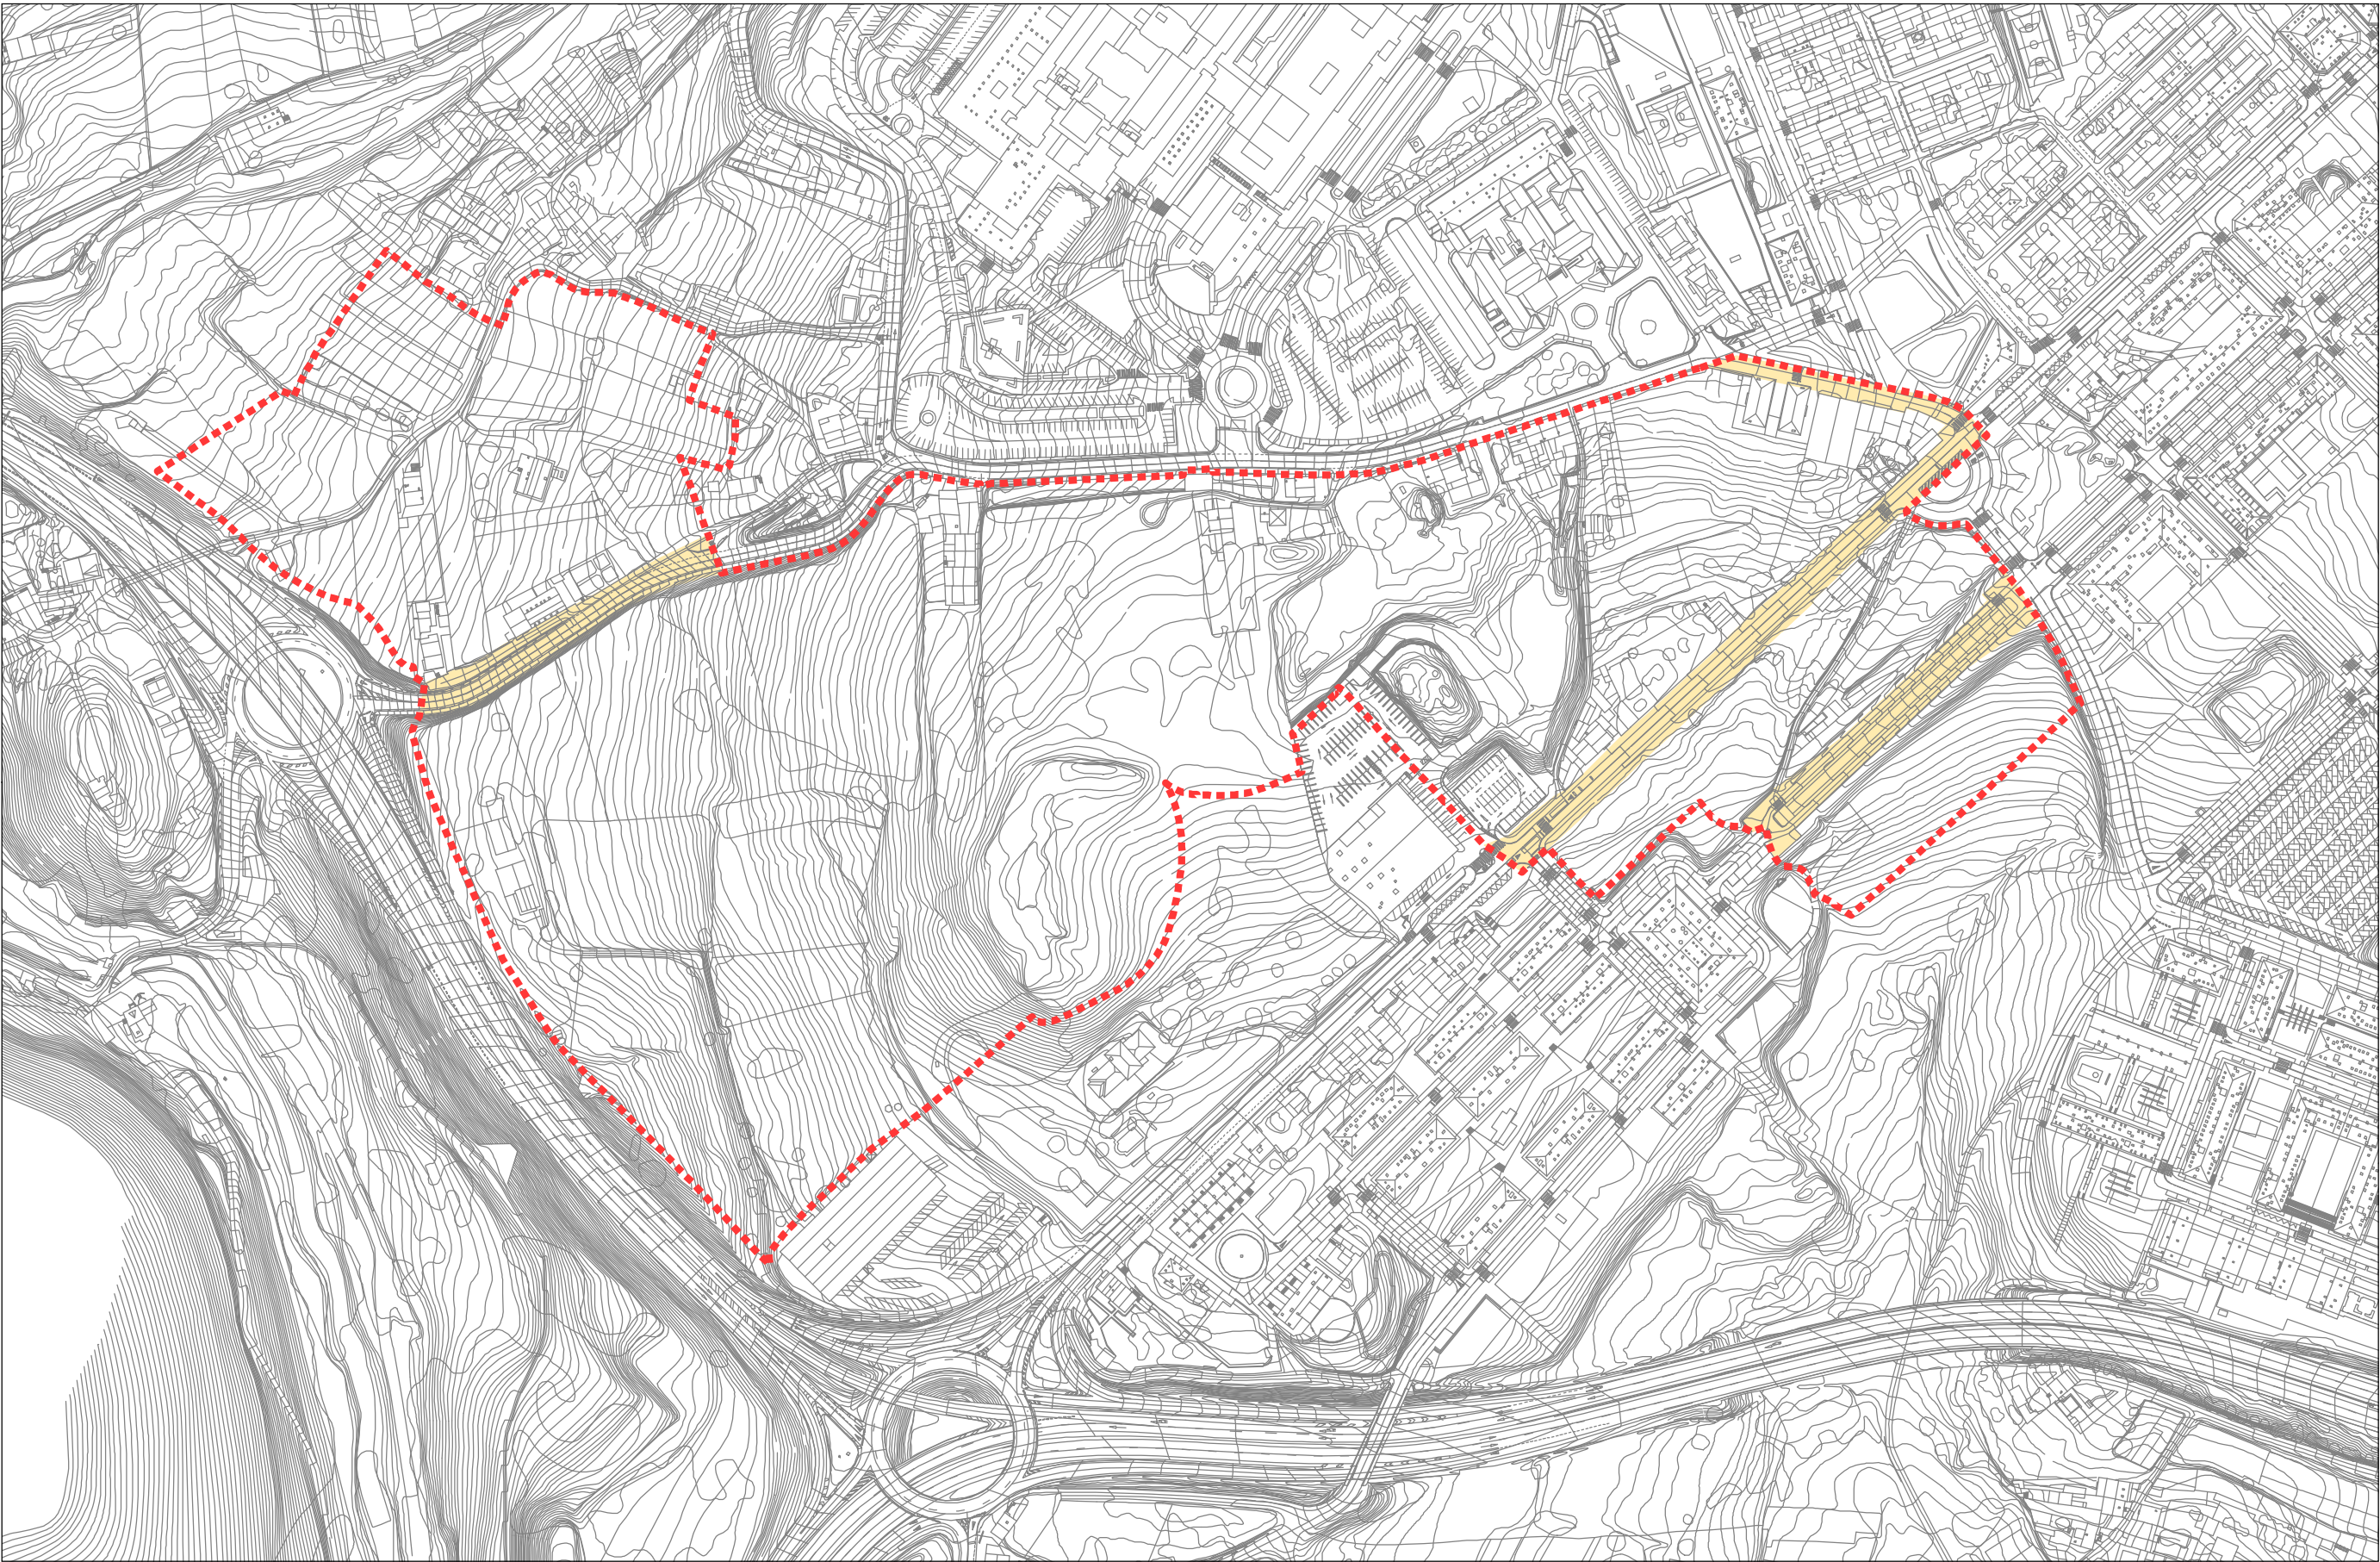


Ámbito de estudo



Rede xeral de comunicacións

GRÁFICO DE FOLLAS

ETRS 1989 UTM Zone 29N

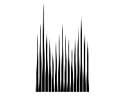

CONCELLO DE
SANTIAGO
Planeamento e Xestión

15078_MPPXOM_202309_AD

Setembro 2023

Esc. A3 1:3000
Esc. A1 1:1500



CONCELLO DE SANTIAGO

MODIFICACIÓN PUNTUAL DO PXOM NO ÁMBITO
DO SUD 9-10 ESTRADA DE VIGO-CHOUCHIÑOS

Servicios Técnicos Municipais

Aprobación definitiva

Planos de información xeral
9. Rede xeral de comunicacións existentes

PINF_09IC

