


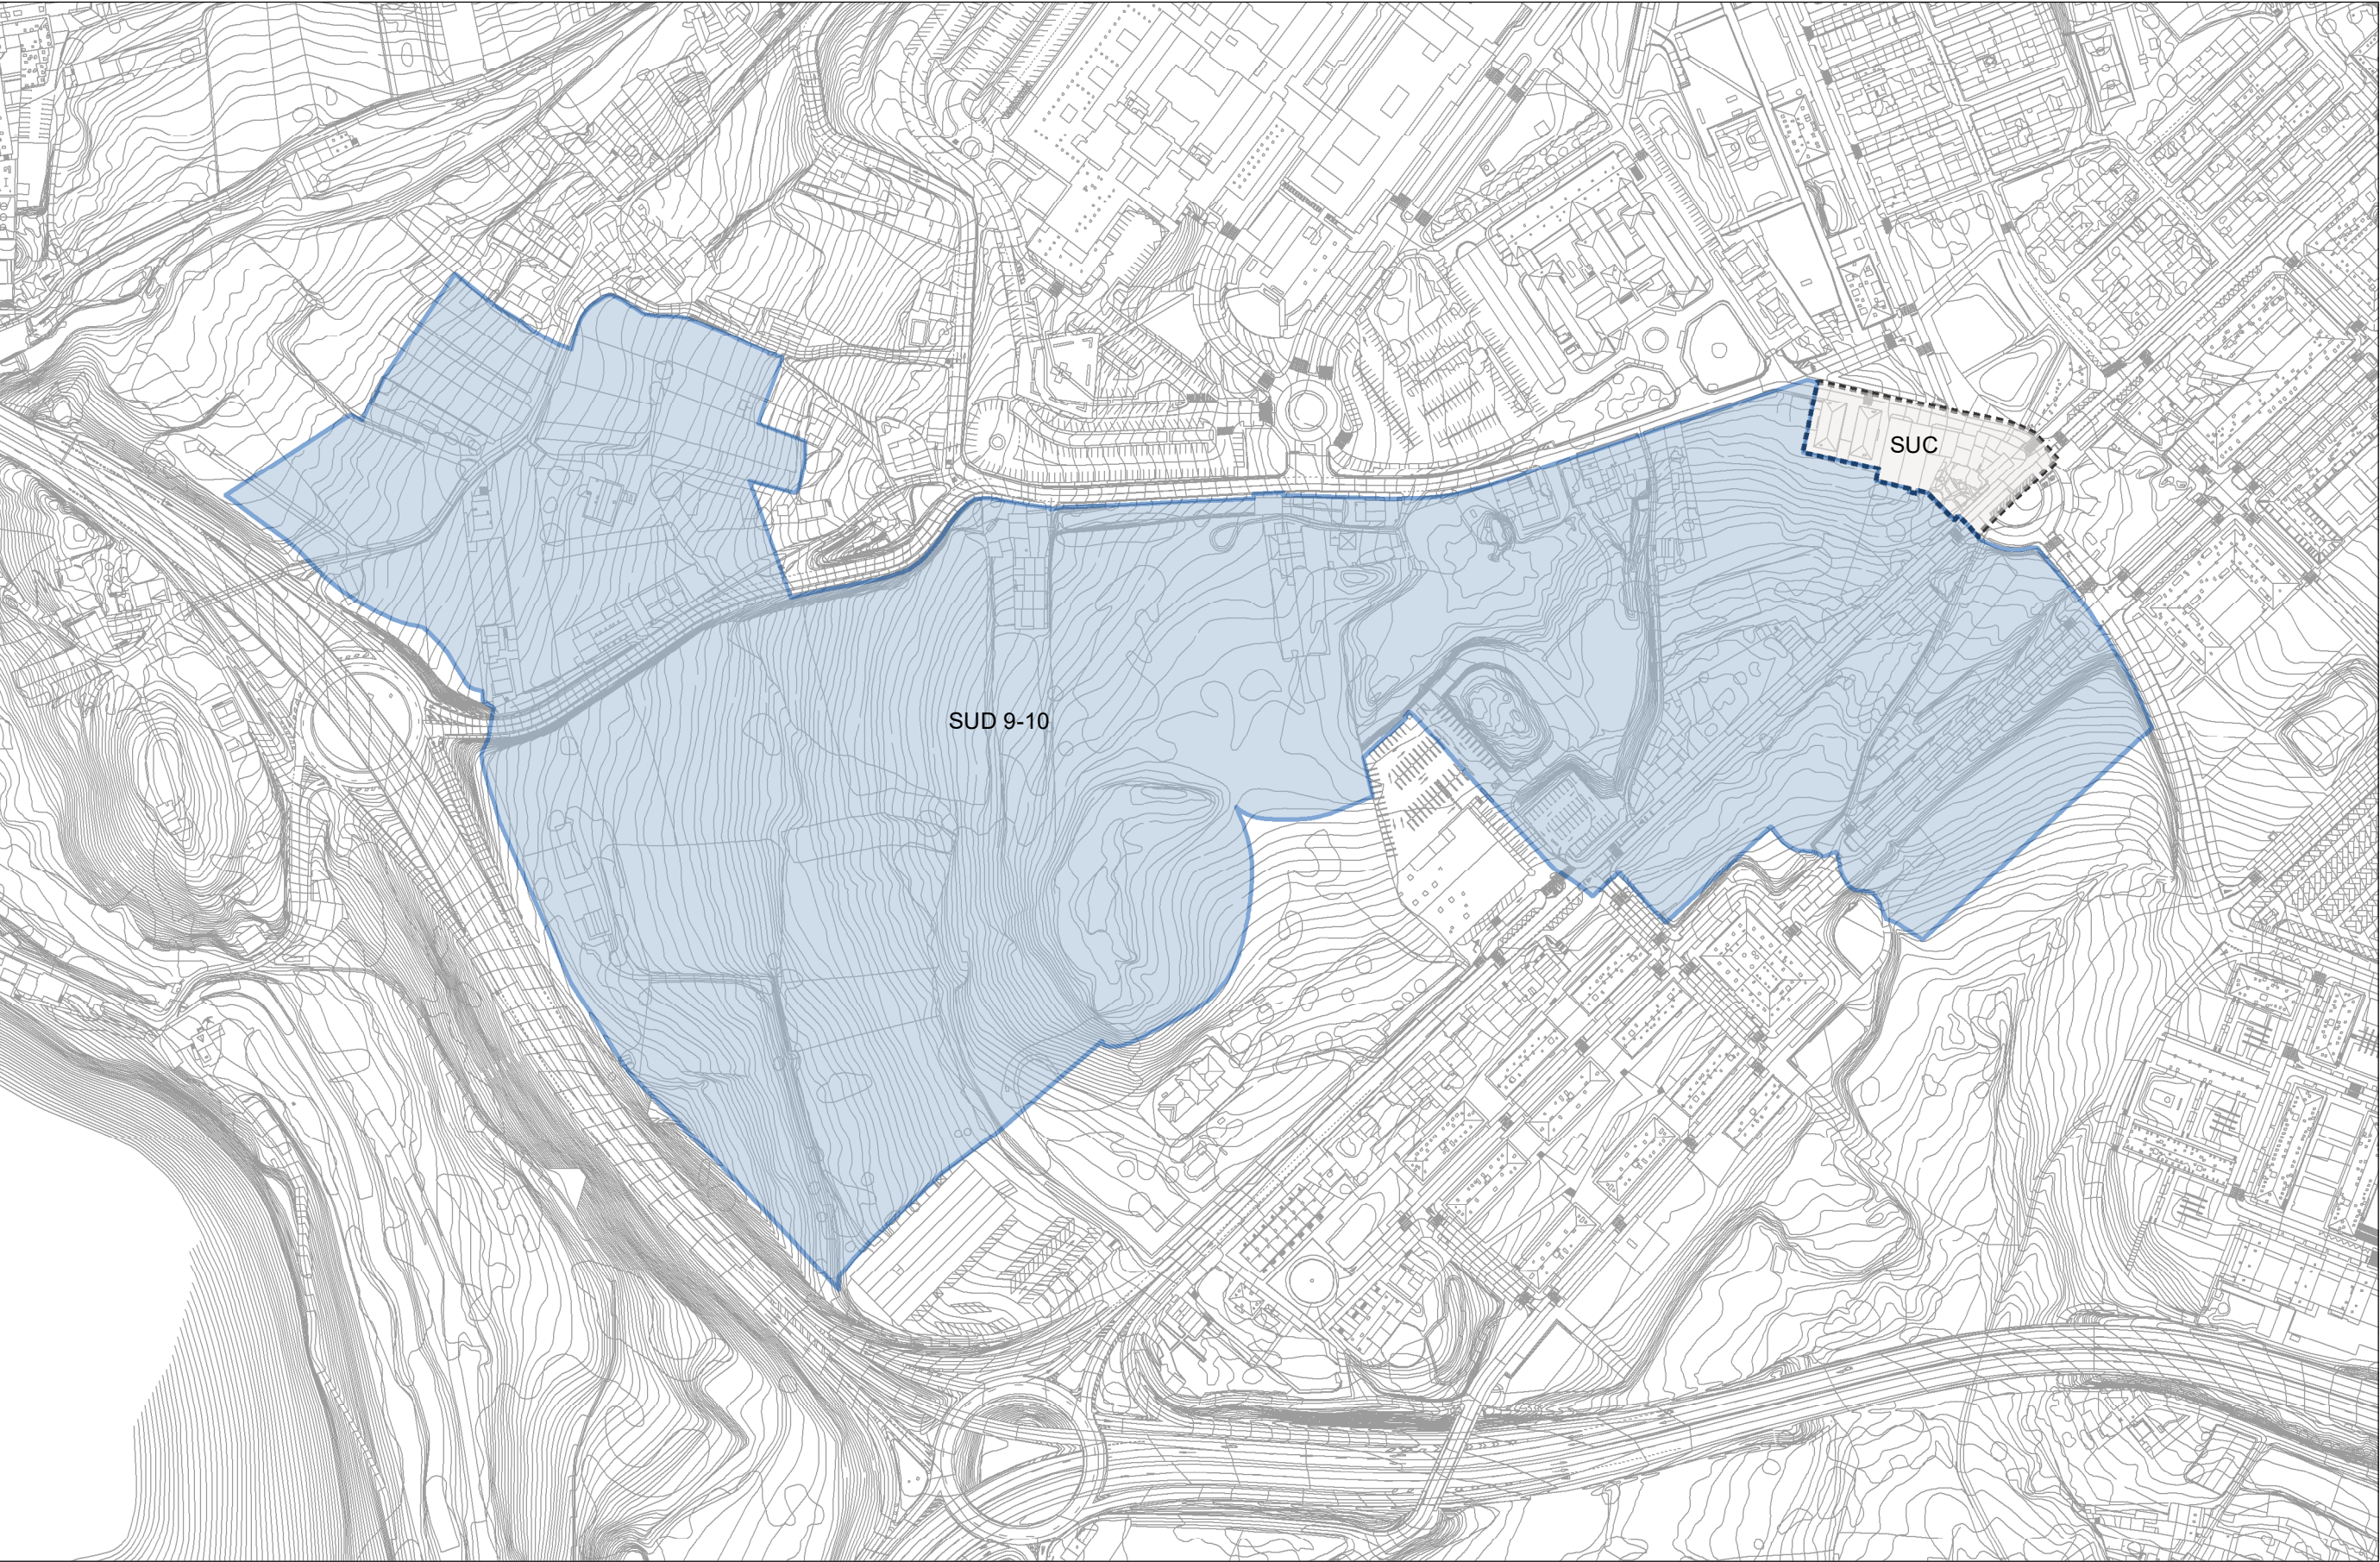

SUC
Solo urbano consolidado



SECTOR SUD 9-10
Solo urbanizable

GRÁFICO DE FOLLAS



15078_MPPXOM_202309_AD
Setembro 2023

Esc. A3 1:3000
Esc. A1 1:1500



CONCELLO DE SANTIAGO

MODIFICACIÓN PUNTUAL DO PXOM NO ÁMBITO
DO SUD 9-10 ESTRADA DE VIGO-CHOUCHIÑOS

Servicios Técnicos Municipais

Aprobación definitiva

Planos de ordenación
2. Clasificación e categorización do solo

PORD_02CL

