



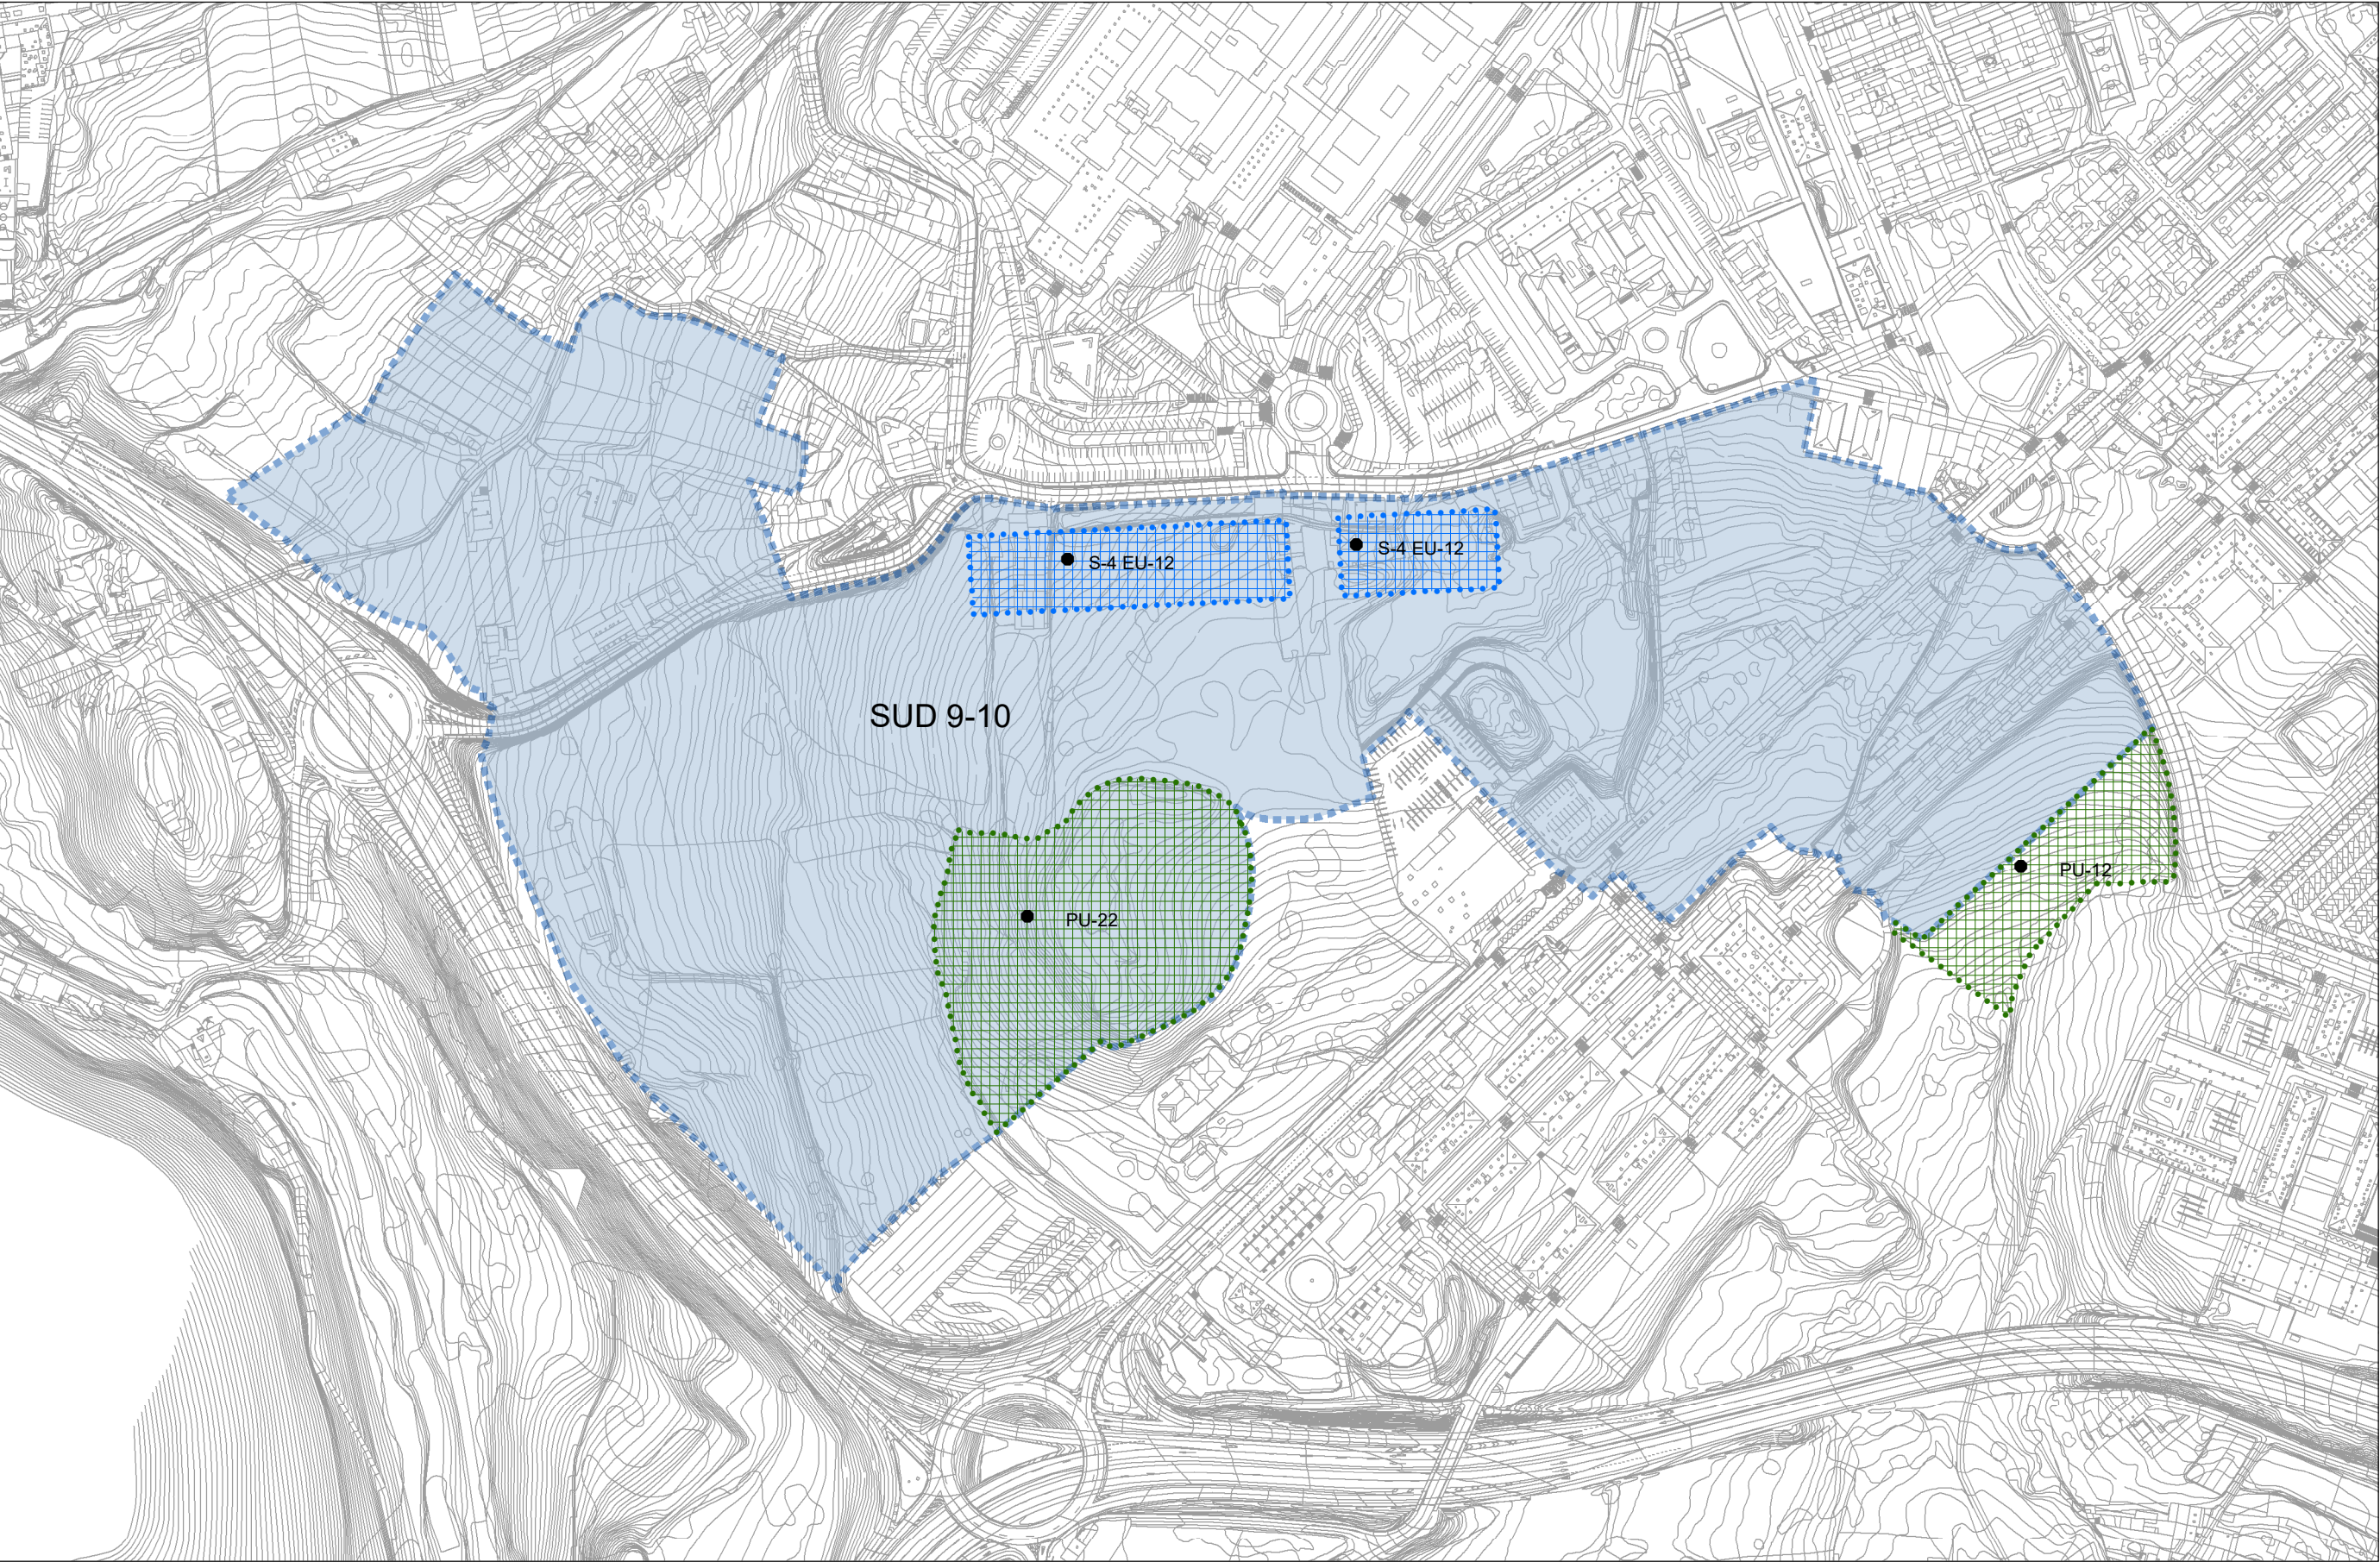




SUD 9-10

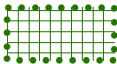

Sistema de espazos libres

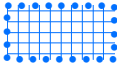

Sistema de equipamentos



Referido a sistema xeral

GRÁFICO DE FOLLAS

ETRS 1989 UTM Zone 29N



CONCELLO DE SANTIAGO

Planeamento e Xestión

15078_MPPXOM_202309_AD

Setembro 2023

Esc. A3 1:3000
Esc. A1 1:1500

CONCELLO DE SANTIAGO

MODIFICACIÓN PUNTUAL DO PXOM NO ÁMBITO DO SUD 9-10 ESTRADA DE VIGO-CHOUCHIÑOS

Servicios Técnicos Municipais

Aprobación definitiva

Planos de ordenación
3.1 Ordenación e xestión do solo urbanizable

PORD_03.1ORD



0 15 30 60 90 120 Metros