




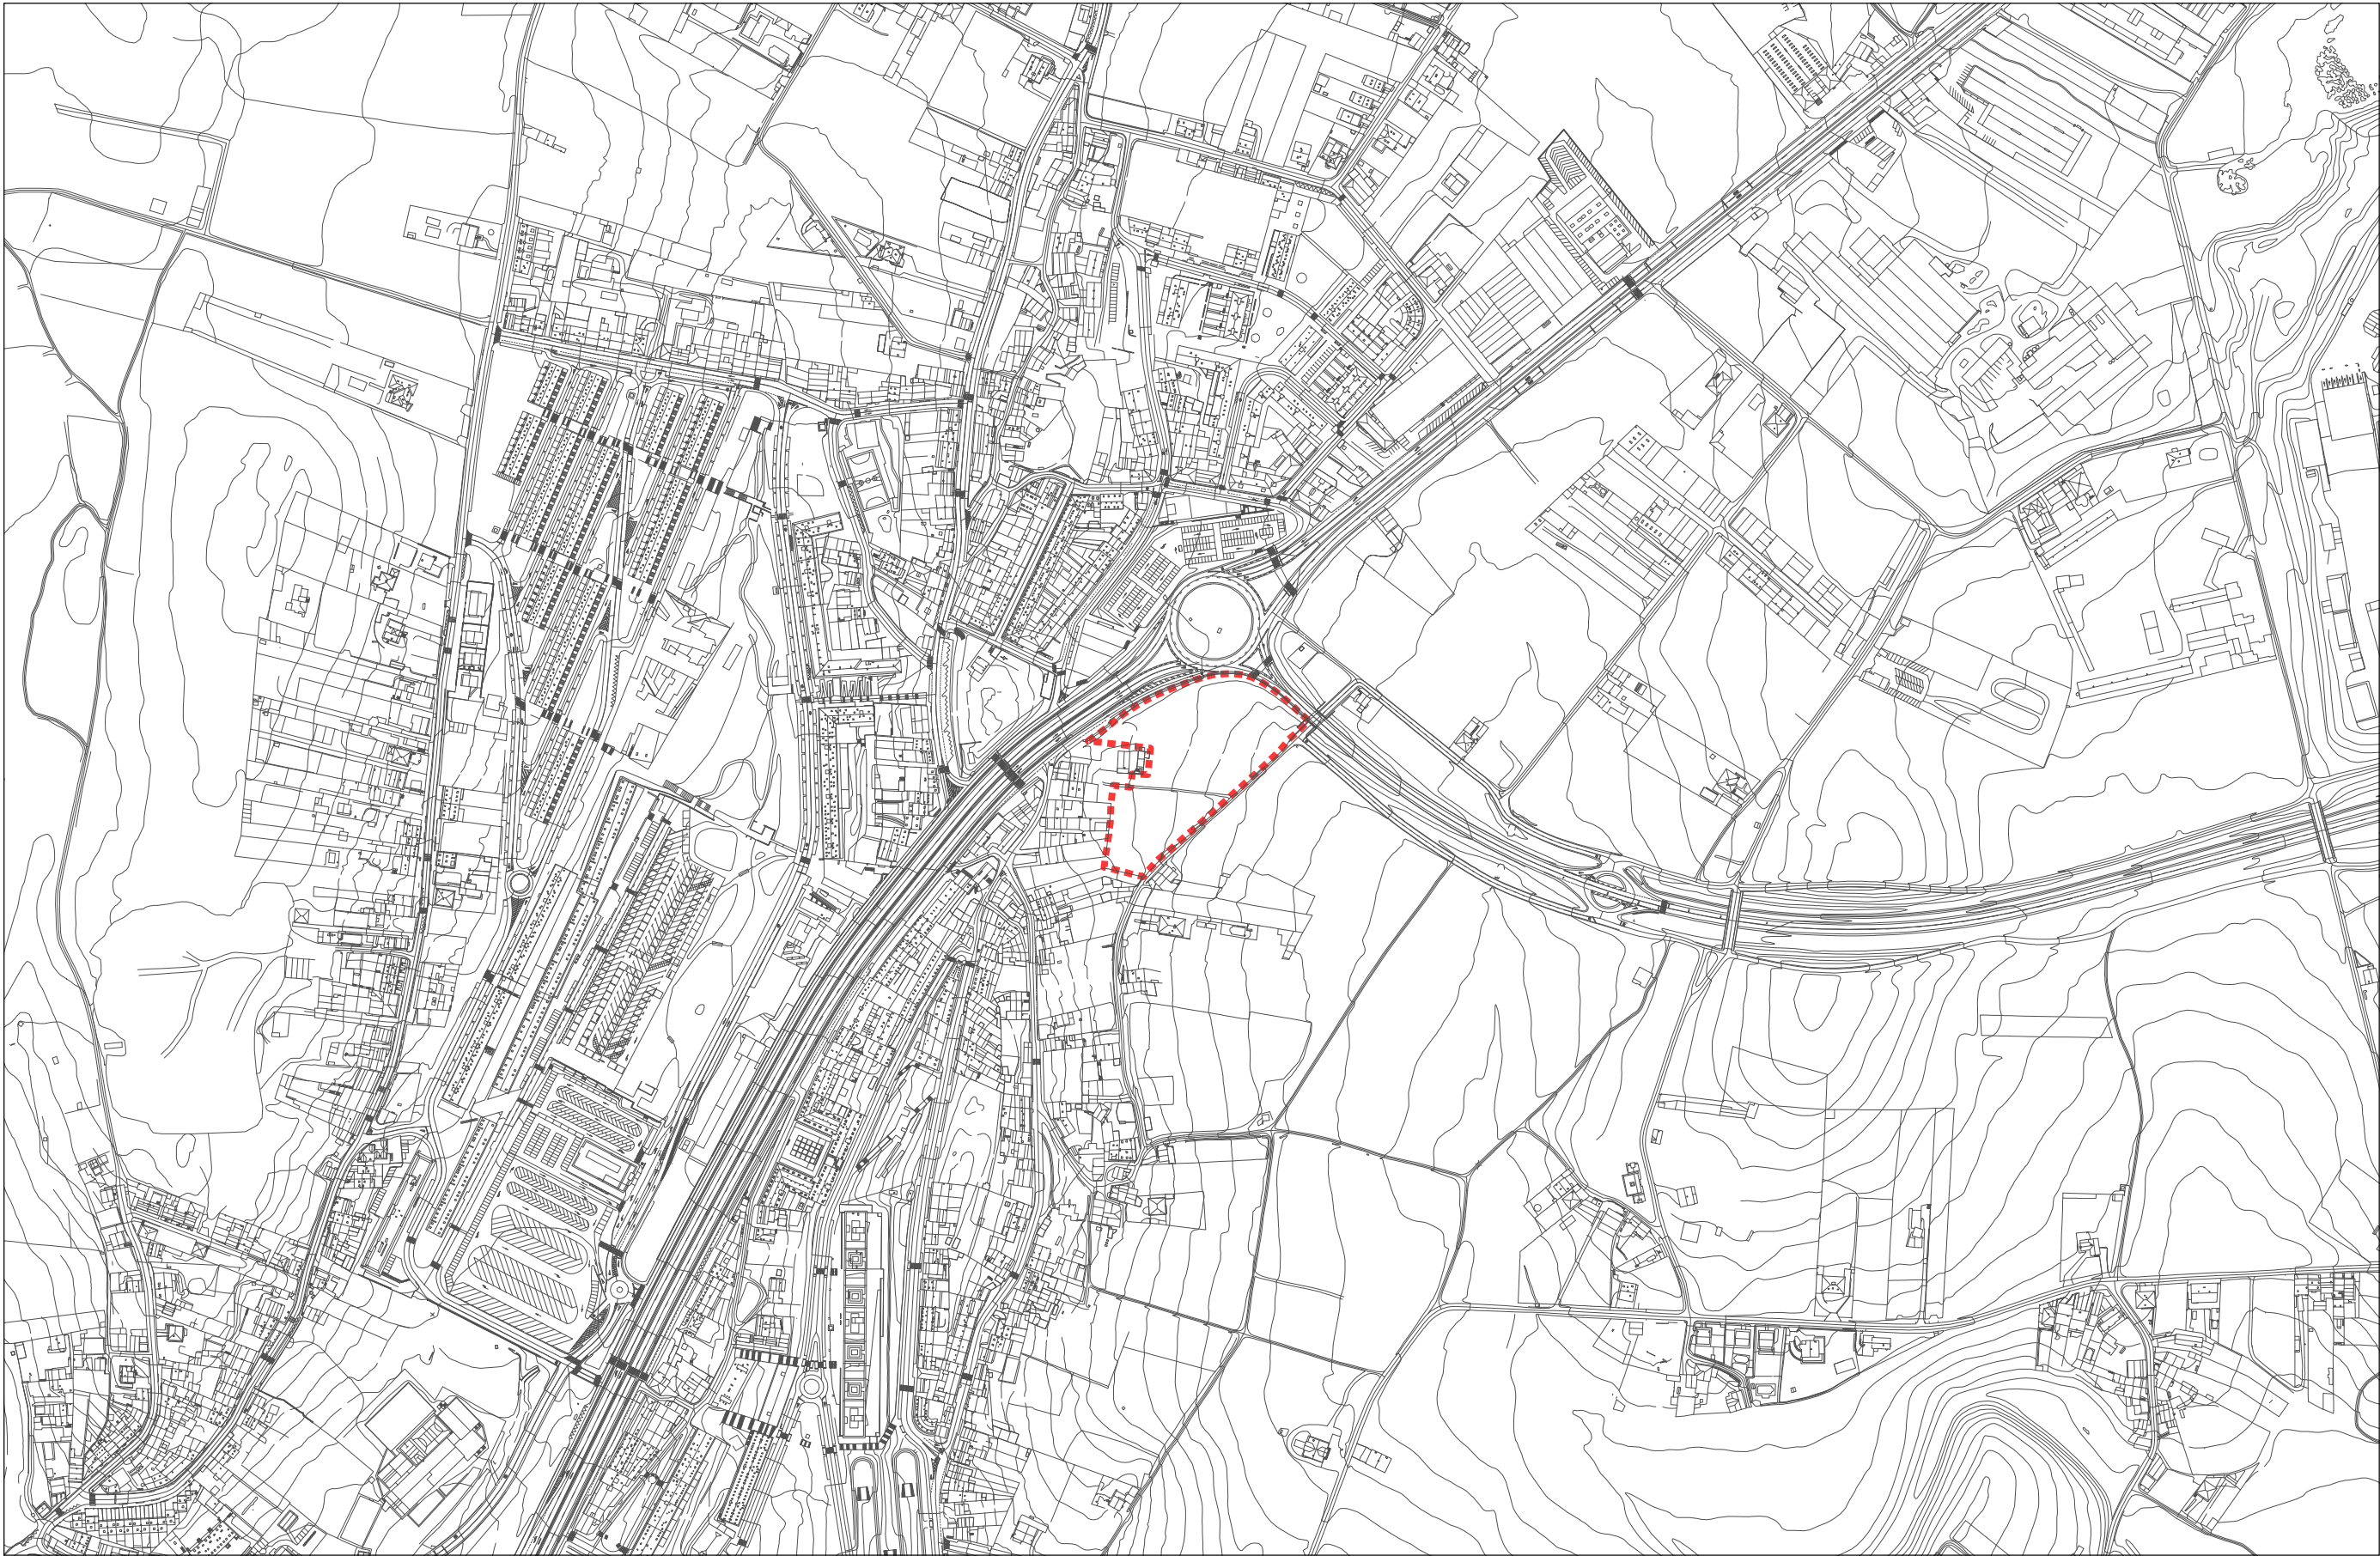

Ámbito do plan especial



CONCELLO DE SANTIAGO
Planeamento e Xestión

15078_PEID_IA8_202205_AI
Maio 2022

Esc. A3 1:5000
Esc. A1 1:2500

CONCELLO DE SANTIAGO

PLAN ESPECIAL DE INFRAESTRUTURAS E DOTACIÓNS
PARCELA IA-8. PLATAFORMA LOXÍSTICA DE MALLOU

Servicios Técnicos Municipais

APROBACIÓN INICIAL

Planos de información xeral
2. Emprazamento

PINF_02EMPRAZ

ETRS 1989 UTM Zone 29N



0 25 50 100 150 200
Metros