


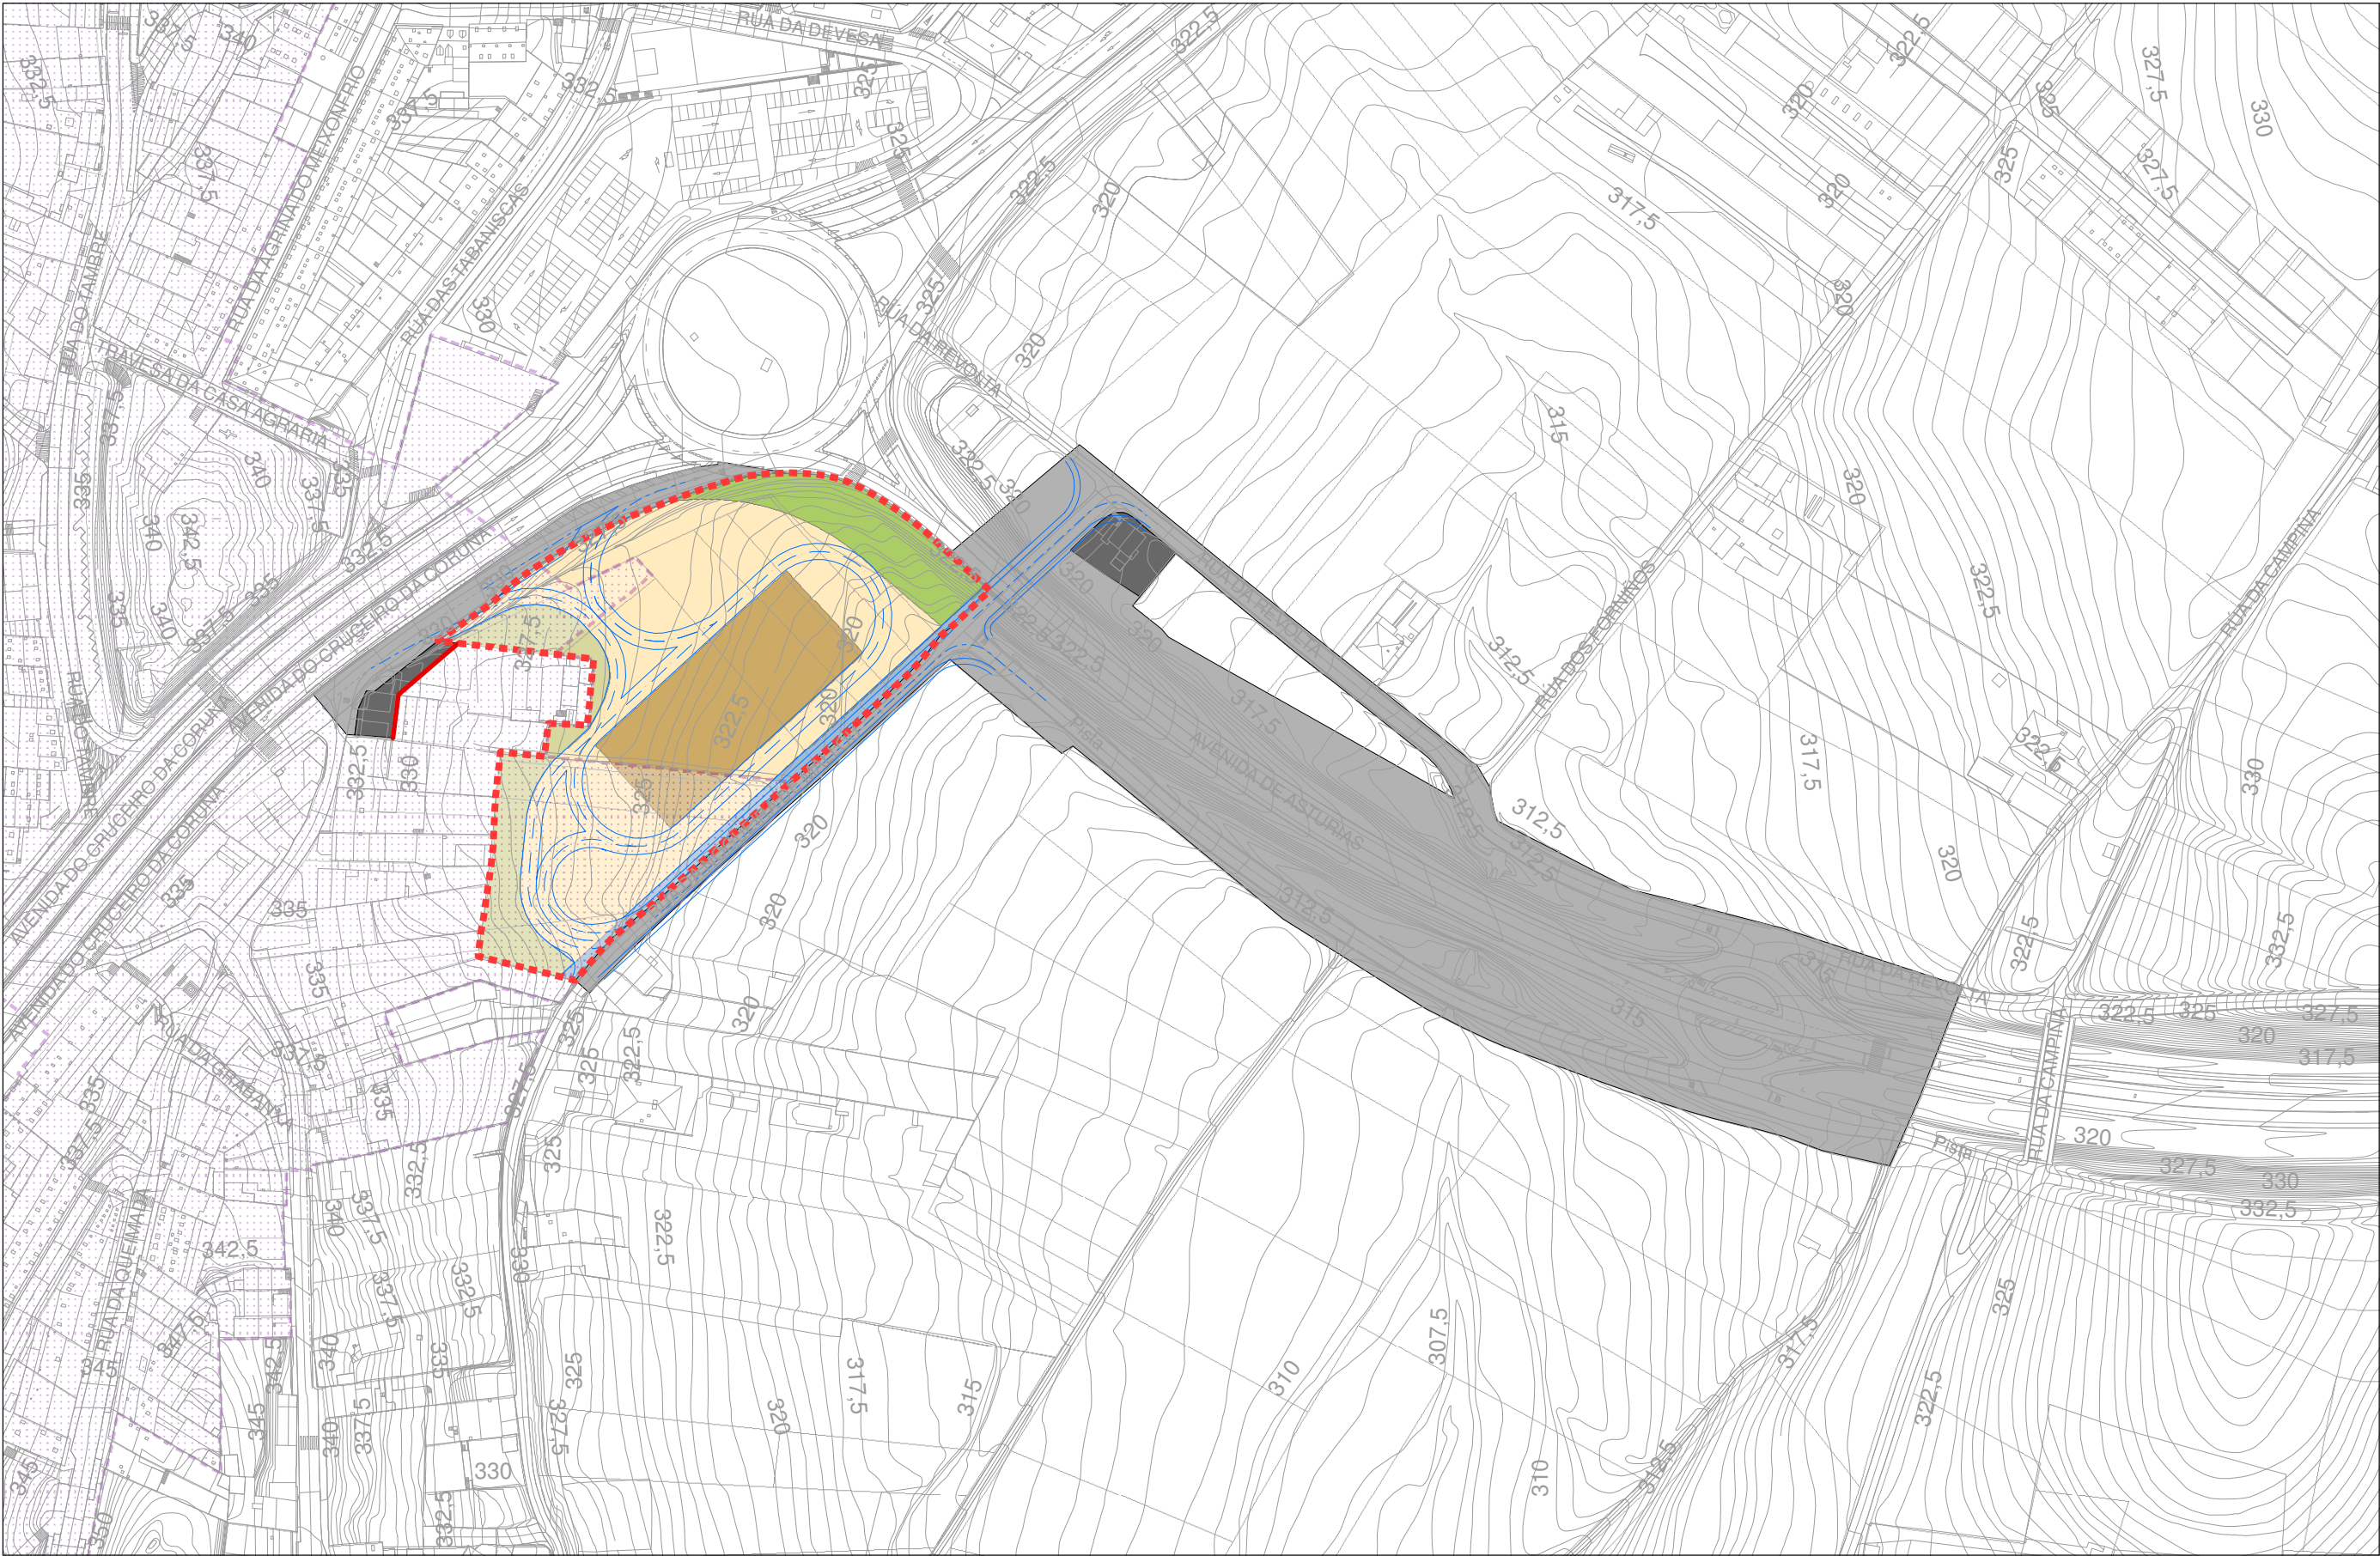


Ámbito do plan especial



Delimitación do territorio histórico do Camiño Inglés

— Aliñación

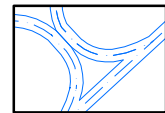

Trazado viario interior orientativo

SISTEMA VIARIO. CONEXIÓNS EXTERIORES

TITULARIDADE DAS PARCELAS

- Privada
- Pública

ETRS 1989 UTM Zone 29N


CONCELLO DE SANTIAGO
Planeamento e Xestión

15078_PEID_IA8_202205_AI

Maio 2022

Esc. A3 1:2000
Esc. A1 1:1000

CONCELLO DE SANTIAGO

PLAN ESPECIAL DE INFRAESTRUTURAS E DOTACIÓNS
PARCELA IA-8. PLATAFORMA LOXÍSTICA DE MALLOU

Servicios Técnicos Municipais

APROBACIÓN INICIAL

Planos de ordenación
2. Conexións exteriores

PORD_02CONEXT

