


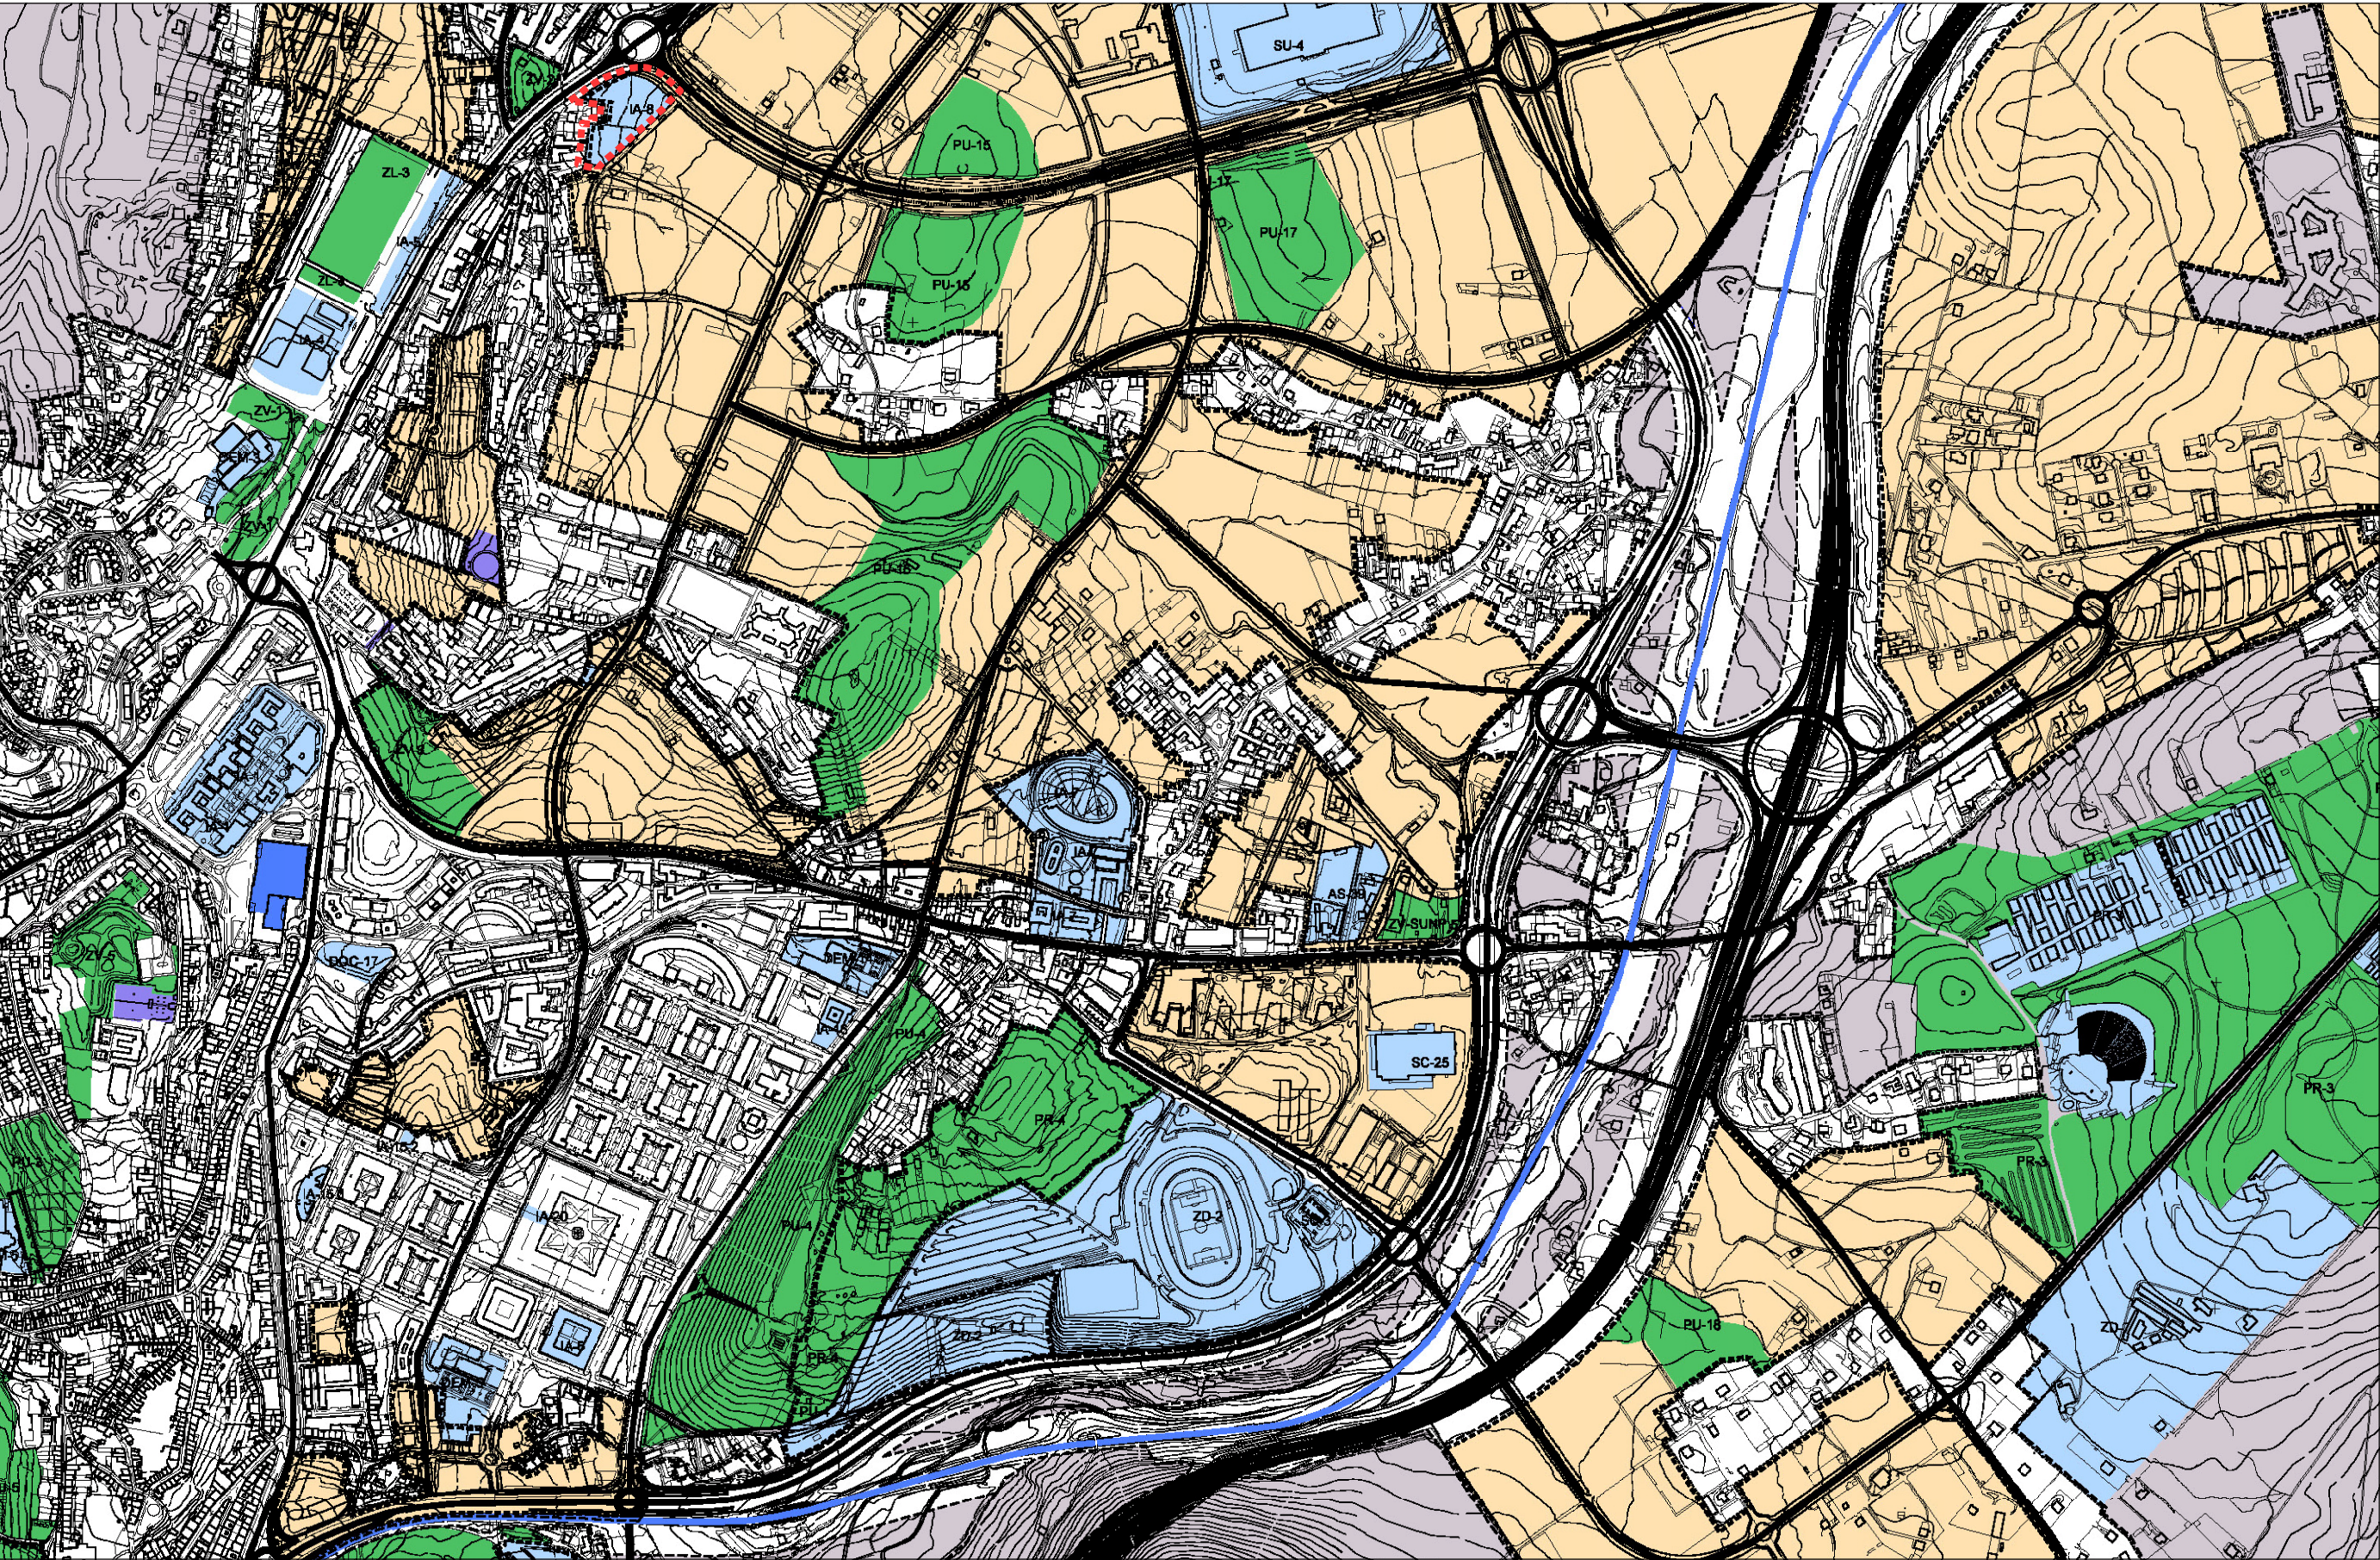

Ámbito do plan especial

CLASIFICACIÓN DO SOLO:

- ÁMBITO DE SOLO URBANO
- ÁMBITO DE SOLO URBANIZABLE
- ÁMBITO DE SOLO DE NÚCLEO RURAL

- ÁMBITO DE SOLO RÚSTICO
- PROTECCIÓN
- PROTECCIÓN DE INFRAESTRUCTURAS

SISTEMAS XERAIS:

- EQUIPAMENTOS
 - EA EQUIPAMENTO MÚLTIPLE
 - IA INSTITUCIONAL ADMINISTRATIVO
 - SC SOCIO CULTURAL-MULTUSO
 - S SANITARIO
 - OS OBRATORIOS
 - C CENTRO DE DOCENTE PÚBLICO EN ENDO MEDIO
 - ZD DEPORTIVO
 - BU EQUIPAMENTOS UNIVERSITARIOS
 - SU SERVICIOS URBANOS
- SERVICIOS TÉCNICOS DE INFRAESTRUCTURAS

- ZONAS VERDES E ESPACIOS LIBRES
 - ZV ZONAS VERDES
 - PU PARQUE URBANO
 - PR PARQUE RECREATIVO
 - ZL ZONAS LIBRES
- PF PARQUES PERIURBANOS
- VIAO / FERROVIARIO
- COMUNICACIÓN



CONCELLO DE SANTIAGO

Planeamento e Xestión

15078_IA8_202205_AI

Maio 2022

Esc. A3 1:10000
Esc. A1 1:5000

CONCELLO DE SANTIAGO

PLAN ESPECIAL DE INFRAESTRUCTURAS E DOTACIÓN

PARCELA IA-8. PLATAFORMA LOGÍSTICA DE MALLOU


Servicios Técnicos Municipais

APROBACIÓN INICIAL

Planos de información. Planeamento vixente

1. Estructura xeral e orgánica segundo o PXOM vixente

PINFPV_01EX

 

0 50 100 200 300 400