


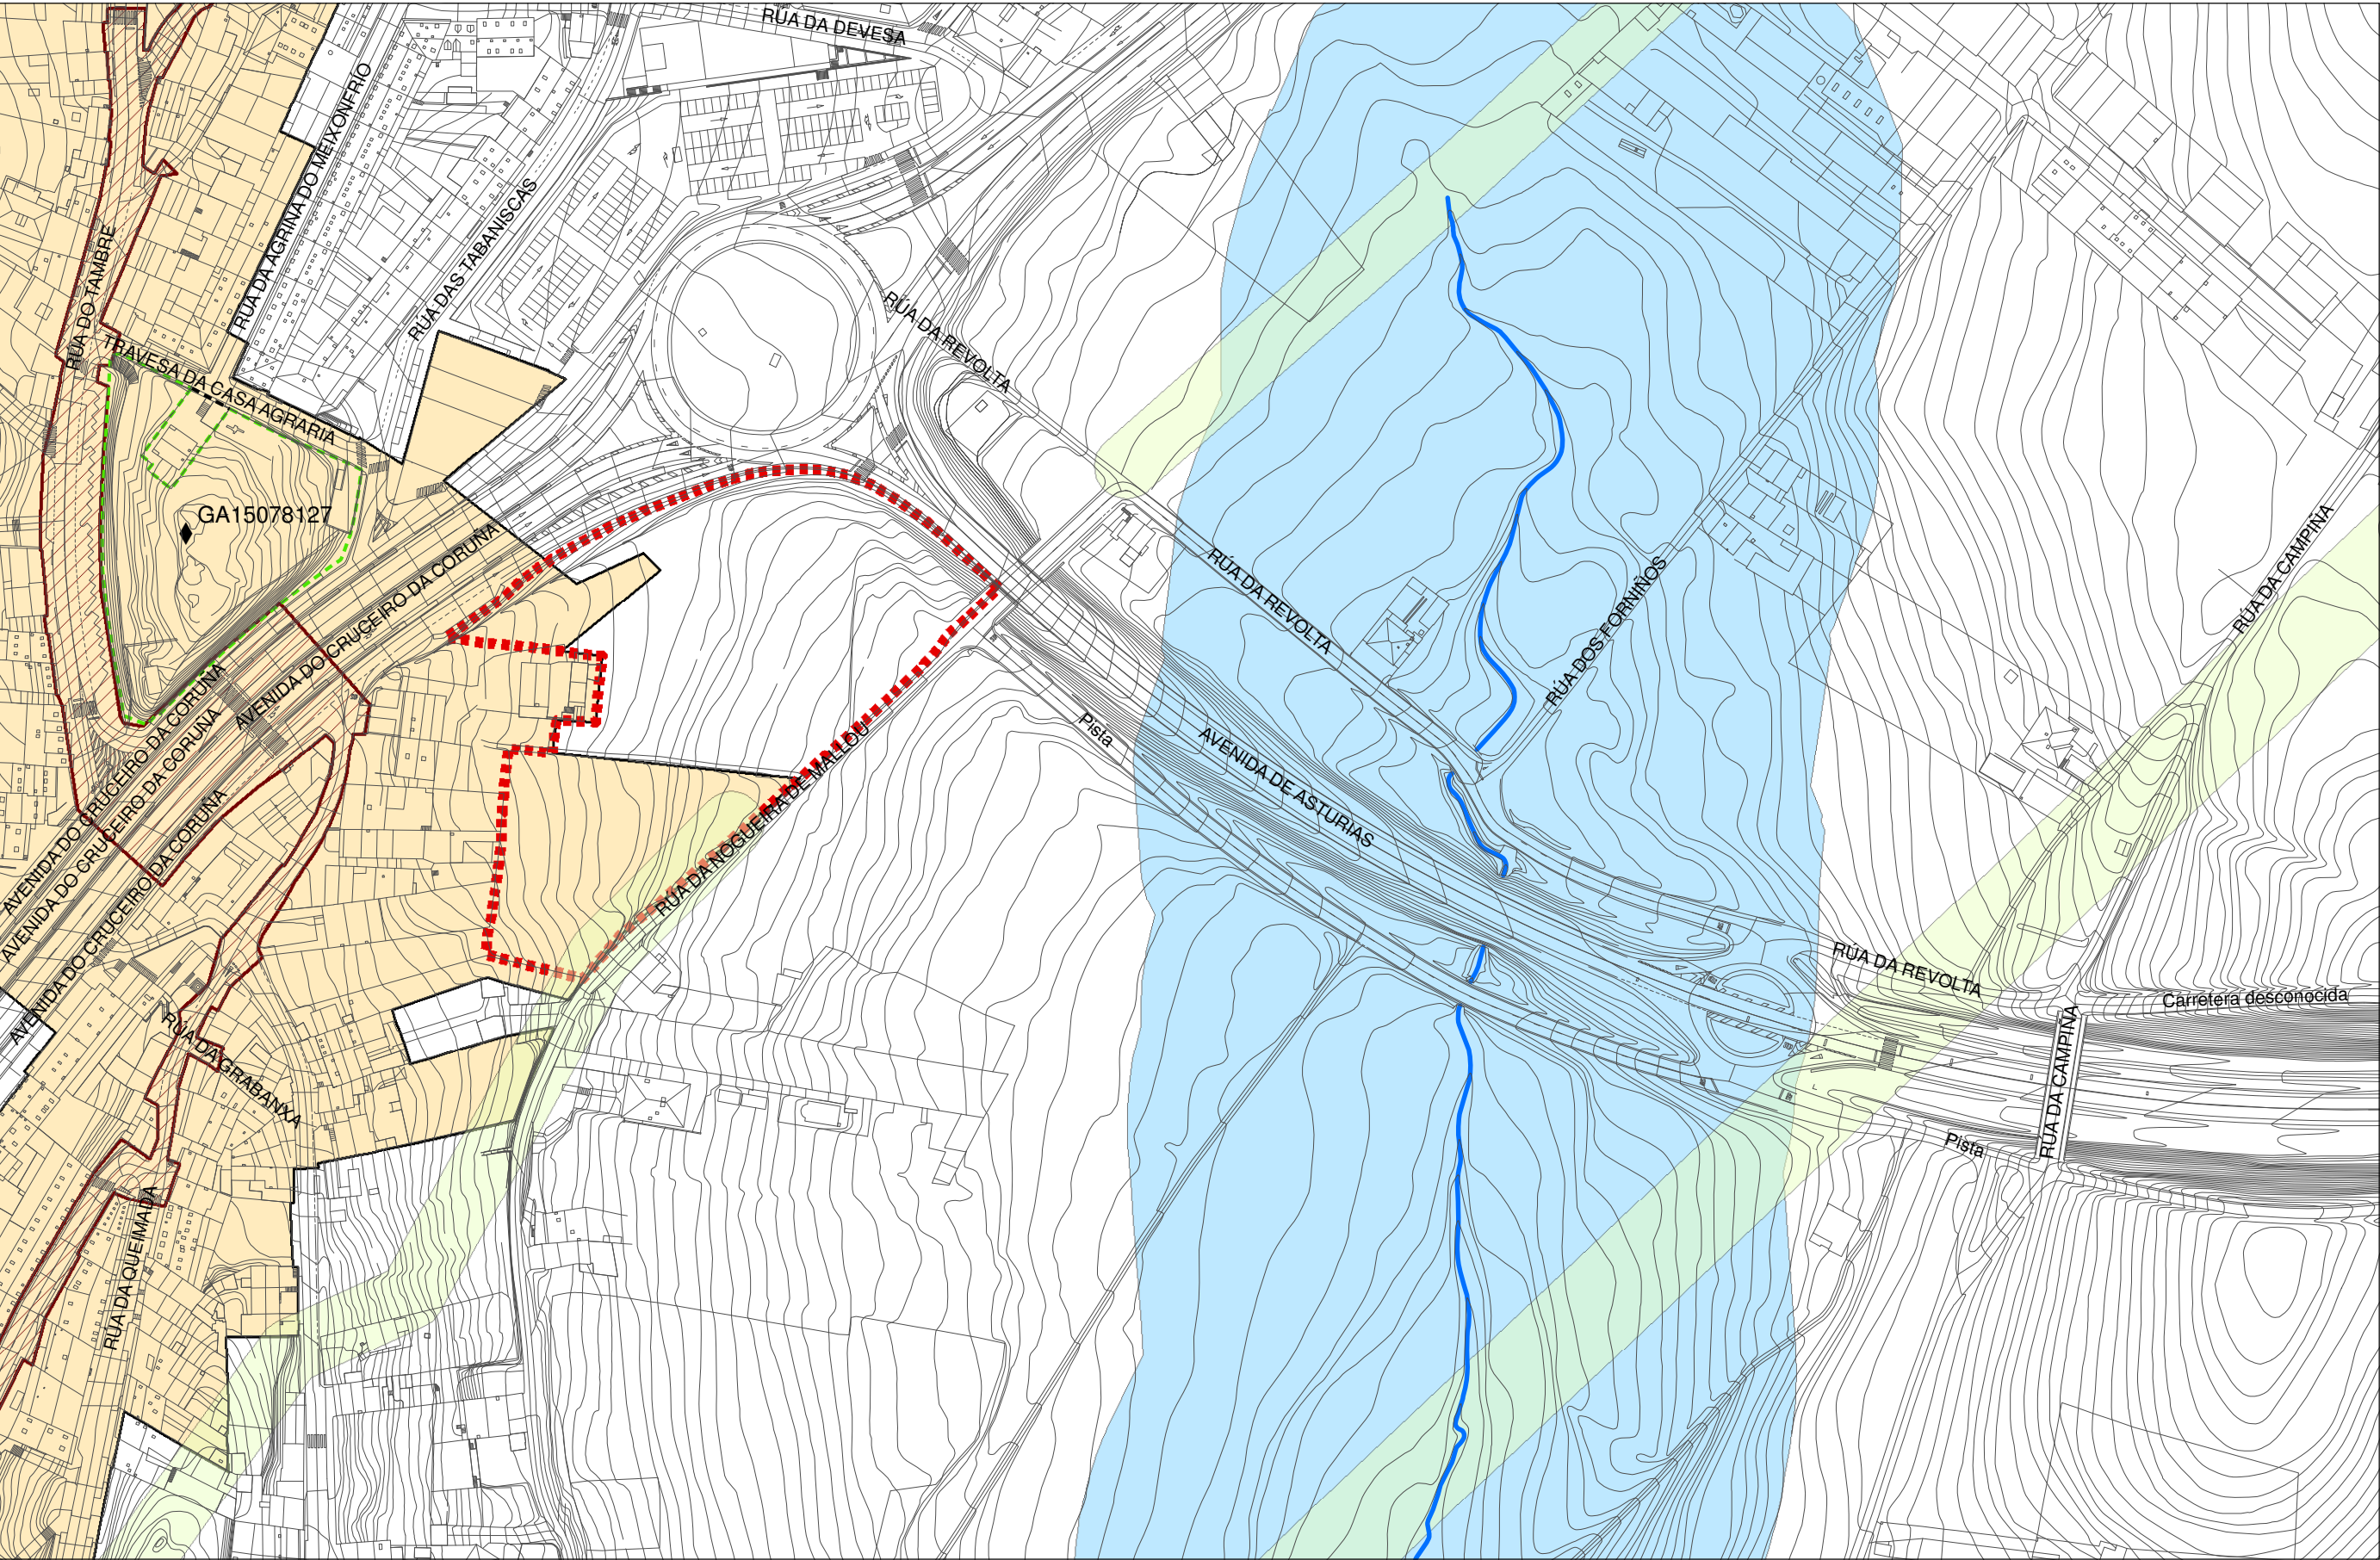



Ámbito do plan especial

TERRITORIO HISTÓRICO DO CAMIÑO INGLÉS



TRAZADO DO CAMIÑO



DELIMITACIÓN DO TERRITORIO HISTÓRICO

XACEMENTOS ARQUEOLÓXICOS



GA15078127 Castro do Cruceiro da Coruña



Area de protección integral



Área de respecto

OUTRAS AFECCIÓNS



Liñas Eléctricas



Policia cauces



CONCELLO DE SANTIAGO

Planeamento e Xestión

15078_PEID_IA8_202205_AI

Maio 2022

Esc. A3 1:2000
Esc. A1 1:1000

CONCELLO DE SANTIAGO


PLAN ESPECIAL DE INFRAESTRUCTURAS E DOTACIÓNS
PARCELA IA-8. PLATAFORMA LOXÍSTICA DE MALLÓU

Servicios Técnicos Municipais

APROBACIÓN INICIAL

Planos de información xeral
8. Afeccións sectoriais

PINF_08AFECCIÓNS

 

0 10 20 40 60 80 Metros