



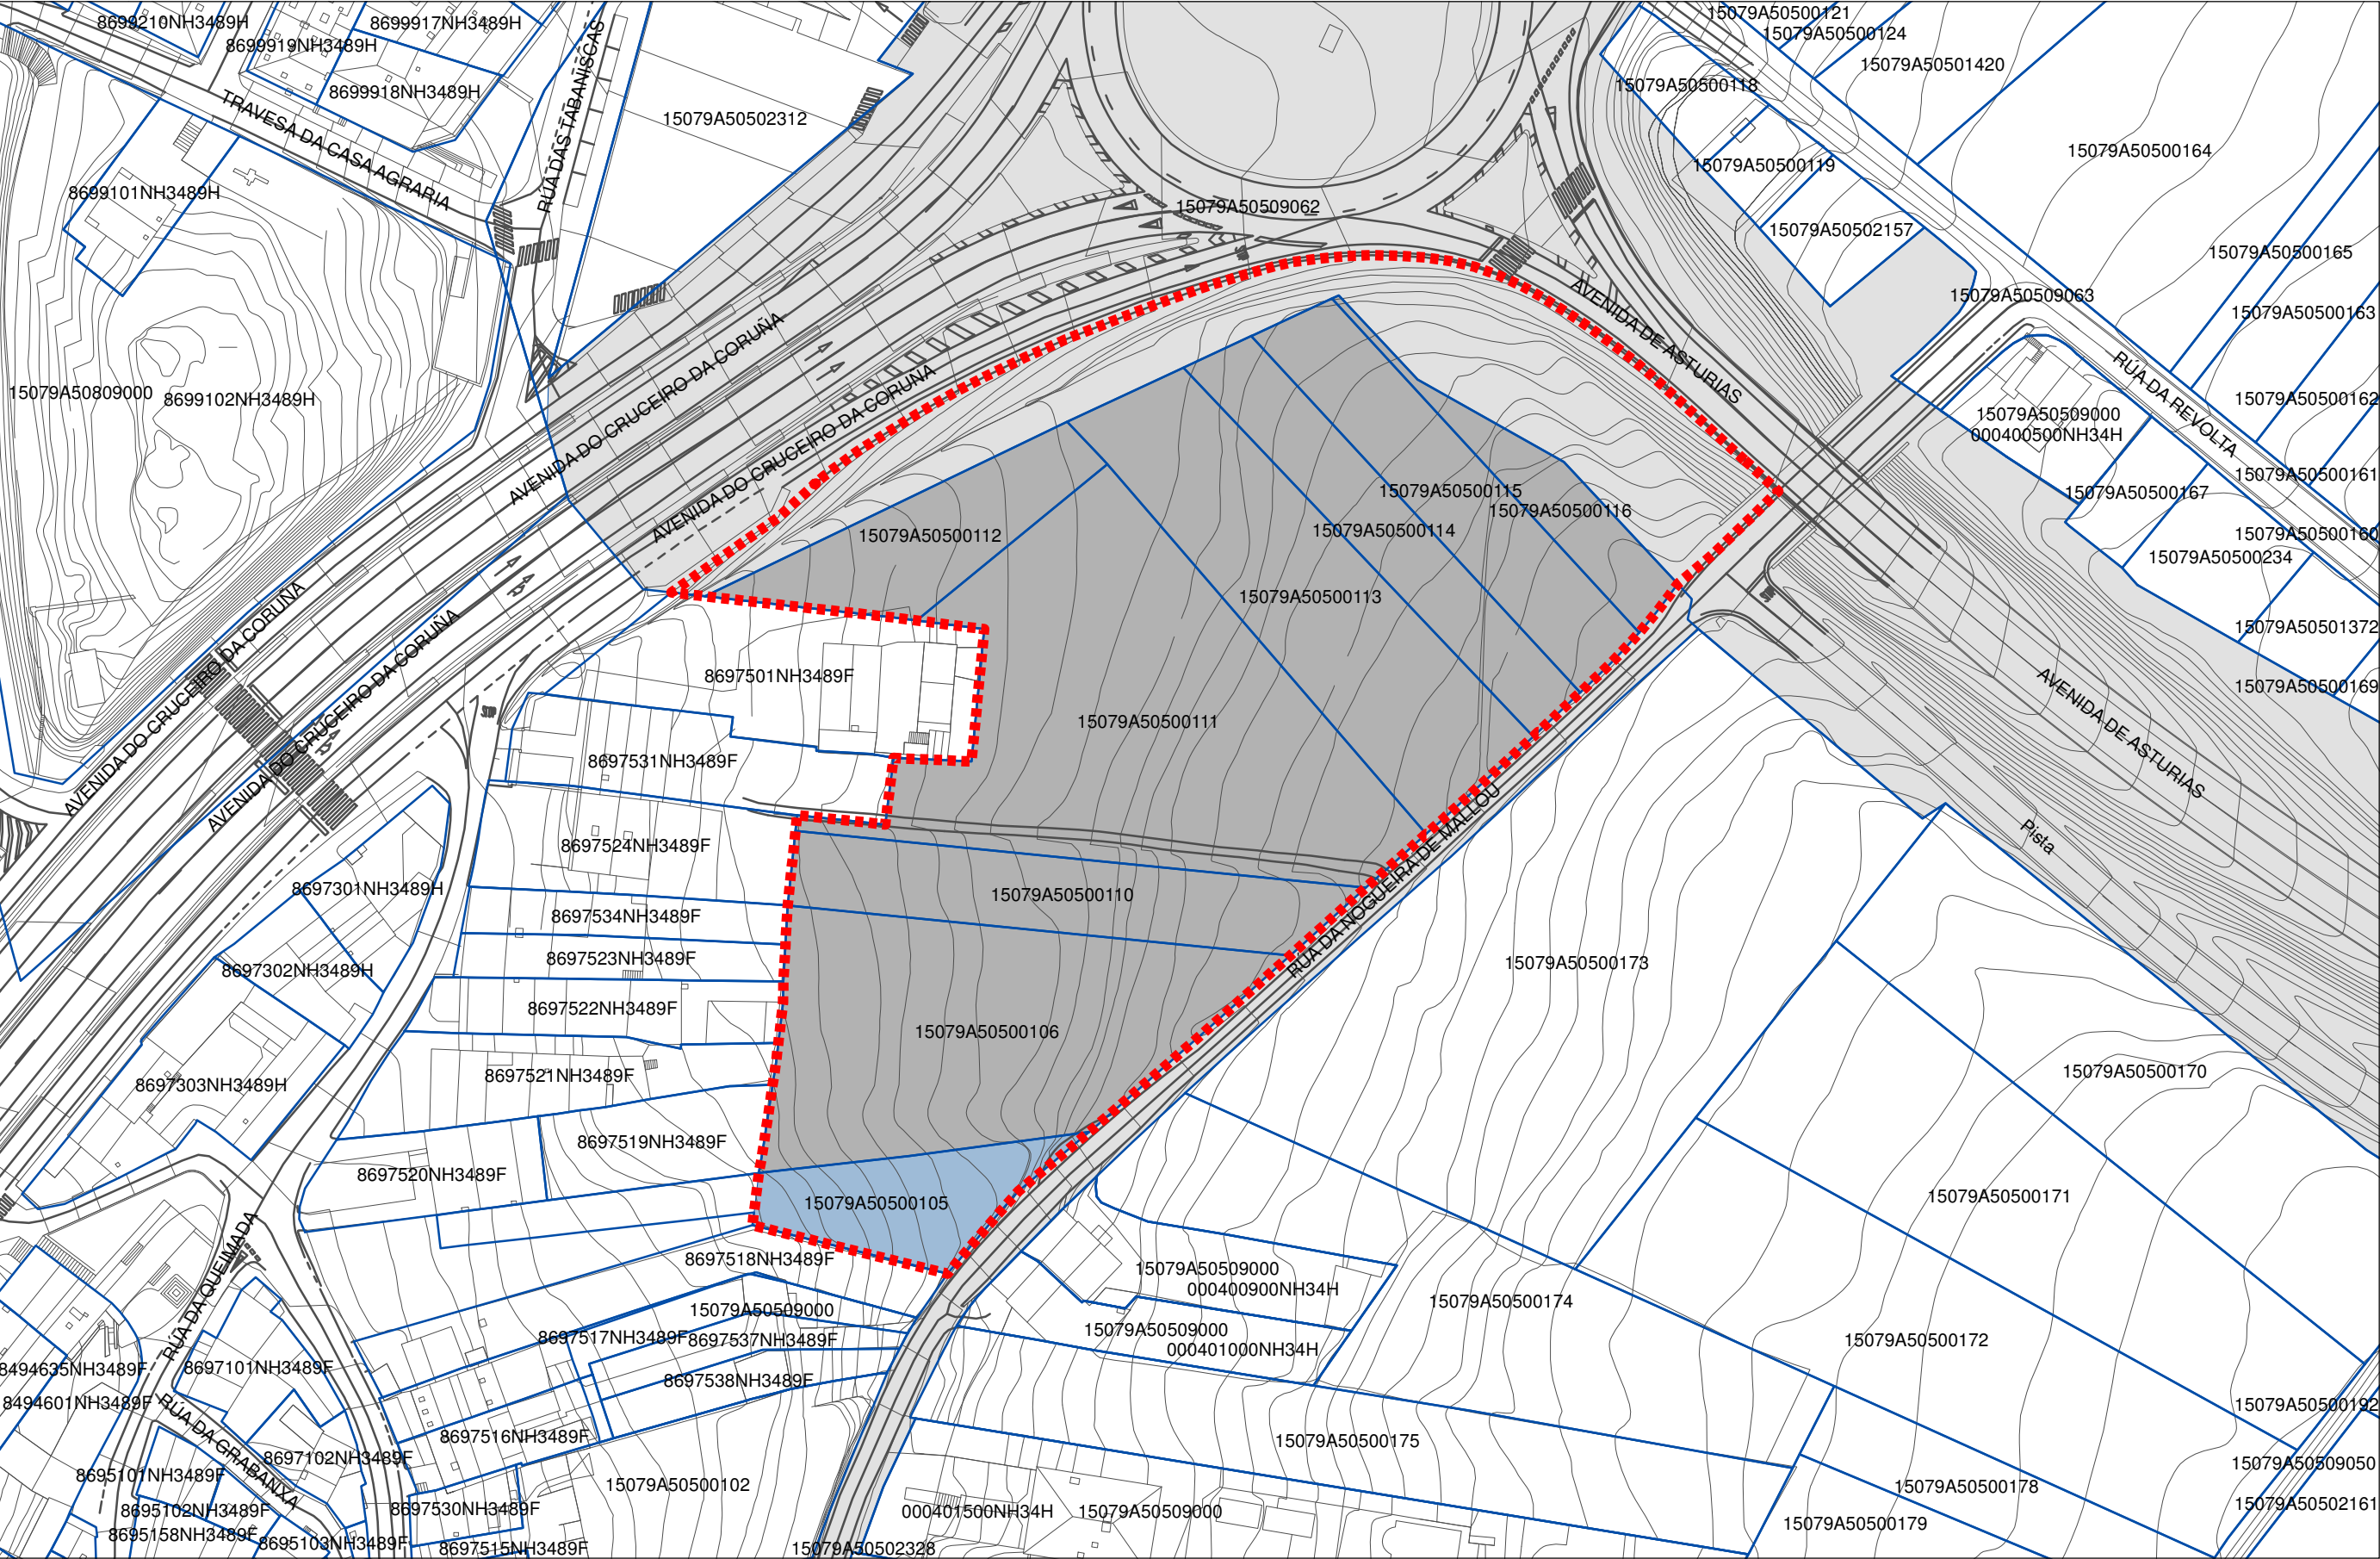




Ámbito do plan especial

 

Domínio público-viario

 

Titularidade municipal



Titularidade privada (a obter)



CONCELLO DE SANTIAGO
Planeamento e Xestión

15078_PEID_IA8_202205_AI

Maio 2022

Esc. A3 1:1000
Esc. A1 1:500

CONCELLO DE SANTIAGO

PLAN ESPECIAL DE INFRAESTRUTURAS E DOTACIÓNS
PARCELA IA-8. PLATAFORMA LOXÍSTICA DE MALLOU

Servicios Técnicos Municipais

APROBACIÓN INICIAL

Planos de información xeral
7. Parcelario catastral

PINF_07CATASTRO

ETRS 1989 UTM Zone 29N



0 5 10 20 30 40 Metros