


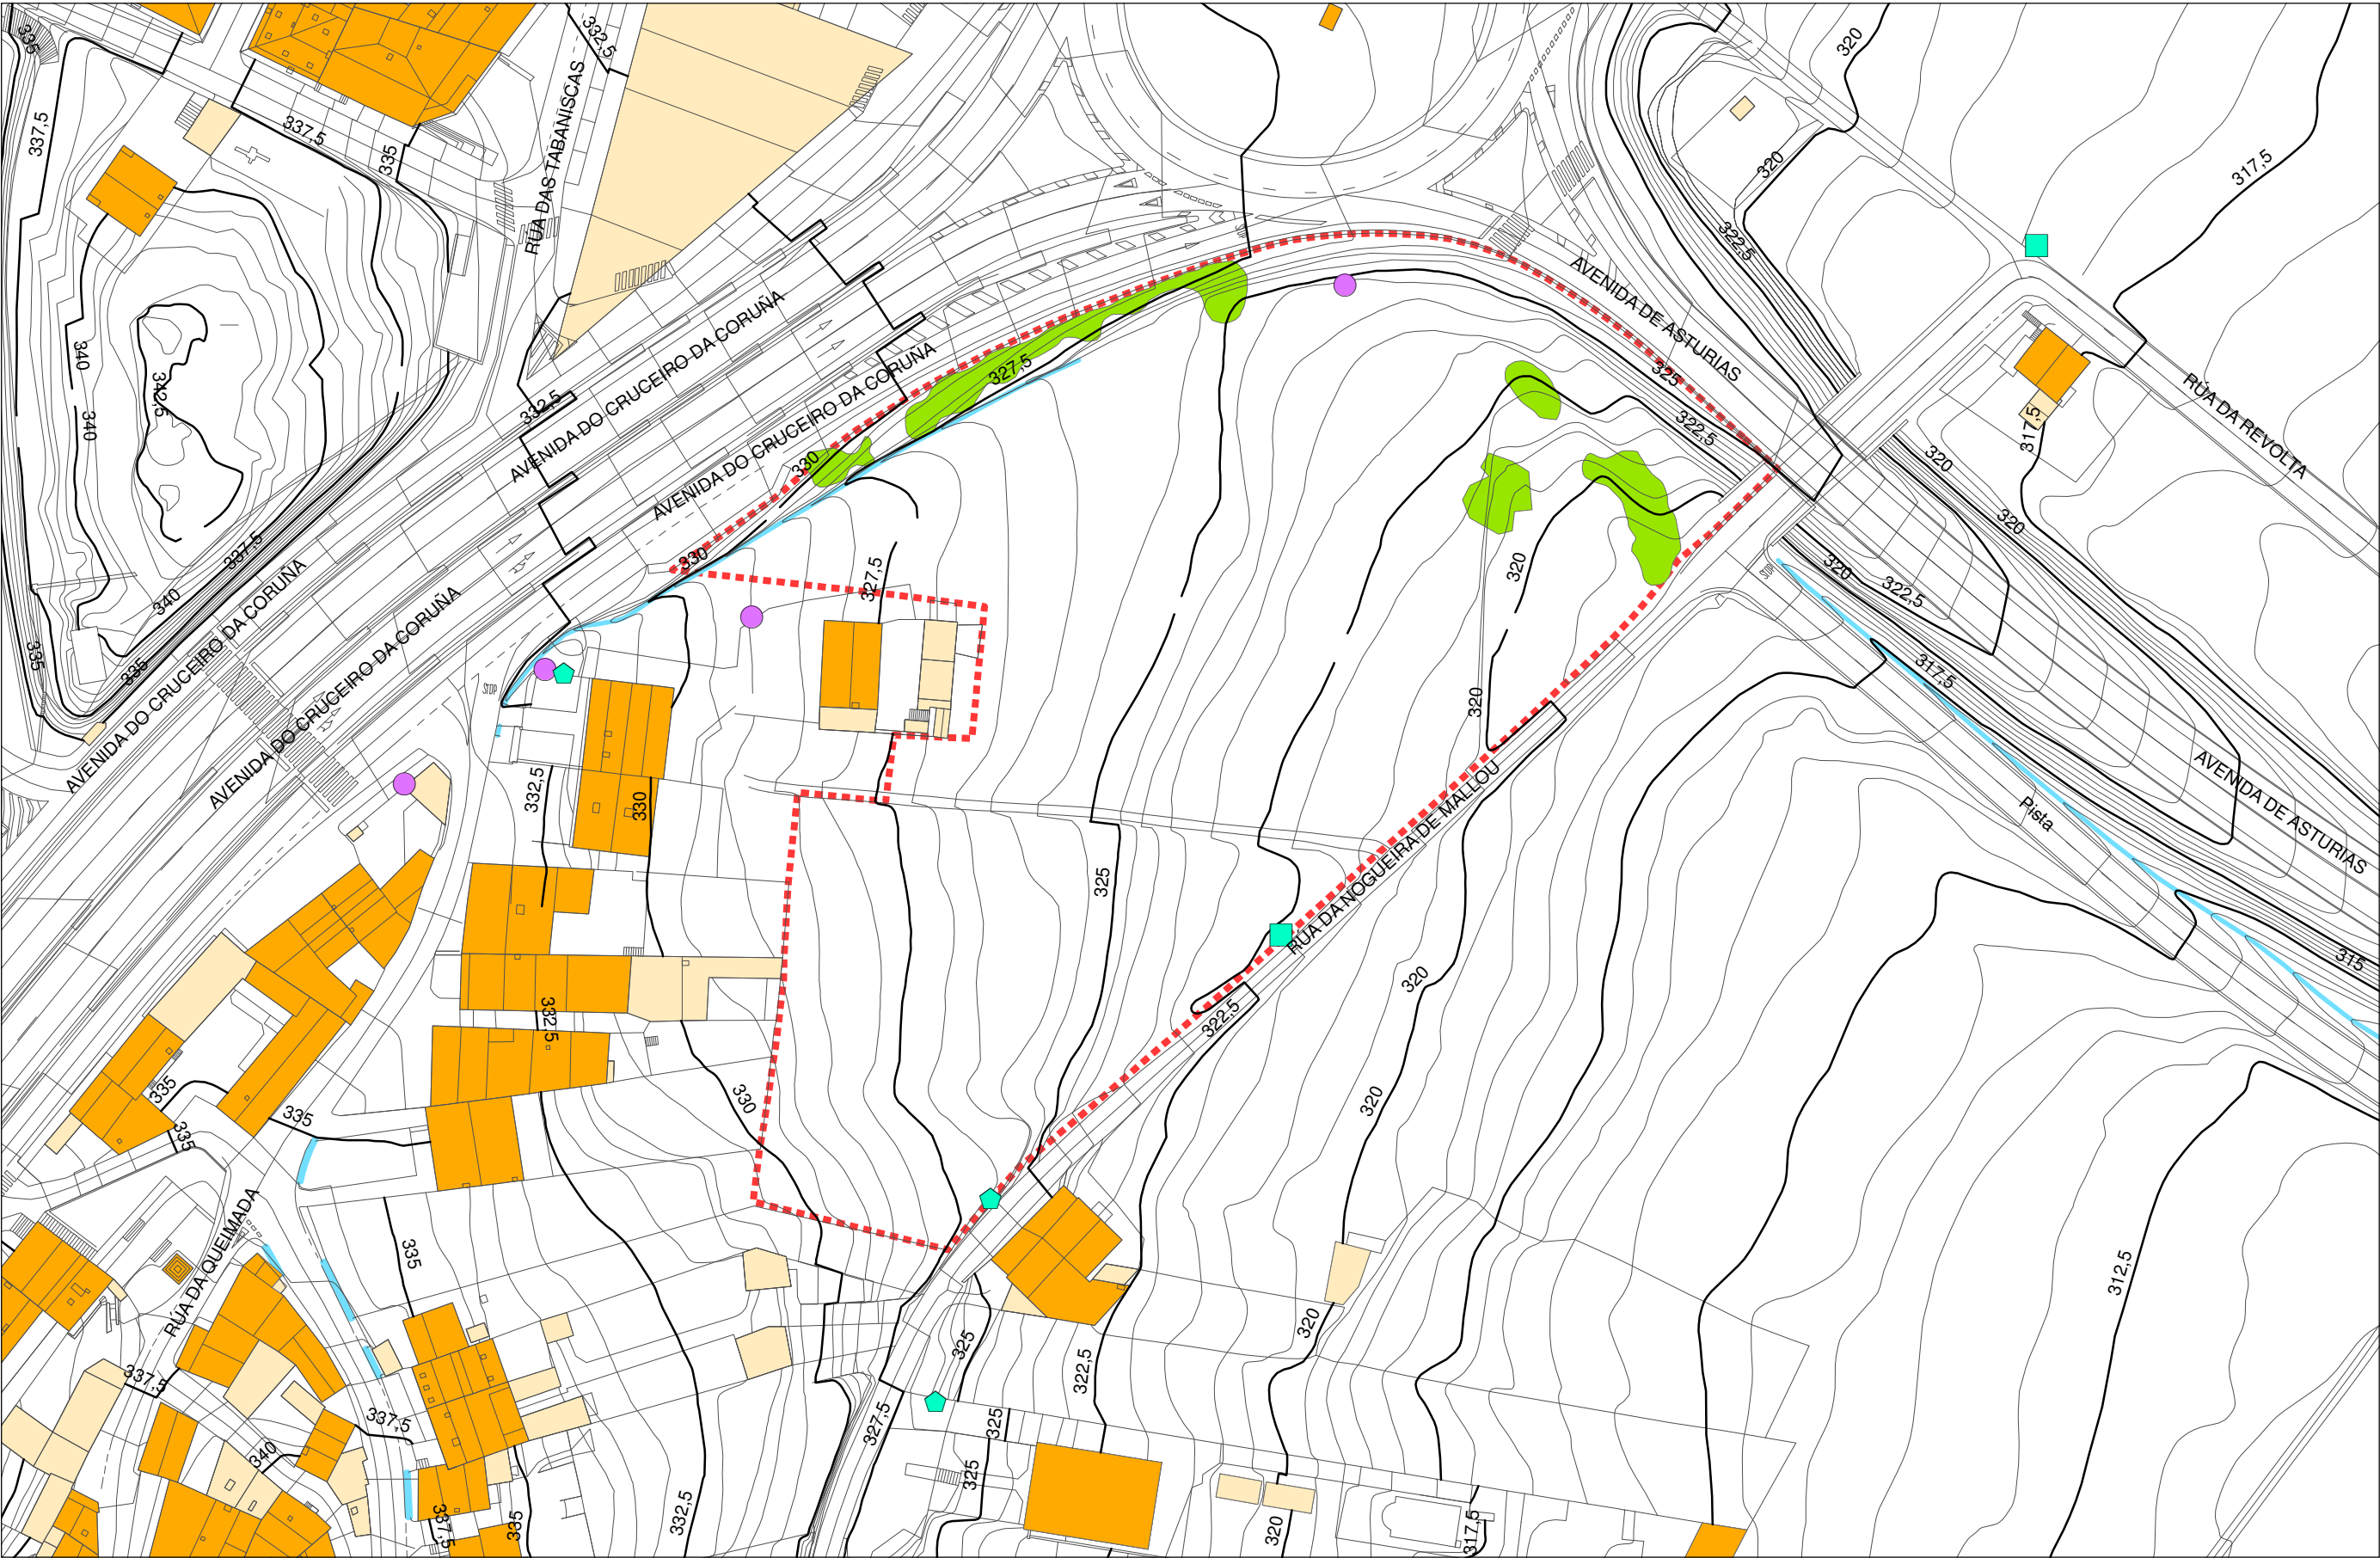

Ámbito do plan especial



Edificación principal



Edificación auxiliar



Corriente de auga natural



Corriente de auga artificial



Arborado Existente



Poste eléctrico de metal



Poste eléctrico de formigón



Poste telefónico de madeira



15078_PEID_IA8_202205_AI

Maio 2022

Esc. A3 1:1000
Esc. A1 1:500



CONCELLO DE SANTIAGO


PLAN ESPECIAL DE INFRAESTRUTURAS E DOTACIÓNS
PARCELA IA-8. PLATAFORMA LOXÍSTICA DE MALLOU

Servicios Técnicos Municipais

APROBACIÓN INICIAL

Planos de información xeral
5. Estado actual

PINF_05EACTUAL

 

ETRS 1989 UTM Zone 29N