Plano Emplazamiento

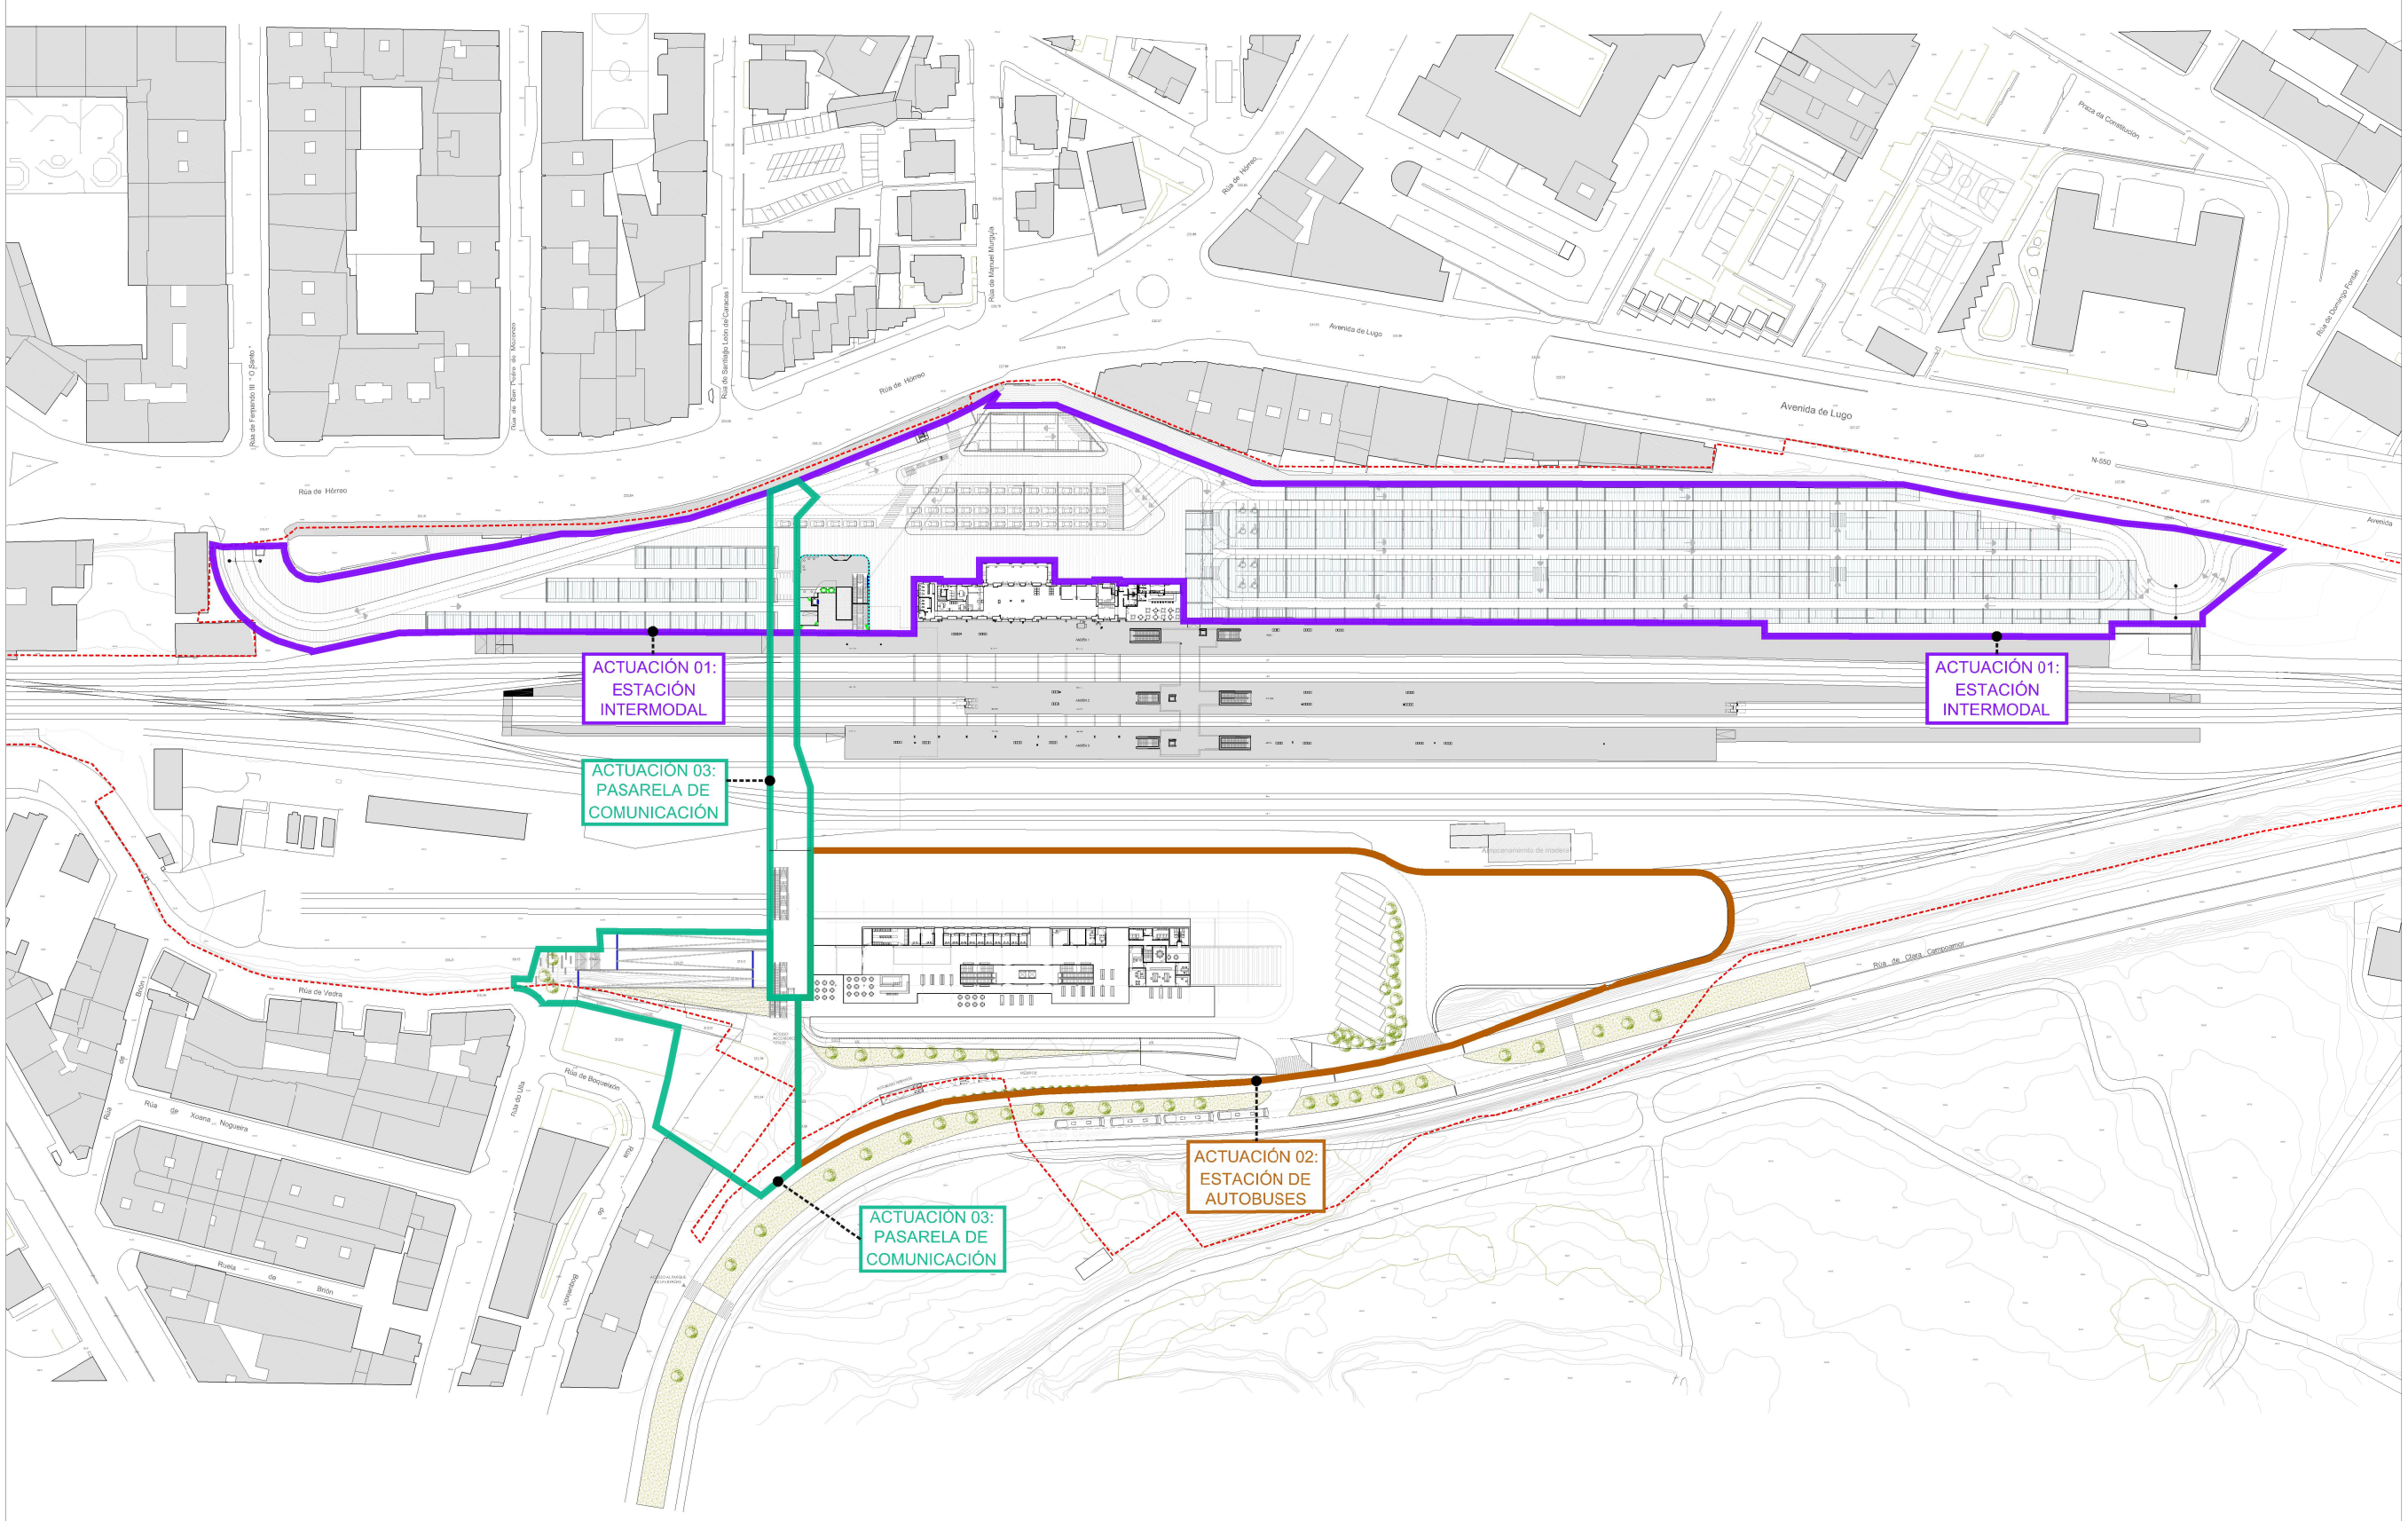

nº plano: 02

ACTUACIONES

nº hoja: HOJA 1 de 1

revisión:

escala: A3 1.2000
A1 1.1000

plano: PLANO EMPLAZAMIENTO ACTUACIONES. COTA 220

fecha: Marzo de 2017

encargo: PROYECTO INTEGRADO DE NUEVA ESTACIÓN INTERMODAL DE SANTIAGO DE COMPOSTELA

cliente: CONSELLERÍA DE INFRAESTRUTURAS E VIVENDA
DIRECCIÓN XERAL DE MOBILIDADE

Juan Alberto Vidal Herrador
Jefe de Servicio de Infraestructuras

Ignacio Maestro Saavedra
Subdirector General de Planificación

XUNTA DE GALICIA
CONSELLERÍA DE INFRAESTRUTURAS E VIVENDA
Dirección Xeral de Mobilidade

UNIÓN EUROPEA

Galo Zayas Carvajal
Arquitecto

idom

FECHA	DIBUJADO	COMPROBADO	REVISIONES	DE	GZC	RE	ASM
			0				