Plano Emplazamiento

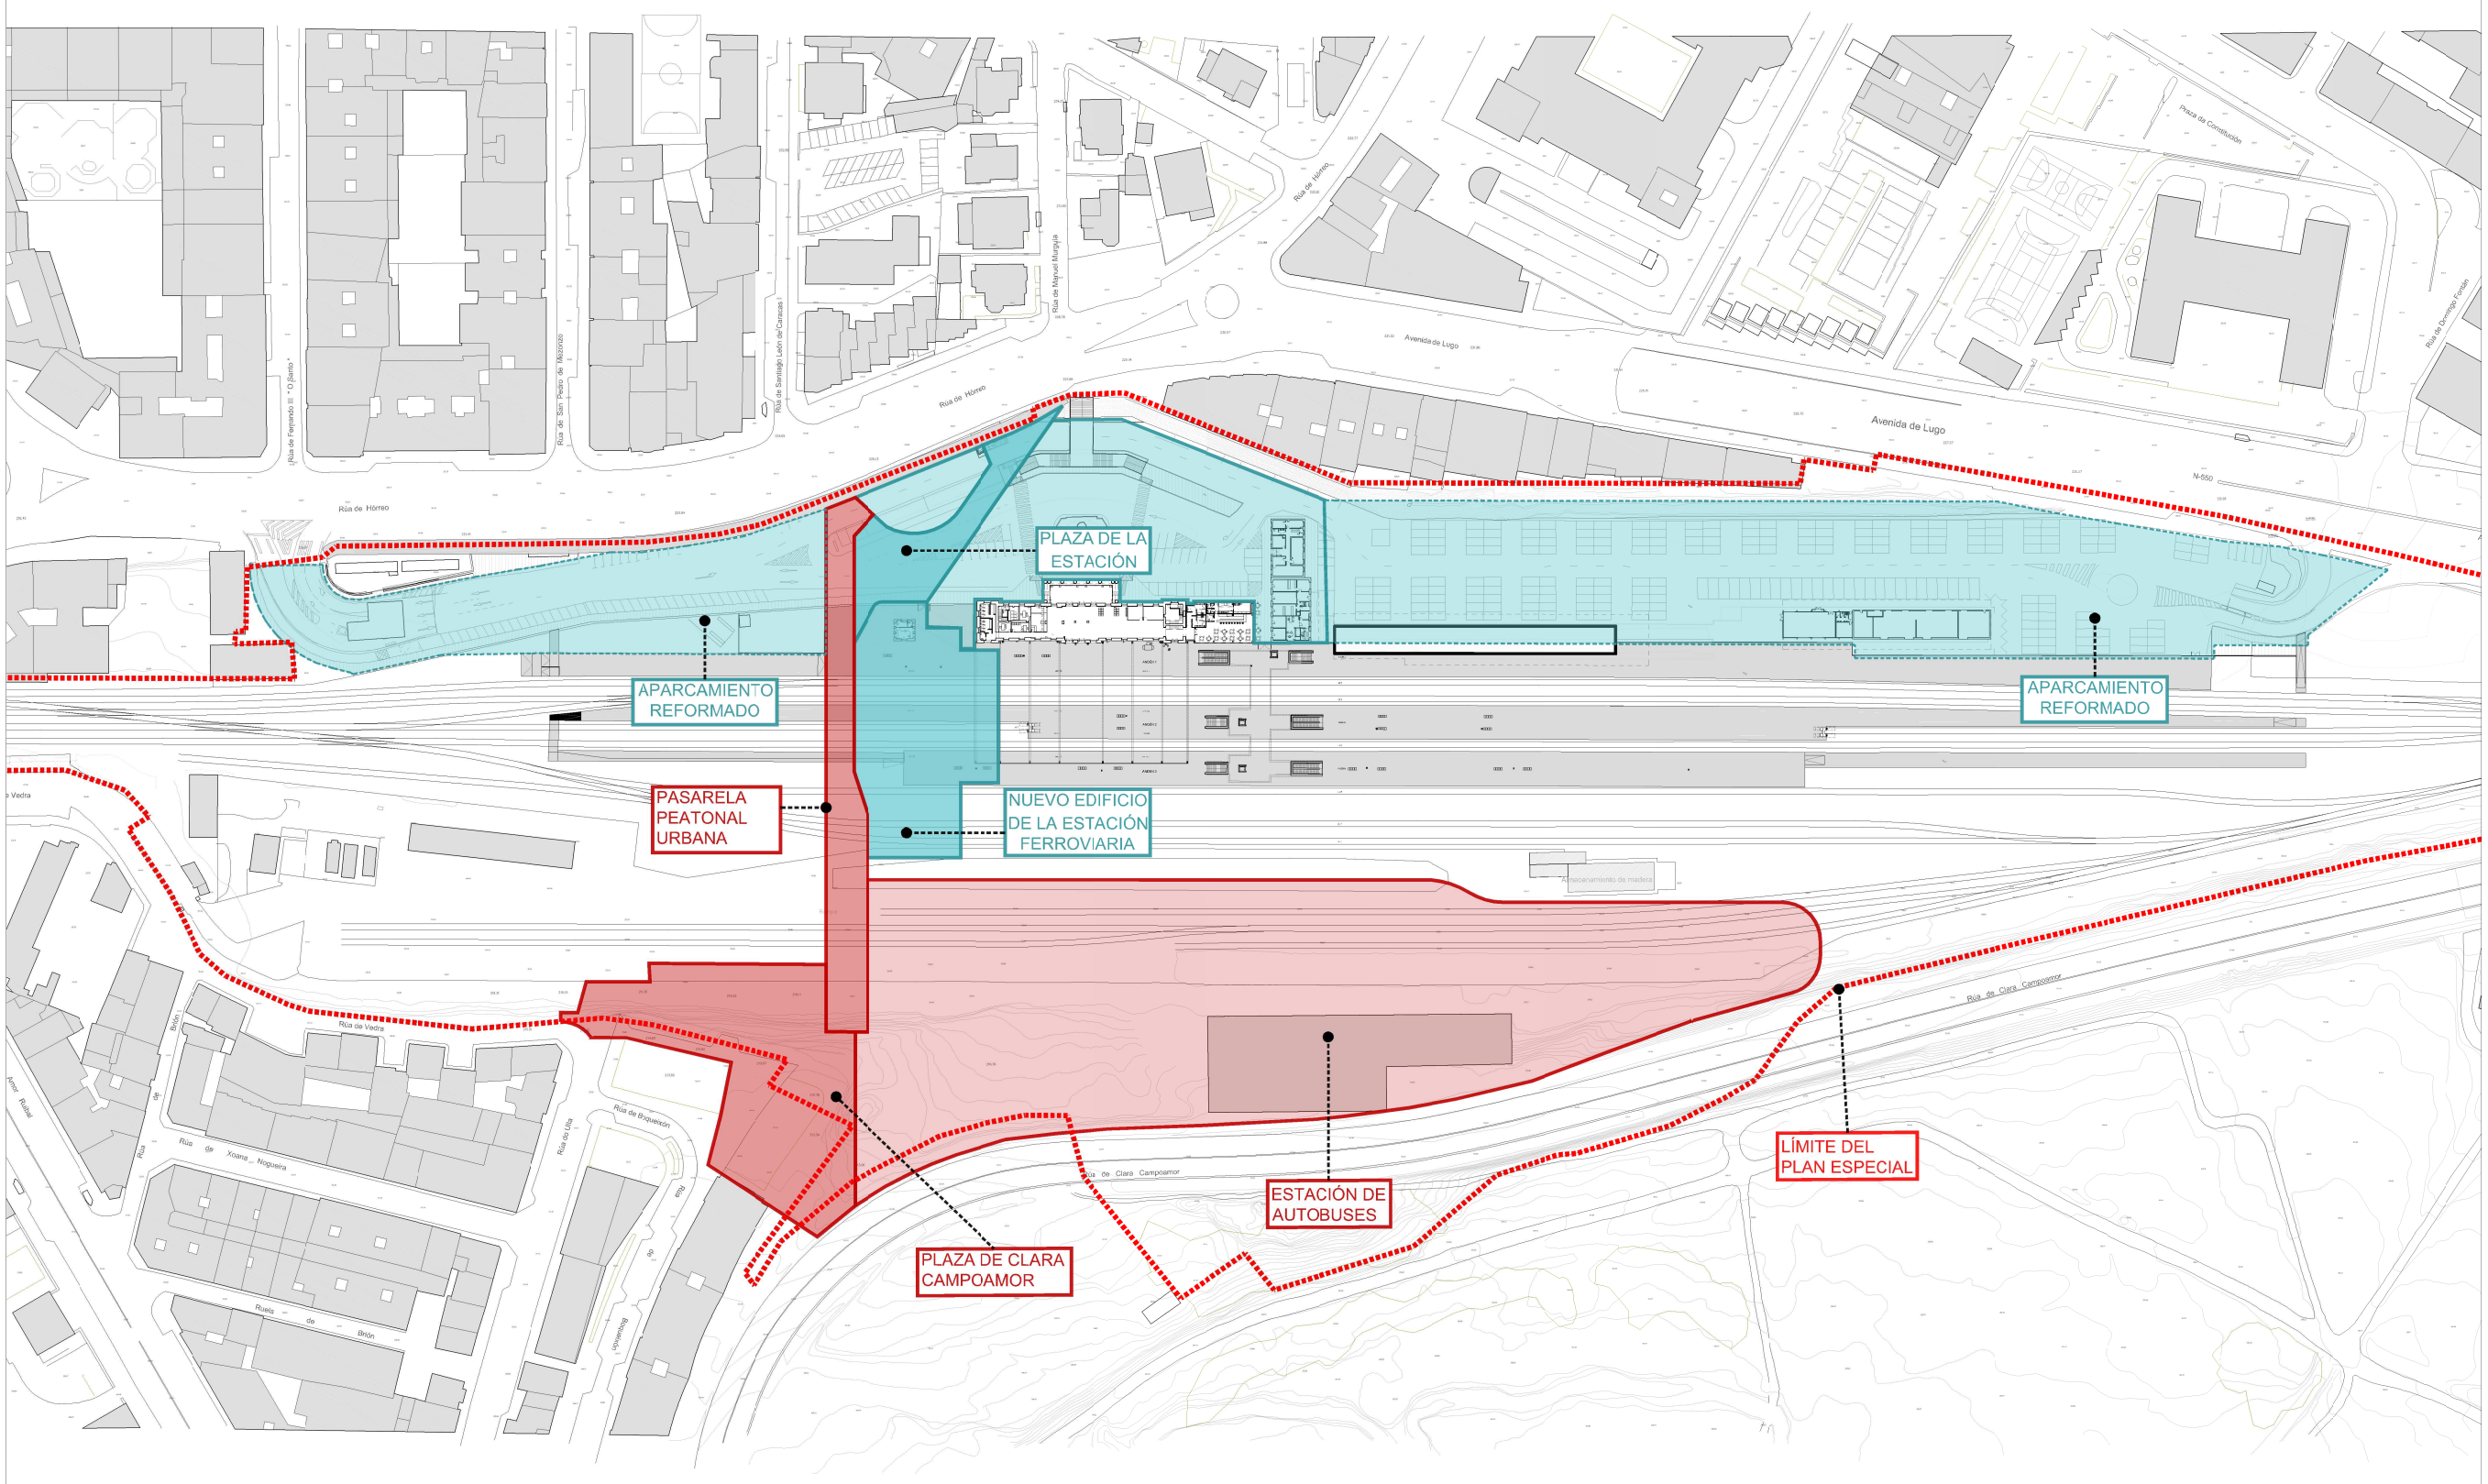

nº plano:	00
	FASES
nº hoja:	HOJA 1 de 1
revisión:	
escala:	A3 1.2000 A1 1.1000
plano:	PLANO EMPLAZAMIENTO FASES. ESTADO ACTUAL
fecha:	Marzo de 2017
encargo:	PROYECTO INTEGRADO DE NUEVA ESTACIÓN INTERMODAL DE SANTIAGO DE COMPOSTELA
cliente:	CONSELLERÍA DE INFRAESTRUTURAS E VIVENDA DIRECCIÓN XERAL DE MOBILIDADE

Juan Alberto Vidal Herrador
Jefe de Servicio de Infraestructuras

Ignacio Maestro Saavedra
Subdirector General de Planificación

XUNTA DE GALICIA
CONSELLERÍA DE INFRAESTRUTURAS E VIVENDA
Dirección Xeral de Mobilidade

UNIÓN EUROPEA

Galo Zayas Carvajal
Arquitecto

idom

FECHA	DIBUJADO	COMPROBADO	REVISIONES
			0

DE GZC | RE ASM