


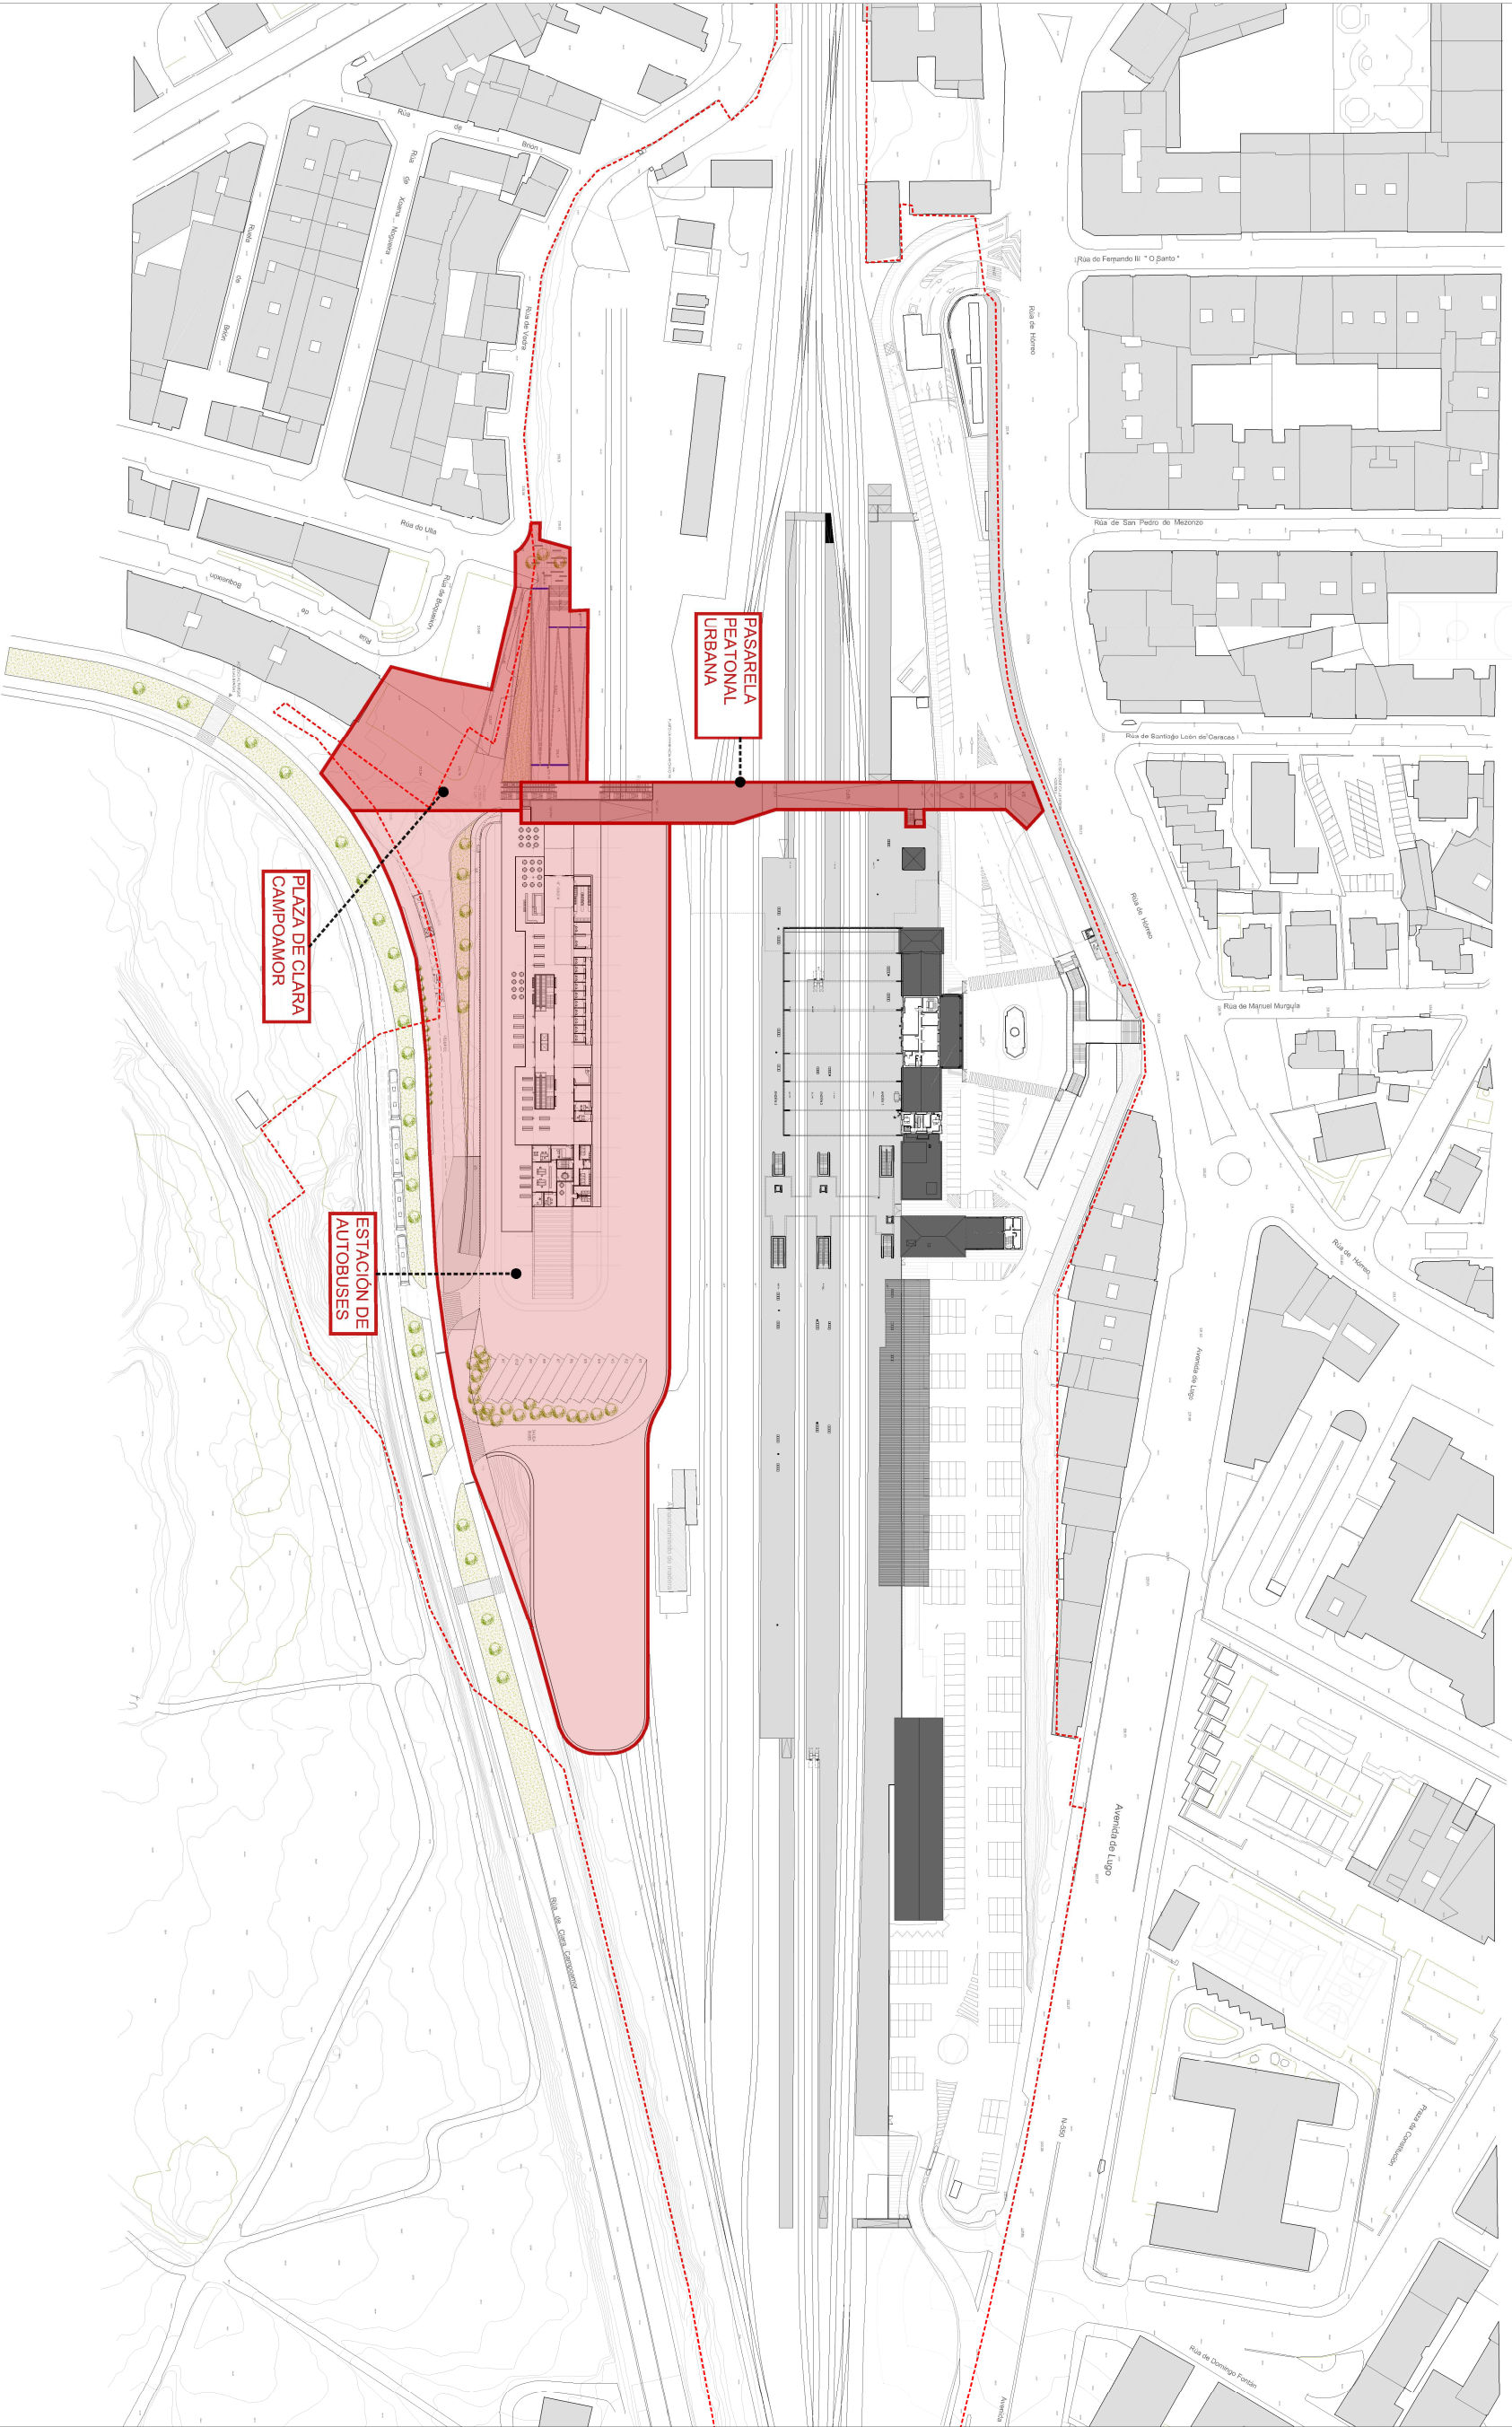

PASARELA
PEATONAL
URBANA

PLAZA DE CLARA
CAMPOAMOR

ESTACIÓN DE
AUTOBUSES

03
FASE 1
HOJA 1 de 1

escala: A3 1:2000
A1 1:1000
revisión:
plano: PLANO EMPLAZAMIENTO
FASE 1. COTA 227
fecha: Marzo de 2017

encargo: PROYECTO INTEGRADO DE
NUEVA ESTACIÓN INTERMODAL
DE SANTIAGO DE COMPOSTELA
cliente: CONSELLERÍA DE
INFRAESTRUTURAS E VIVIENDA
Juan Alberto Vidal Herrador
Jefe de Servicio de Infraestructuras

Ignacio Maestro Saavedra
Subdirector General de Planificación



Galo Zayas Carvajal
Arquitecto

