


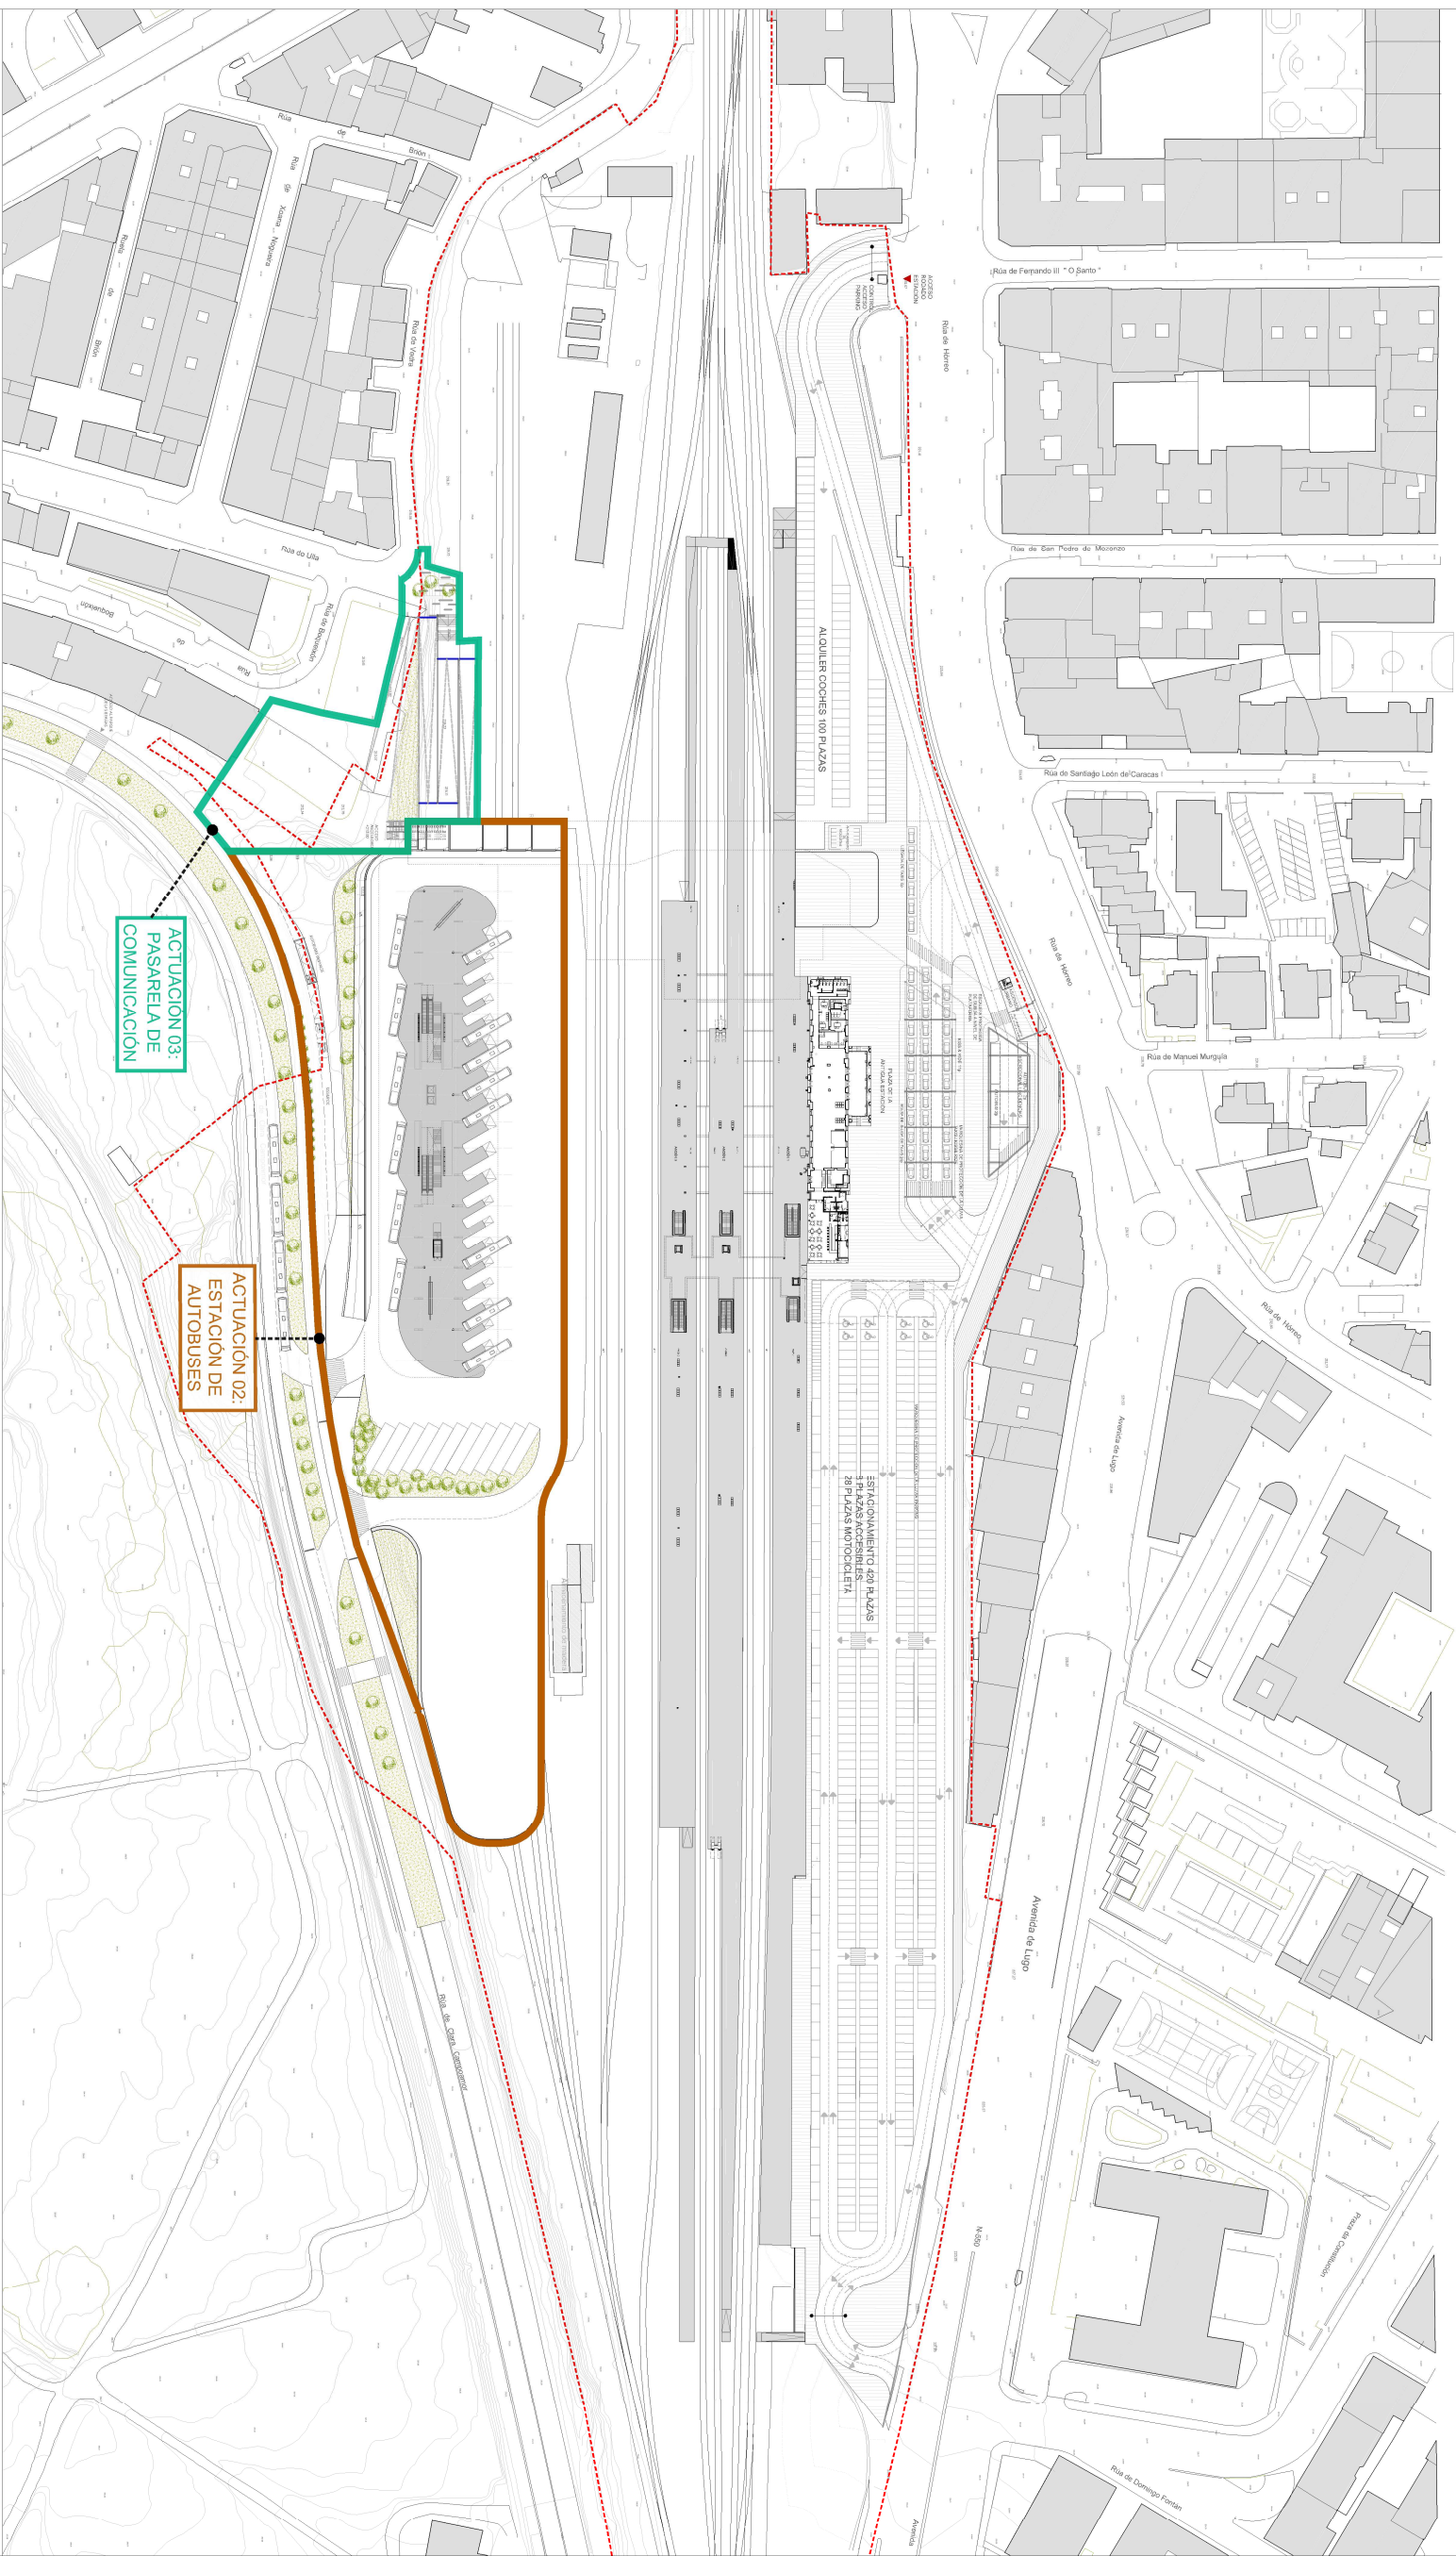

Leyenda Superficies

COTA	ACTUACIÓN 01	SUP.UTIL	COTA	ACTUACIÓN 02	SUP.UTIL	COTA	ACTUACIÓN 03	SUP.UTIL
213	ESTACIÓN INTERMODAL		213	ESTACIÓN DE AUTOBUSES		213	PASARELA	
			02.01	Zona de dársenas	2560,60 M²	03.01	Espacio público en calle Clara Campoamor	3436,30 M²
			02.02	Zona de instalaciones	363,70 M²			
			02.03	Urbanización interior	10839,60 M²			
			02.04	Urbanización exterior	3501,10 M²			
				TOTAL	17265,00 M²		TOTAL	3436,30 M²