


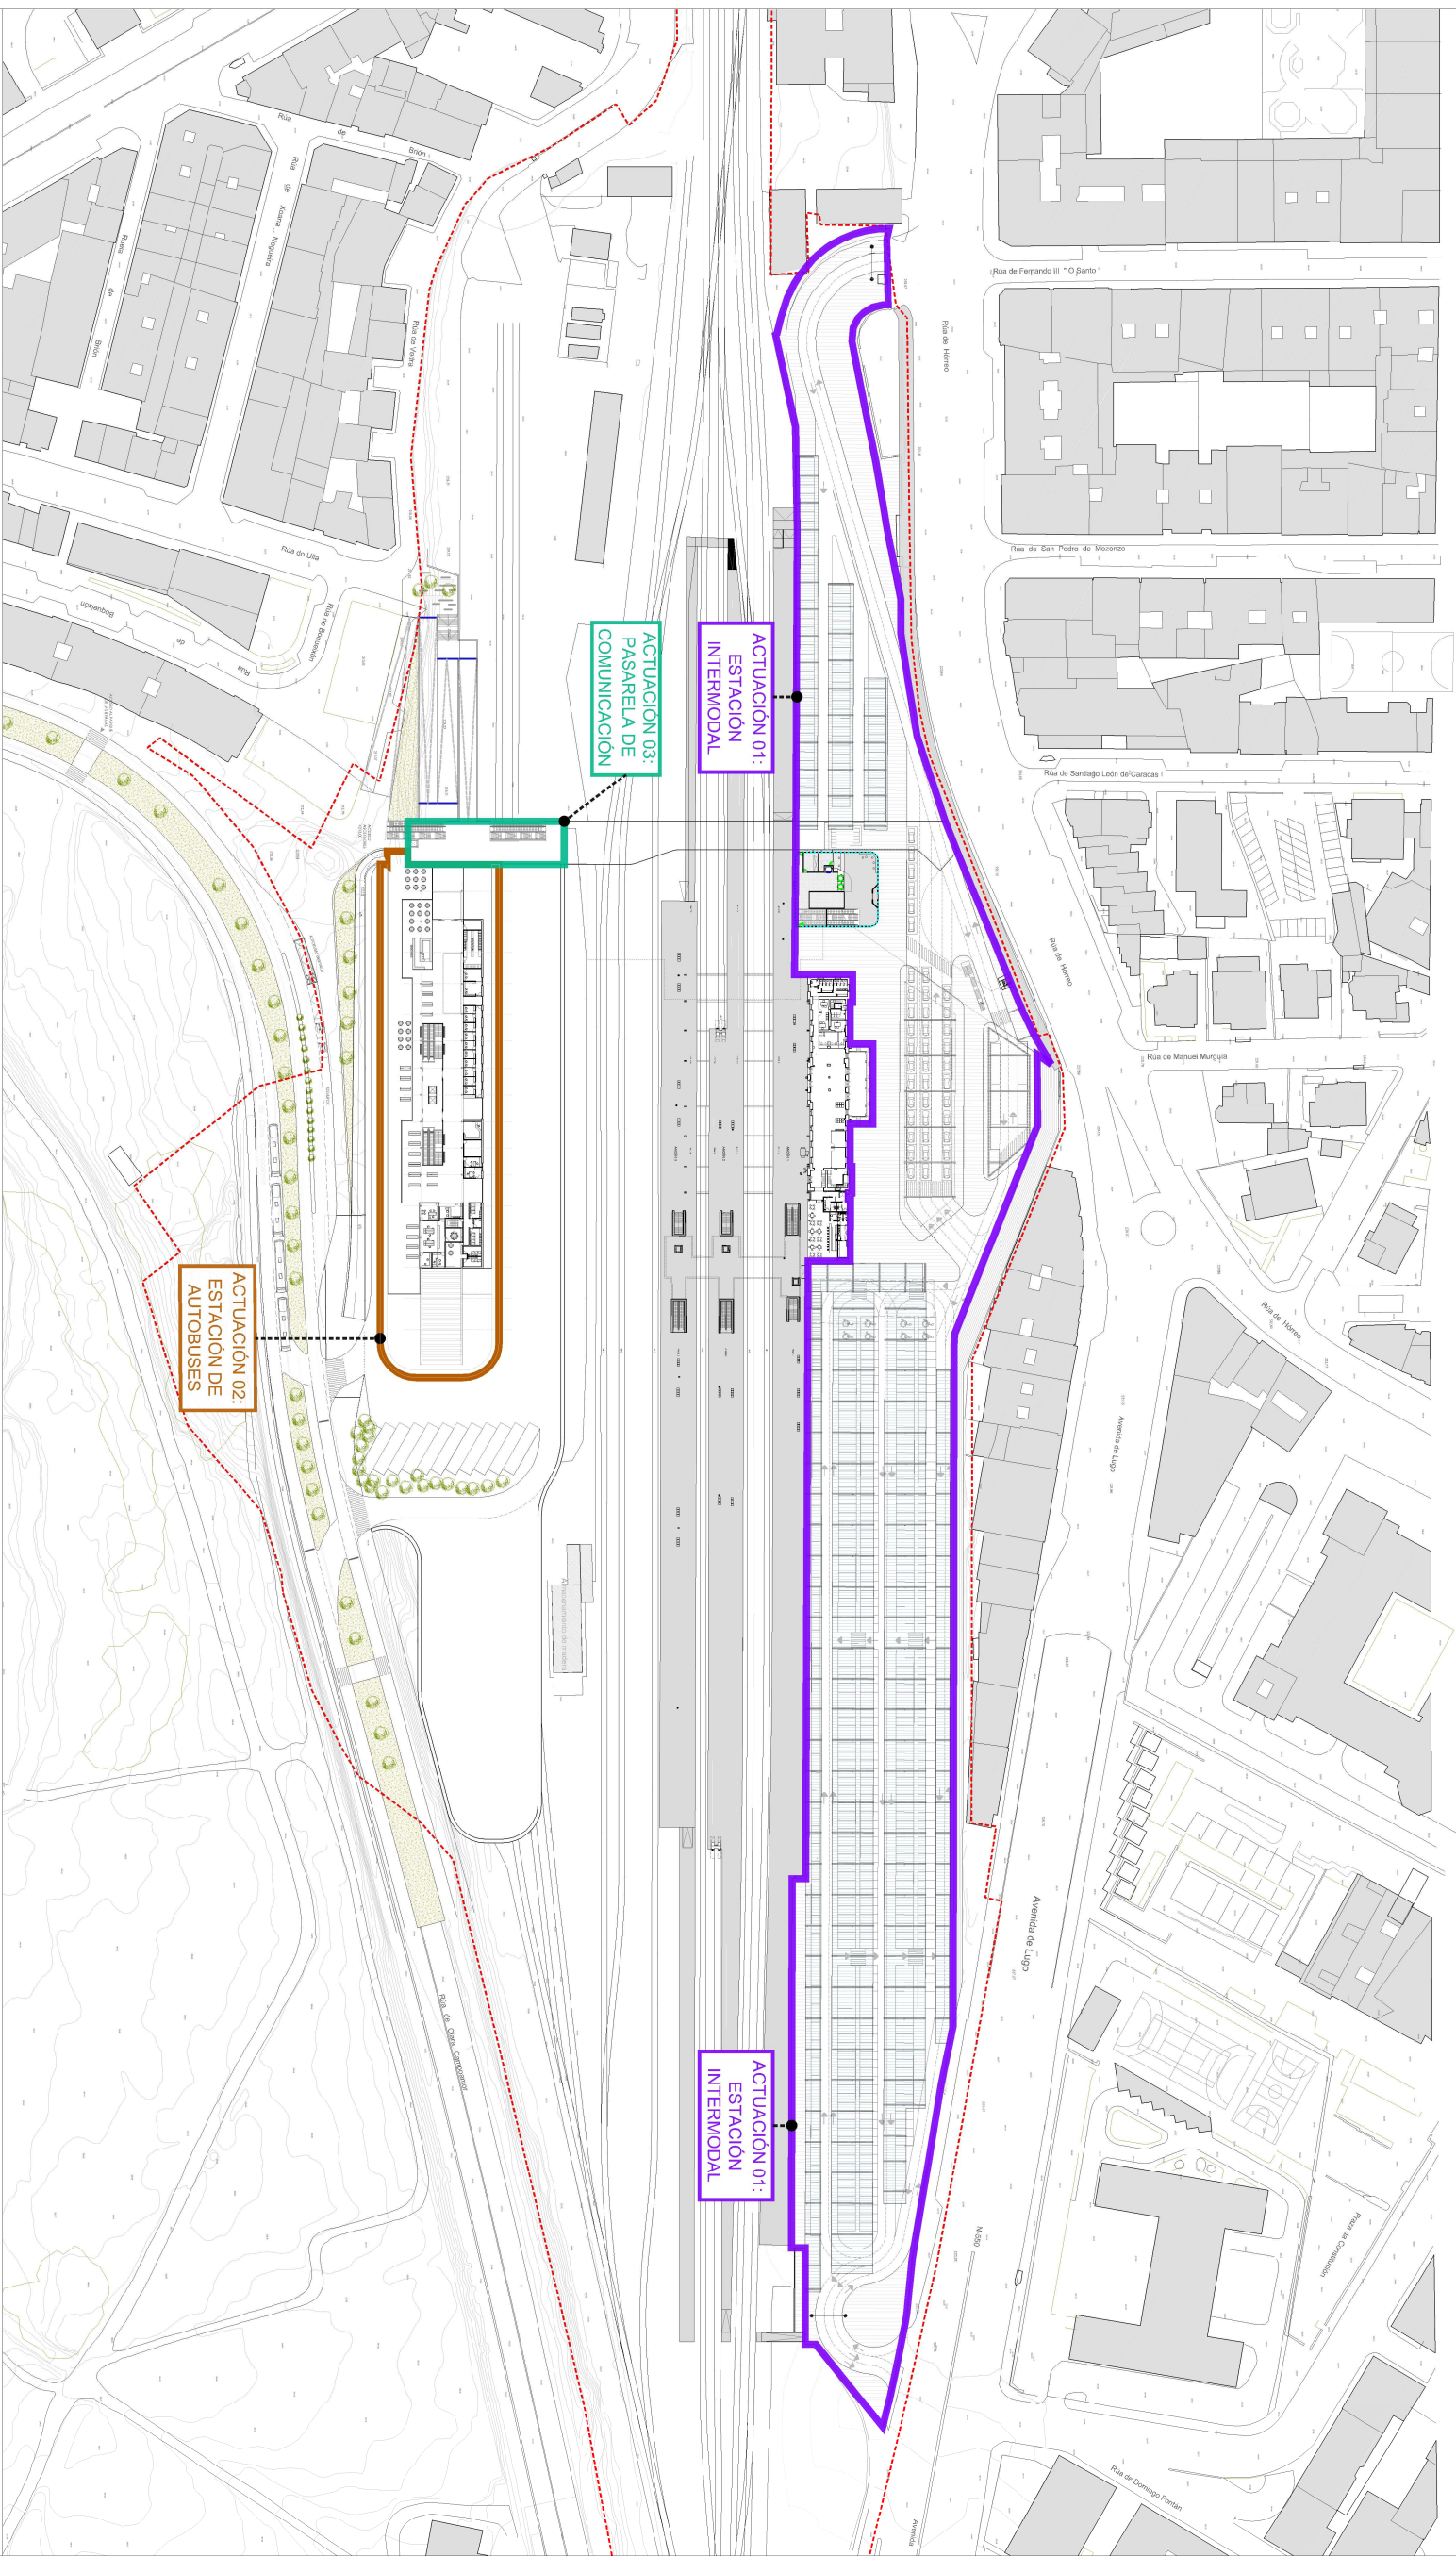

Leyenda Superficies

COTA	ACTUACIÓN 01	SUP UTIL		COTA	ACTUACIÓN 02	SUP UTIL		COTA	ACTUACIÓN 03	SUP UTIL
220	ESTACION INTERMODAL			220	ESTACION DE AUTOBUSES			220	PASARELA	
01.01	Estación intermodal	431,40 M²		02.01	Estación de autobuses. Espacio interior computable.	2113,35 M²		03.01	Pasarela en contacto con estación de autobuses.	526,40 M²
01.02	Comunicaciones verticales	56,75 M²		02.02	Estación de autobuses. Espacio exterior.	2671,25 M²				
01.03	Aparcamiento y accesos	22980,00 M²								
TOTAL		23468,15 M²		TOTAL		4784,60 M²		TOTAL		526,40 M²